


PLANTA BAIXA
Escala 1:100

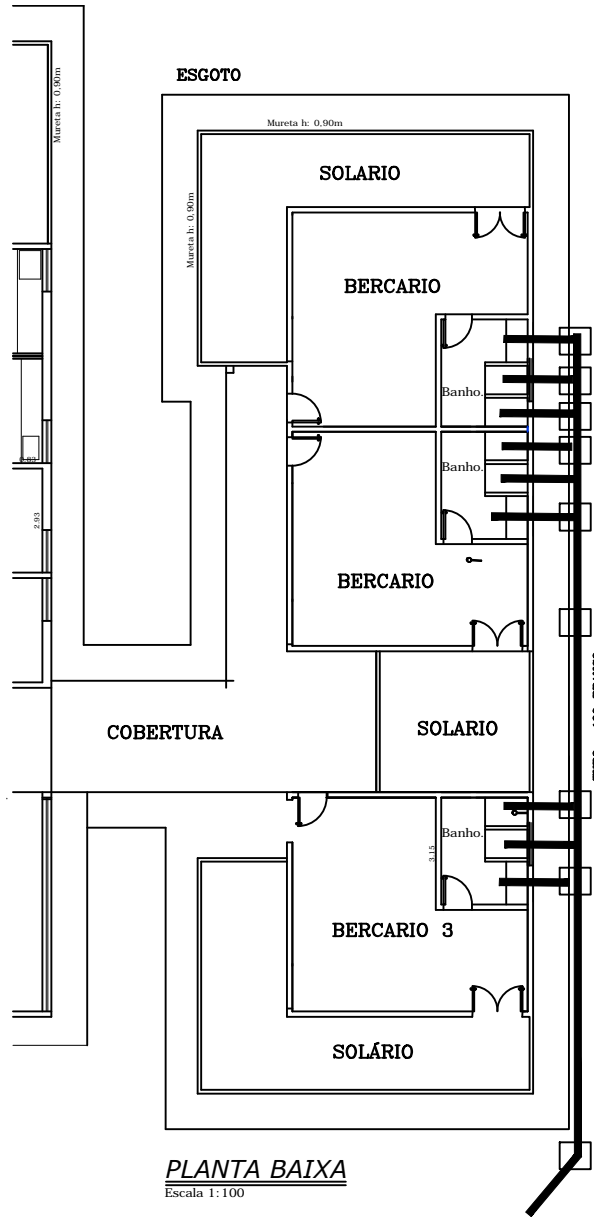

PLANTA BAIXA
Escala 1:100

Assunto: **PROJETO ARQUITETÔNICO**
HIDRÁULICA

Folha: **F.04/05**


Projeto elaborado para ampliação da Creche "Vó IA"

Proprietário:
PREFEITURA DO MUNICÍPIO DE ANGATUBA

Localização:
Rua Domicília Arruda de Melo Pedroso, Nho Ribeiro -Angatuba - SP

Escala:
1:100 / 1:200

Data:
Set/18

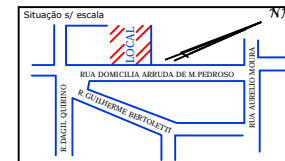

Áreas	
Do Terreno:	2.500,00 m ²
Existente:	538,78 m ²
Da Construção:	172,62m ²
Total:	711,40 m ²
Tx. de Ocupação:	28,46%

Luiz Antonio Machado
Prefeito Municipal

Henrique José Alciani
Engº Civil - CREA 060088102-3

Espaço reservado para aprovações