


CORTE BB - Esc.1:100




CORTE AA - Esc.1:100

ESQUADRIAS					
Ø	LARGURA	ALTURA	PEITORIL	TIPO	MATERIAL
P1	2,40	2,10		Pivot - 2F	Ferro/Vidro
P2	0,80	2,10		Pivot	Madeira
P3	0,90	2,10		Pivot	Madeira
P4	1,00	2,10		Pivot - 2F	Madeira
P5	0,80	2,10		Pivot	Ferro/Vidro
J1	1,20	1,50	0,60	Basculante	Ferro
J2	1,20	0,60	1,50	Basculante	Ferro
J3	1,20	1,00	1,10	Basculante	Ferro
J4	6,00	1,50	0,60	Basculante	Ferro

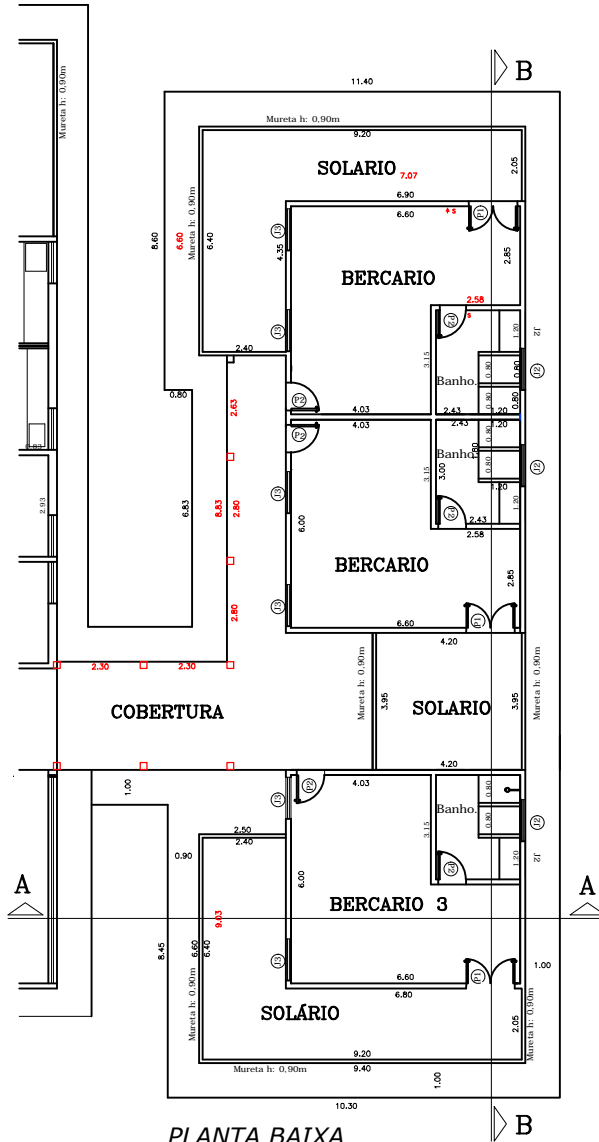


PLANTA BAIXA
Escala 1:100

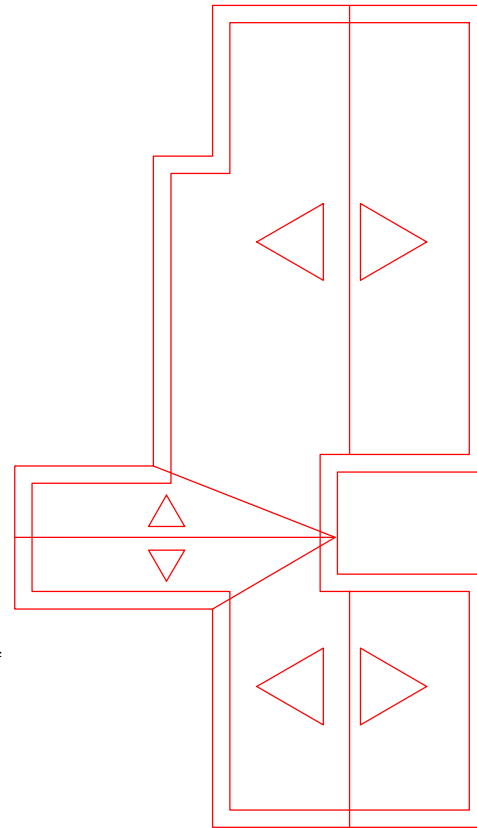

COBERTURA-S/Esc.

Assunto: **PROJETO ARQUITETÔNICO**
CORTES E COBERTURA
Folha: **F.01/05**

Projeto elaborado para ampliação da Creche "Vó IA"
Proprietário:
PREFEITURA DO MUNICÍPIO DE ANGATUBA
Localização:
Rua Domicilia Arruda de Melo Pedroso, Nho Ribeiro -Angatuba - SP
Escala:
1:100 / 1:200
Data:
Set/18

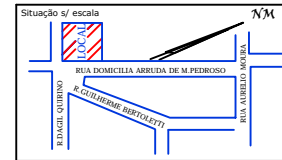

Áreas

Do Terreno:	2.500,00 m ²
Existente:	538,78 m ²
Da Construção:	172,62m ²
Total:	711,40 m ²
Tx. de Ocupação:	28,46%

Luiz Antonio Machado
Prefeito Municipal

Henrique José Alciani
Engº Civil - CREA 060088102-3

Espaço reservado para aprovações