





REFORMAS
 FECHAMENTO

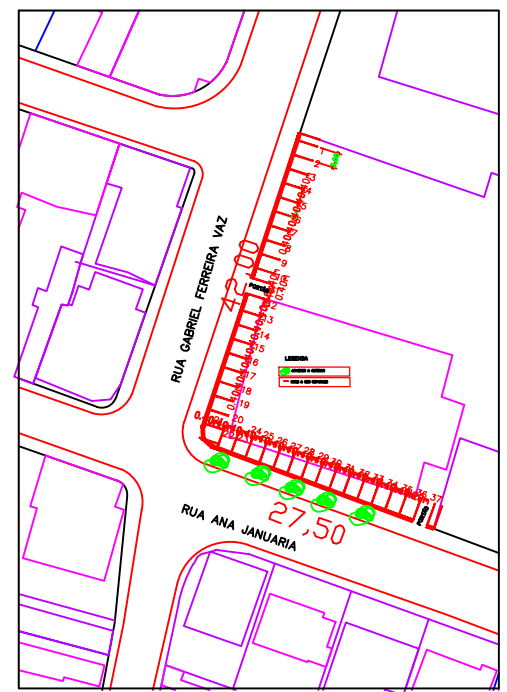

IMPLANTAÇÃO

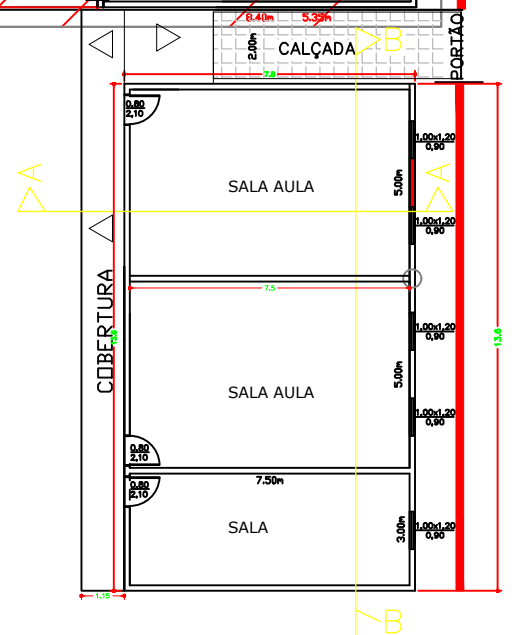

PLANTA BAIXA—Esc. 1:100

Assunto: **PROJETO COMPLETO**
 IMPLANTAÇÃO - LOCAÇÕES-PONTOS ELÉTRICA

Folha: **F.02**

Obra: PROJETO DESTINADO A RREFORMA E AMPLIAÇÃO DE UMA ESCOLA

Proprietário: PREFEITURA DO MUNICIPIO DE ANGATUBA

Localização: Rua Gabriel Ferreira Vaz, - Centro - Distrito do Bom Retiro da Esperança-Angatuba/SP

Escala: 1:100/1:200/1:400

Áreas	
TERRENO:	9.576,99 M2
REFORMA:	554,18 m2
AMPLIAÇÃO:	140,37 M2
TOTAL :	694,55 m2
TX. OCUPAÇÃO:	7,25 %
PERMEABILIDADE:	92,75 M2

Assinaturas

PREFEITURA DO MUNICIPIO DE ANGATUBA

LUIZ ANTONIO MACHADO
 Prefeito Municipal

RESPONSÁVEL TÉCNICO

Henrique José Alciati
 Engenheiro Civil e Segurança
 CREA 0600.88.102.3

Espaço reservado para aprovações