


DETALHAMENTO CALÇADA

Escala 1:100

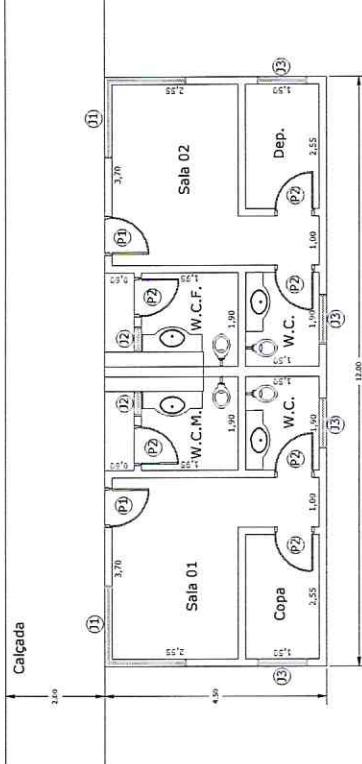

OBSERVAÇÕES

1. Serviços de execução da Calçada deverá seguir implantação
2. Serviços de elétrica contemplam as salas da guarita
3. Serviços de hidráulica contemplam os banheiros da guarita
4. Serviços de emassamento contemplam toda a área da guarita, inclusive teto

PLANTA BAIXA

Escala 1:100

Obra: Serviços de Complementação do Portal
Assunto: Detalhes
Localização: Acesso "Ivens Vieira", Km 2,5 - Angatuba - SP

Coordenadas de Localização:
23°30'46,03" S
48°24'03,61" W

Engenheira Civil: Thiago Pereira da Costa Escala: 1:100
CREA-SP - 507.019.89/8 Responsável Técnica Data: Julho/2019