



# EXISTENTE

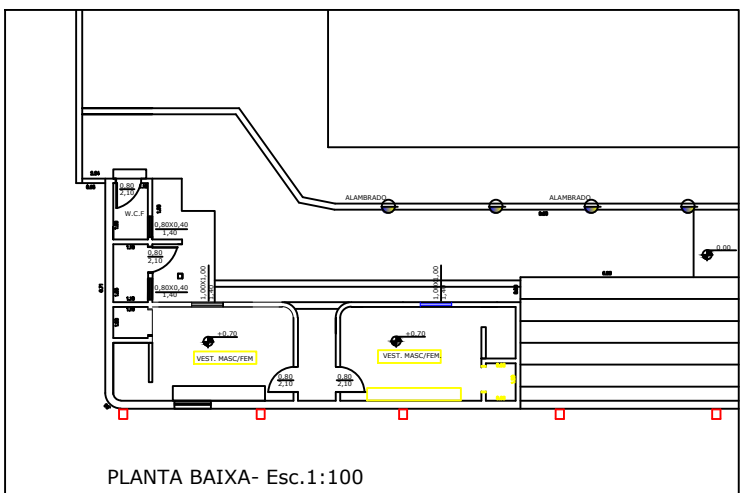

# DEMOLIR-CONSTRUIR

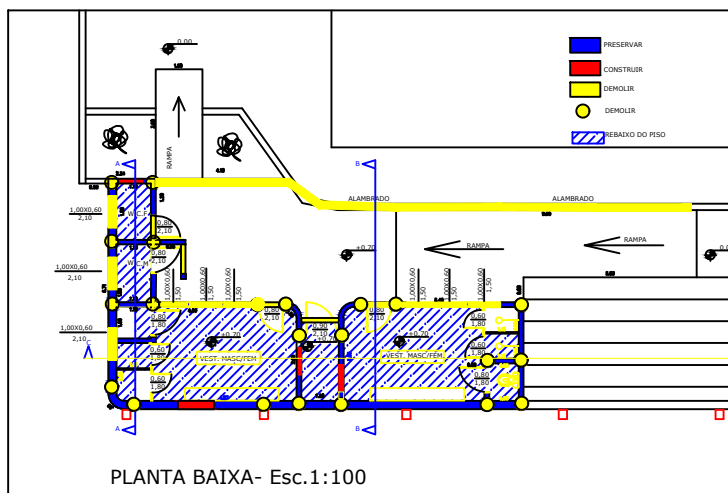

## PROJETO

PLANTA BAIXA-DEMOLIAR, PRESERVAR e CONSTRUIR

F.03/08

PROJETO DESTINADO A REFORMA DO VESTIÁRIO DO ESTÁDIO ROLDÃO VIEIRA DE MORAES (ADA)

PROPR. PREFEITURA DO MUNICÍPIO DE ANGATUBA  
 CNPJ. Nº 46.634.234.0001/91  
 LOCAL: RUA TTE. JOSÉ MARCO DE ALBUQUERQUE,  
 BAIRRO: CENTRO  
 MUNICÍPIO: ANGATUBA  
 ESTADO: SÃO PAULO  
 COORDENADAS: 23°29'16"15 / 48°25'04"15W  
 DATA: SET.2018 ESCALA: 1:100 e 1:200

ÁREAS  
 TERRENO: 10.711,00 M2  
 REFORMA: 5112 M2

PROPRIETÁRIO  
 PREFEITURA DO MUNICÍPIO DE ANGATUBA

SITUAÇÃO SEM ESCALA N.M.  
**LOCAL**  
 RUA TTE. JOSÉ MARCO DE ALBUQUERQUE

ENGENHEIRO JOSÉ ALDAMI  
 ENGENHEIRO CIVIL  
 CREA - 0600.88.102/3