


N.M.

Rua das Rosas

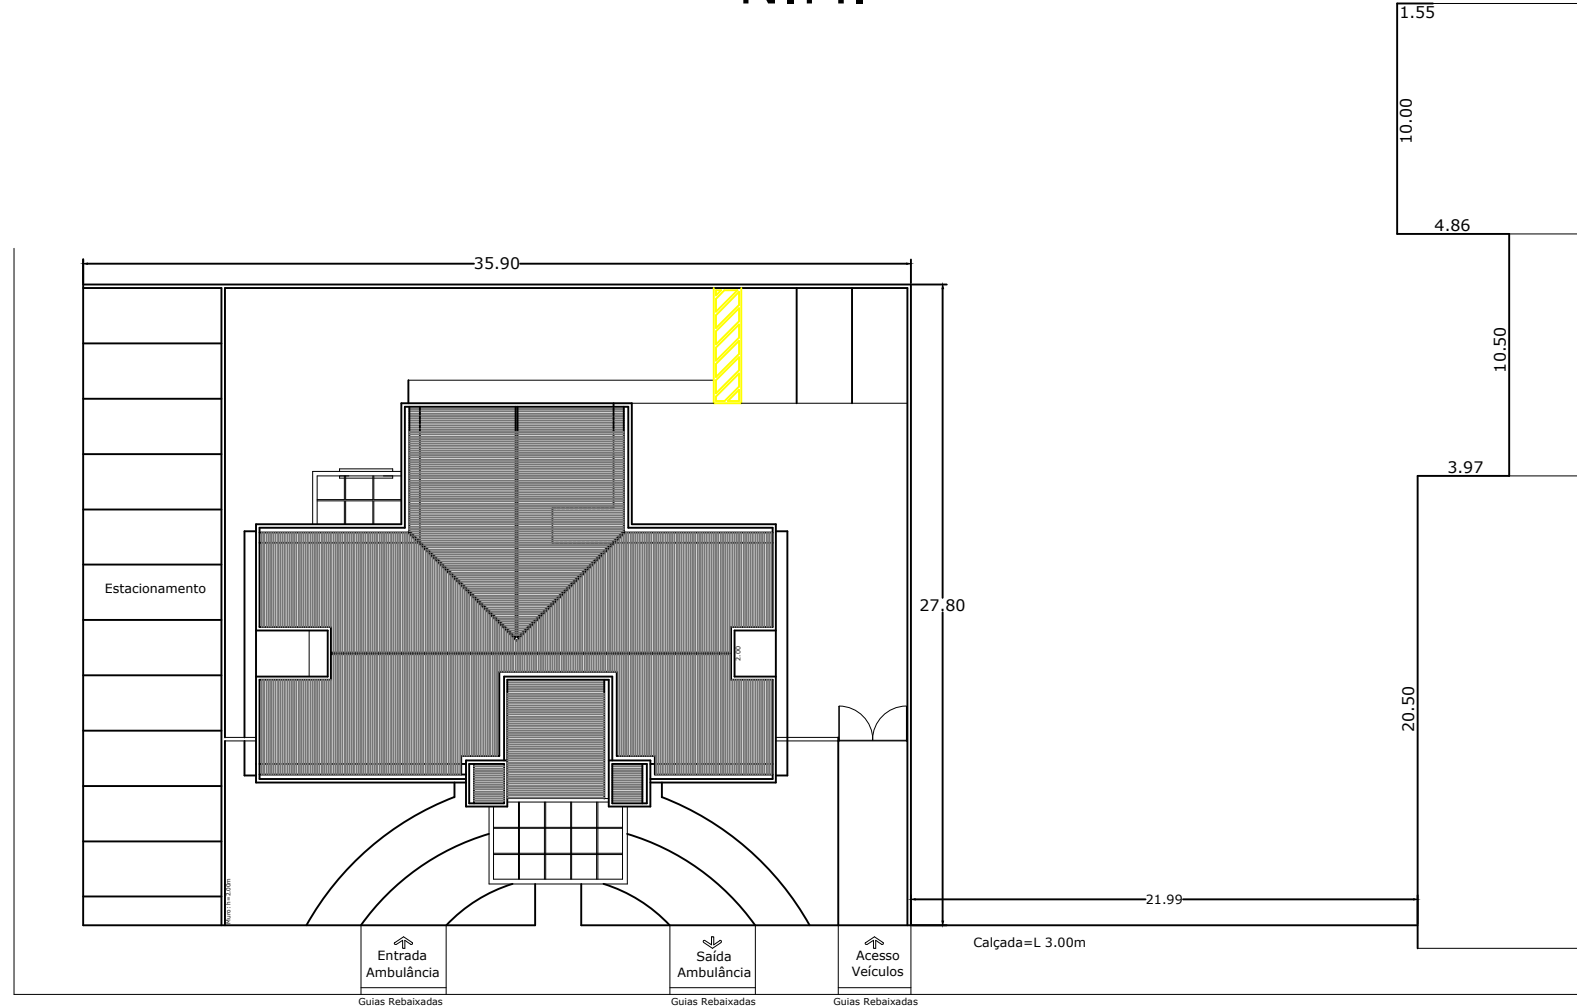

Rua das Orquídeas

Assunto: Projeto Completo (Planta Baixa - Cortes - Fachada - Cobertura - Telhado)		Folha: 02
Assunto: Projeto para reforma da ESF Cyro de Almeida Melo		
Proprietário: PREFEITURA DO MUNICÍPIO DE ANGATUBA		
Localização: Rua das Orquídeas, Jardim Elisa, Município de Angatuba - SP		
Escala: 1:100		Data: Outubro/2020
Situação w/ escala	Local	Declaração/Assinaturas
		Declaro que a aprovação deste projeto, não implica no tácito reconhecimento por parte da Prefeitura, nos direitos de propriedade do terreno.
Áreas:		Luz Antônio Machado Prefeito do Município de Angatuba
Terreno:	3.530,41 m2	Eng.º Civil Henrique José Alcíati CREASP - 0600881/02-3
Edificação Principal:	267,25 m2	
Marquizes:	35,36 m2	
Total da Construção:	302,61 m2	
Tx. de Ocupação:	8,57 %	
Espaço reservado para aprovações		