



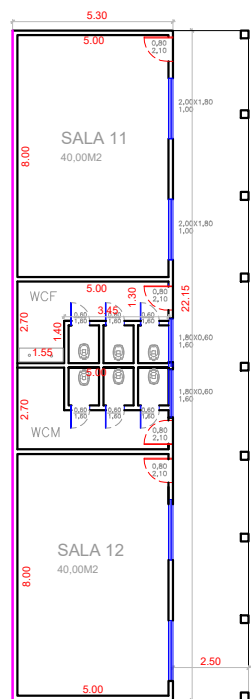


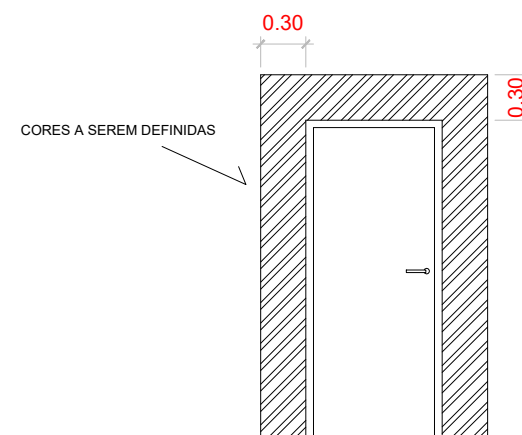


Prefeitura do Município de Angatuba
Estado de São Paulo

PROJETO DE REFORMA DA EMEIF PEB I - PROFESSORA DIVA MORAES CAMARGO PUCCI

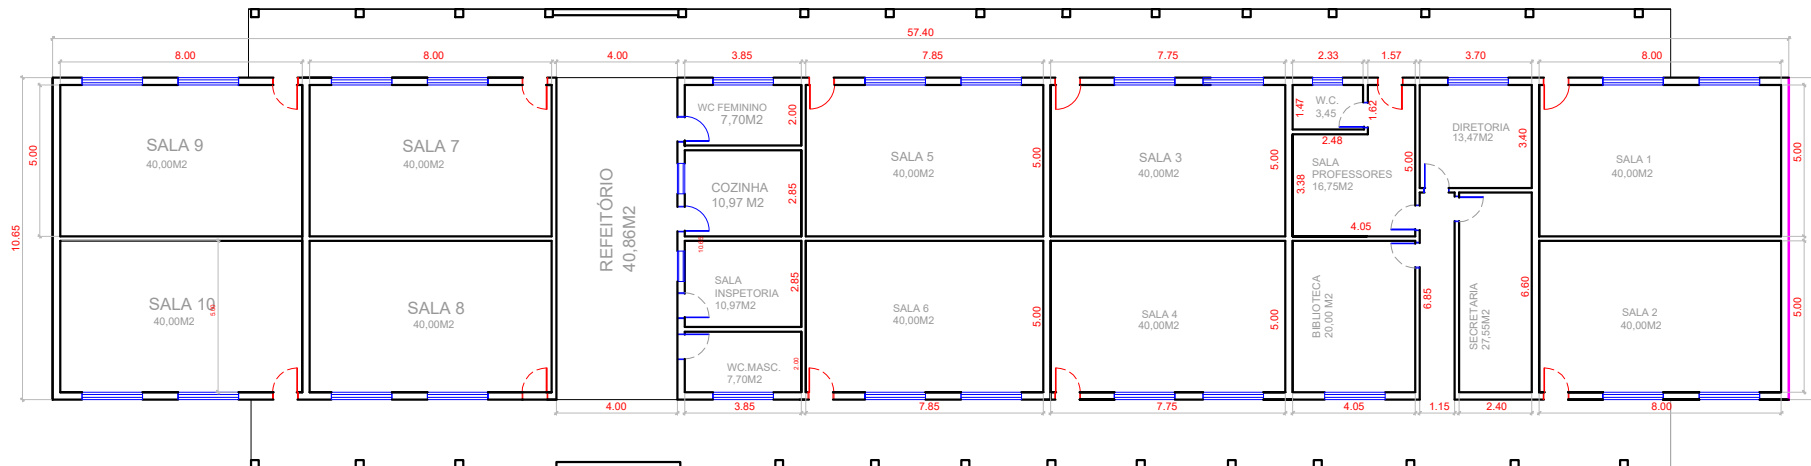

-  Portas que deverão emoldurar com pintura
-  Paredes a pintar
-  Paredes não pintar



MOLDURAS PINTADAS NAS PORTAS
ESC. 1:50

Prefeitura do Município de Angatuba Angatuba, 05 de Novembro de 2020

Planta baixa – Escola Diva Moraes Camargo Pucci

Escala 1:250

Engenheiro Civil– Henrique José Alciati /CREA 0600.88.102.3