



A instalação e conservação dos reservatórios de água, atenderão ao disposto nos Artigos 10 e 11 do Decreto nº 12.342/1978


Tabela das Esquadrias				
PORTAS				
LARGURA	ALTURA	FEITORIL	TIPO	MATERIAL
P1	0,90	2,10	Abzir	Madeira
P2	2,00	2,10	Correr	Vidro Temperado
P3	0,90	2,10	Abzir	Metálica
JANELAS				
LARGURA	ALTURA	FEITORIL	TIPO	MATERIAL
J1	1,50	1,50	Maxim-ar	Vidro Temperado
J2	2,20	2,00	Maxim-ar	Vidro Temperado
J3	0,90	0,60	Basculante	Vidro Temperado

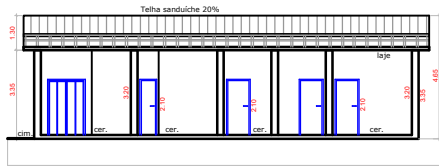

Corte AA
Escala: 1 : 100

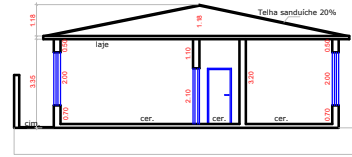


Corte BB
Escala: 1 : 100

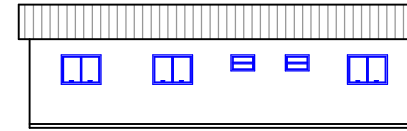


Fachada lateral
Escala: 1 : 100

Rua José Coelho de Medeiros

Rua Gabriel Ferrreira Vaz

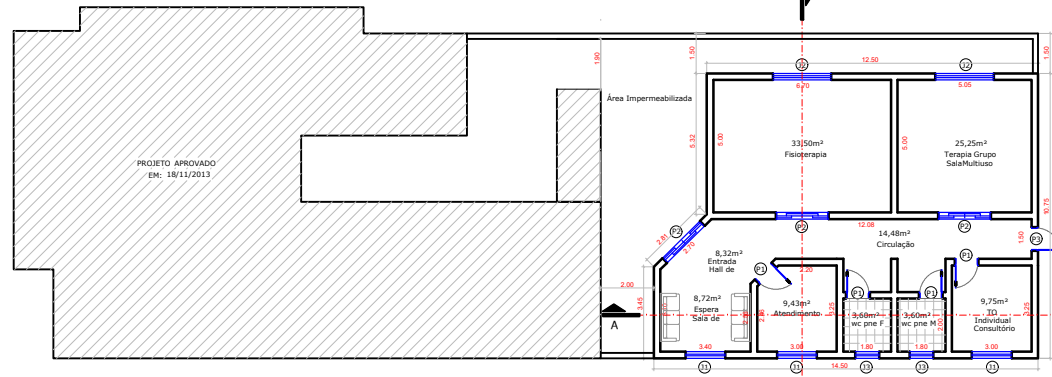

Planta baixa / Implantação
Escala: 1 : 100

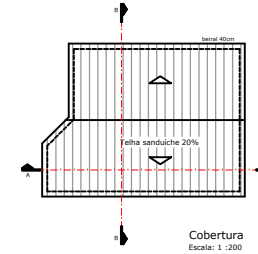


Cobertura
Escala: 1 : 200

Projeto Completo

(Planta Baixa - Cortes - Fachada - Cobertura - Implantação)

Folha
Única

Assunto:
Projeto para Ampliação do PSF José Carlos Bueno de Camargo
Proprietário:
PREFEITURA DO MUNICÍPIO DE ANGATUBA
Localização:
Rua Gabriel Ferreira Vaz, Distrito do Bom Retiro, Município de Angatuba - SP
Escalas:
1:100 / 1:200
Data:
Janeiro/2021

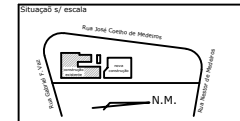

Declaração/Assinaturas
Declaro que a aprovação deste projeto, não implica no tácito reconhecimento por parte da Prefeitura, nos direitos de propriedade do terreno.

João Damasceno dos Santos
Prefeito Interno do Município de Angatuba

Áreas
Terreno: 1.782,00 m²
Existente: 234,23 m²
Ampliação: 93,01 m²
Total da Construção: 327,24 m²
Tx. de Ocupação: 21,18 %

Eng.º Civil Henrique José Alciani
CREASP - 060088102-3
ART nº 28027230180593977

Espaço reservado para aprovações