

Assunto	PROJETO	Folha	UN
	(Planta Baixa)		

Obra: COBERTURA NA CRECHE ESCOLA "NHA NICA" (CEMEIF)


Proprietário: PREFEITURA DO MUNICÍPIO DE ANGATUBA

Localização: RUA ANA JANUÁRIA nº 125, DISTRITO DO BOM RETIRO DA ESPERANÇA, ANGATUBA-SP

Escala: 1:100

Insc. Municipal:

Data: 16/09/2022

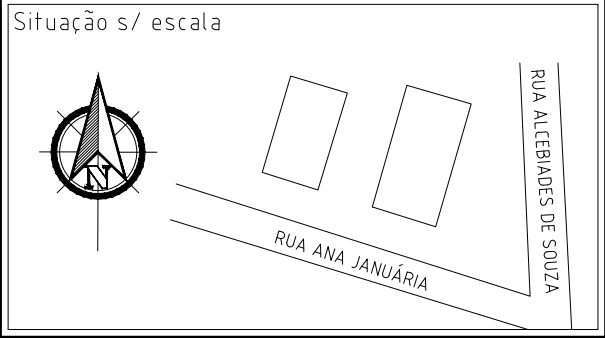

Declaração/Assinaturas

Declaro que a aprovação deste projeto, não implica no tácito reconhecimento por parte da Prefeitura nos direitos de propriedade do terreno.

Prefeitura do Município de Angatuba

Proprietário

Áreas a ampliar

Cobertura creche de baixo.....	19,60 m <sup>2</sup>
Cobertura creche de cima.....	117,69 m <sup>2</sup>
Total de cobertura .....	137,29 m <sup>2</sup>

Henrique José Alciati

Eng. Civil - CREA 060088902-3

Espaço reservado para aprovações