




CORTE AA
Escala 1:100

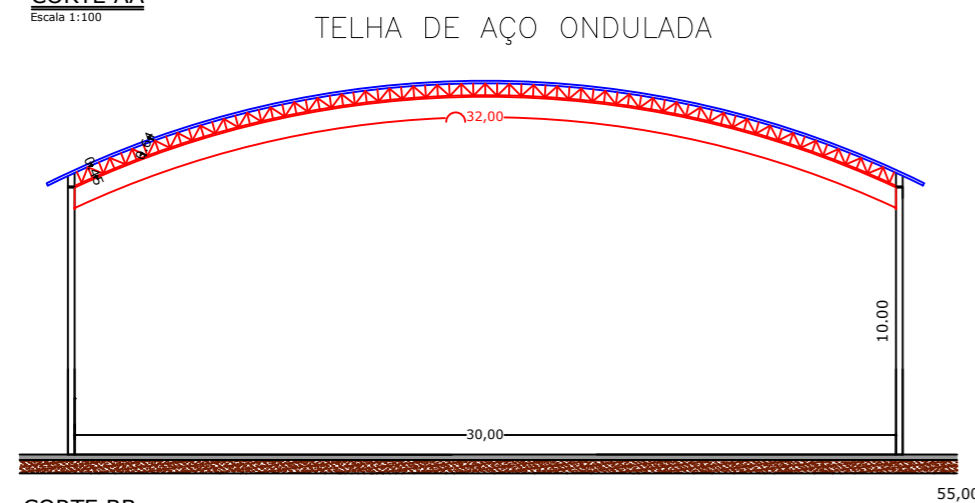

CORTE BB
Escala 1:100

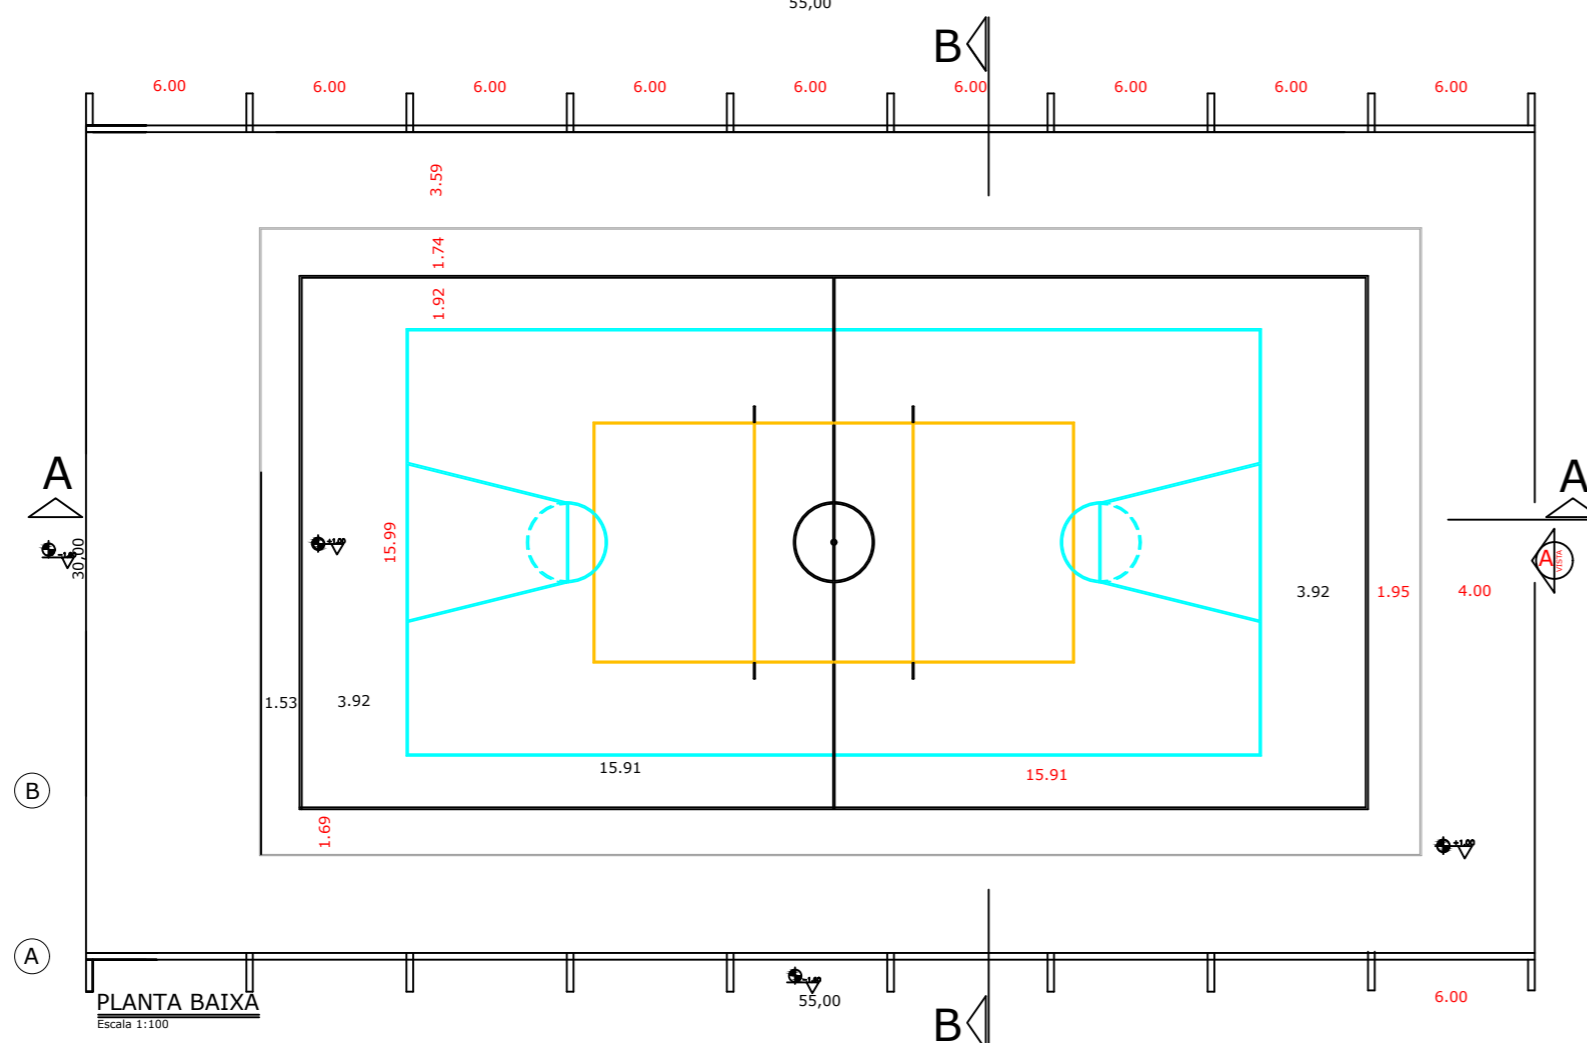

PLANTA BAIXA
Escala 1:100

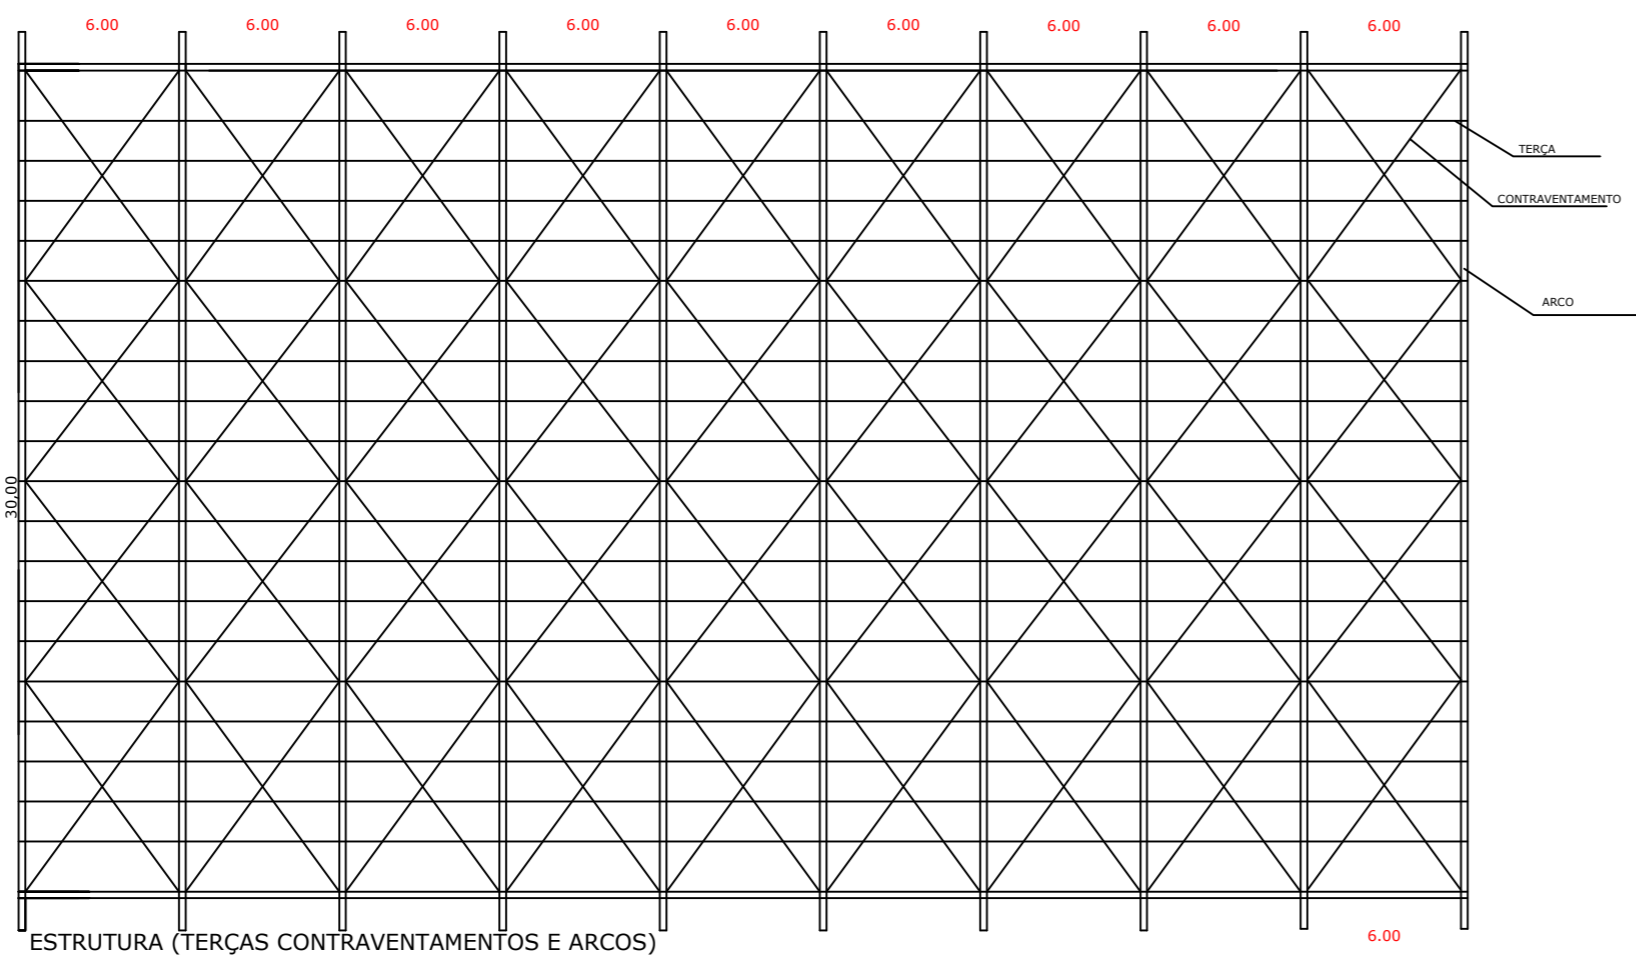

ESTRUTURA (TERÇAS CONTRAVENTAMENTOS E ARCOS)



Prefeitura do Município de Angatuba
Estado de São Paulo

PLANTAS E DETALHES CONSTRUTIVOS

PROJETO DE REFORMA DO GINASIO DE ESPORTES NHO RIBEIRO
SECRETARIA DE HABITAÇÃO ,OBRAS E ENGENHARIA
OBJETO: SUBSTITUIÇÃO DO TELHAMENTO E ESTRUTURA DO TELHADO
PROPONENTE: PREFEITURA DO MUNICÍPIO DE ANGATUBA.
LOCALIZAÇÃO: RUA RUBENS BERTOLAI, NHO RIBEIRO.
MUNICPIO: ANGATUBA.
ESTADO: SÃO PAULO.

FOLHA ÚNICA
- ESCALA: 1:100

LOCALIZAÇÃO S/ ESCALA



Responsável Técnico

HENRIQUE JOSÉ ALCIATI
ENG. CIVIL.
CREA - 0600.88.102.3

QUADRO DE ÁREAS:

ÁREA DO TERRENO: 28.717,92 m²

ÁREA DO GINASIO: 1650,00 m²

Proponente.

NICOLAS BASILE ROCHEL
PREFEITO MUNICIPAL