Detalhe da Fundação
Escala 1:20

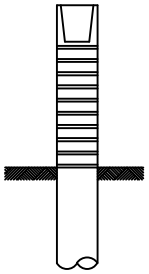

Armação das Brocas (56X)
Escala 1:20

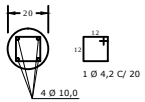

NOTAS:

Concreto fck=30 mpa
Aço CA-50A

Armação dos Pilares
Escala 1:20

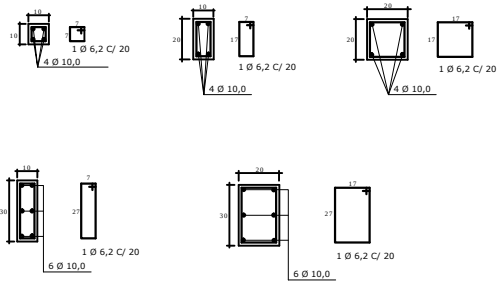

Assunto:
Forma e Armação da Fundação

Localização:
Rua Domicilia Arruda de Melo Pedroso, Nhô Ribeiro, Angatuba - SP

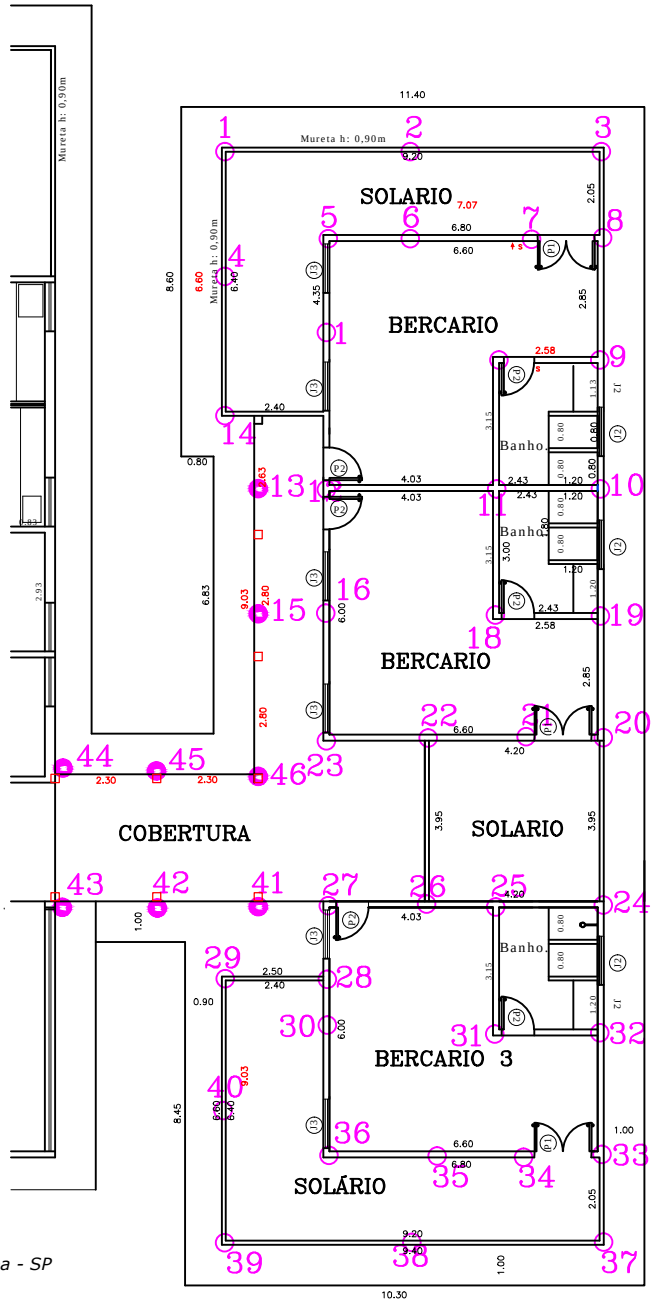

PLANTA BAIXA
Escala 1:100

Assunto
PROJETO ARQUITETÔNICO
INFRAESTRUTURA E SUPERESTRUTURA

Folha
F.02/05

Projeto elaborado para ampliação da Creche "Vó IA"

Proprietário:
PREFEITURA DO MUNICÍPIO DE ANGATUBA

Localização:
Rua Domicilia Arruda de Melo Pedroso, Nho Ribeiro -Angatuba - SP

Escalas:
1:100 / 1:200

Data:
Set/18

Situação s/ escala

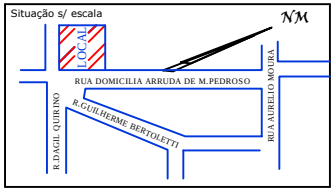

Áreas

Do Terreno:	2.500,00 m2
Existente:	538,78 m2
Da Construção:	172,62m2
Total:	711,40 m2
Tx. de Ocupação:	28,46%

Luiz Antonio Machado
Prefeito Municipal

Henrique José Alciati
Engº Civil - CREA 060088102-3

Espaço reservado para aprovações