Detalhe da Fundação
Escala 1:20

Armação das Brocas (56X)
Escala 1:20

NOTAS:
Concreto fck=25 mpa
Aço CA-50A

Armação das colunas
Escala 1:20

VIGAS

SAPATAS

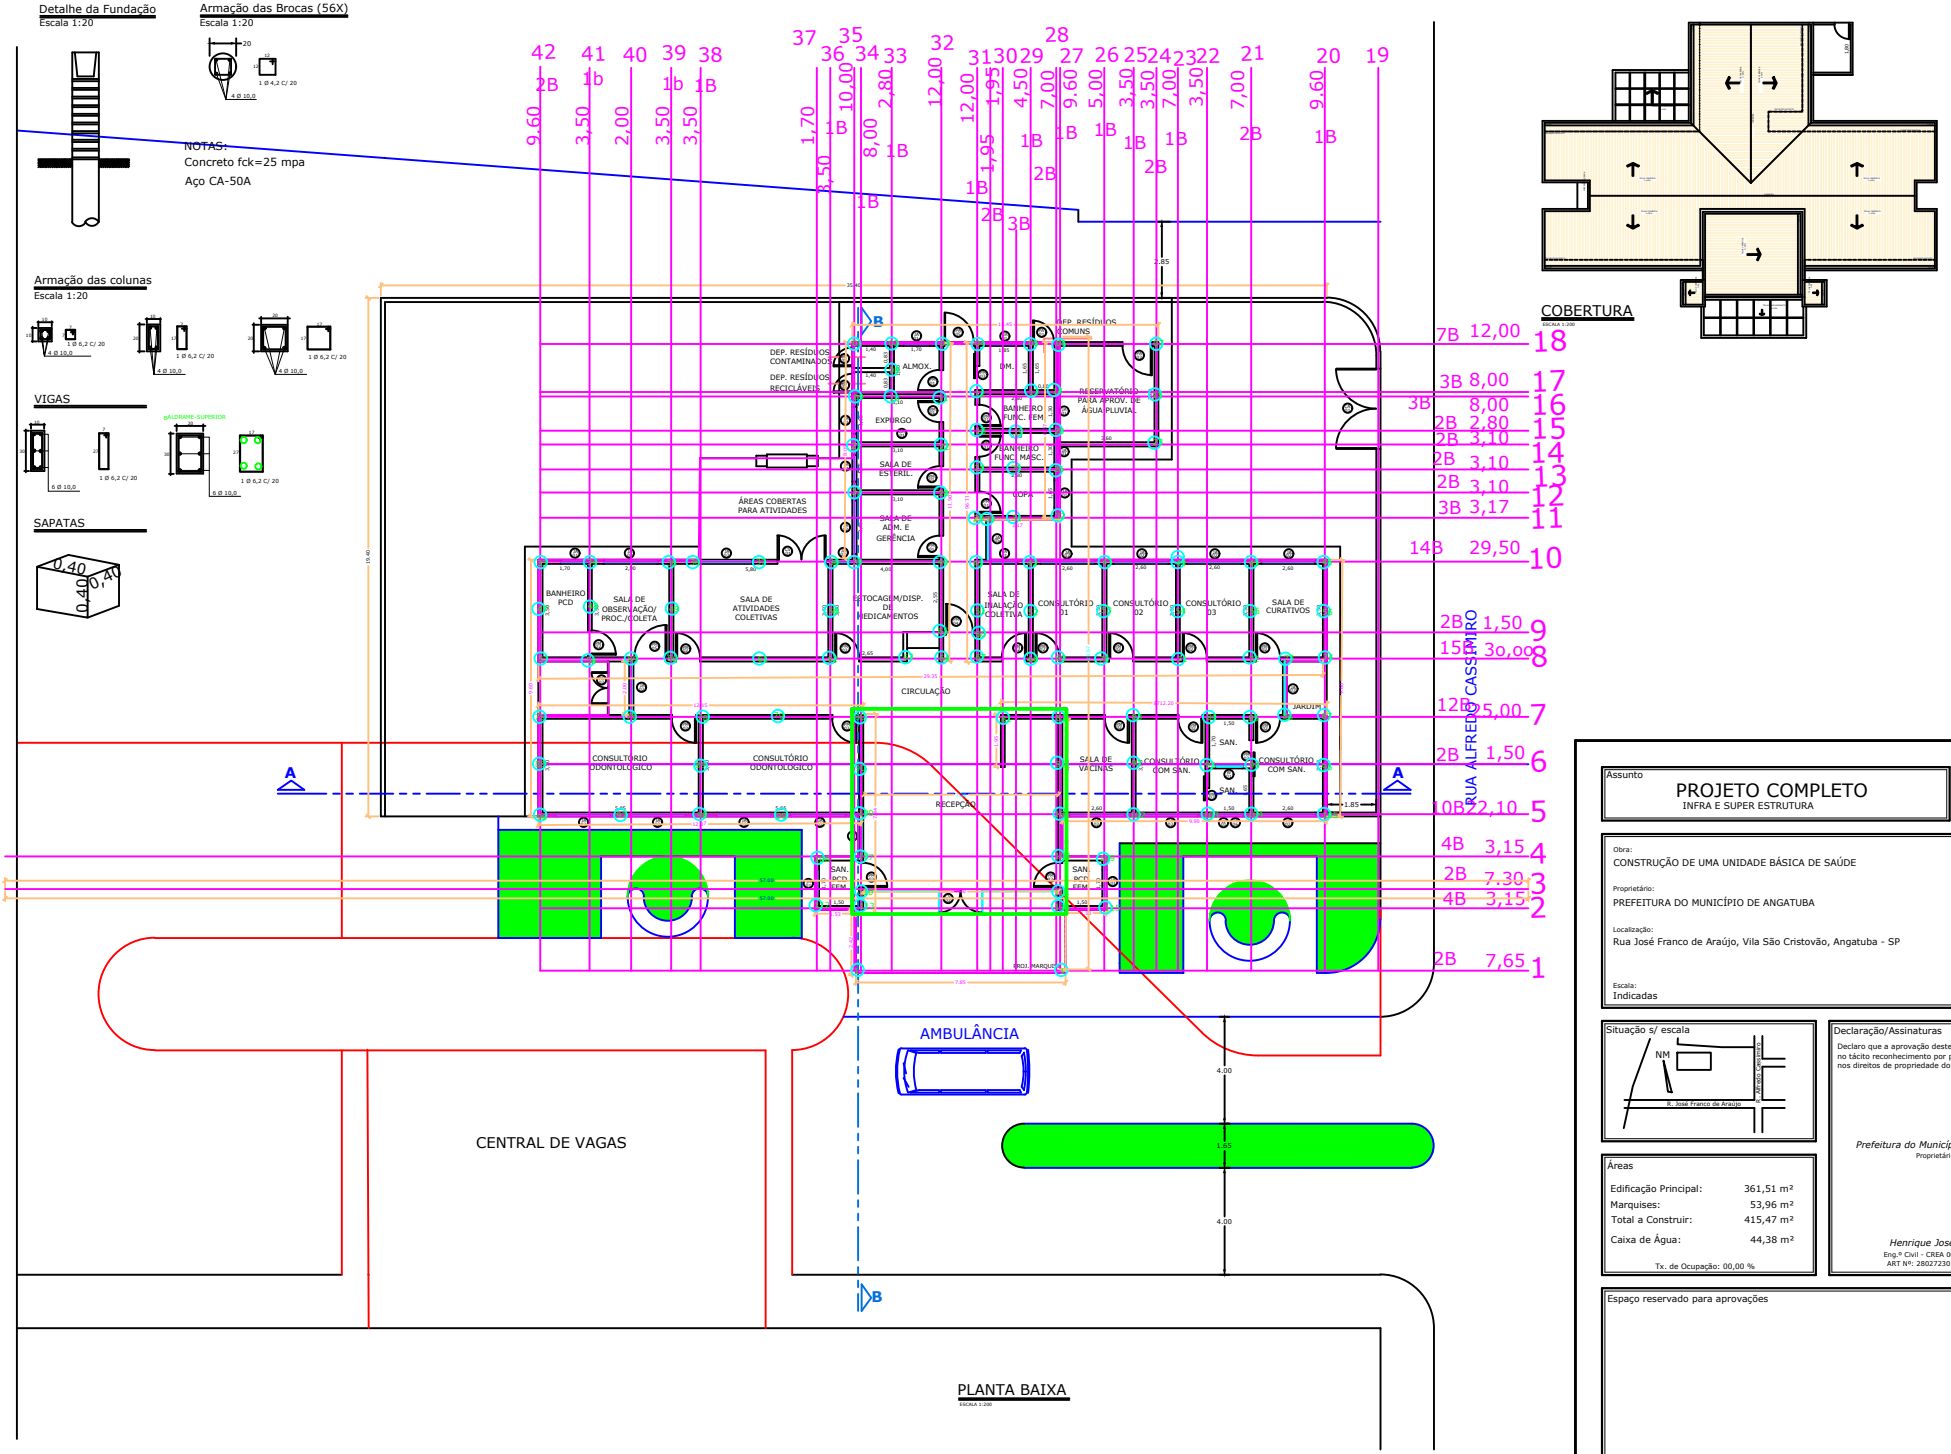

PLANTA BAIXA
ESCALA 1:200

COBERTURA
ESCALA 1:200

Assunto	PROJETO COMPLETO INFRA E SUPER ESTRUTURA
Folha	03/05

Obra:
CONSTRUÇÃO DE UMA UNIDADE BÁSICA DE SAÚDE

Proprietário:
PREFEITURA DO MUNICÍPIO DE ANGATUBA

Localização:
Rua José Franco de Araújo, Vila São Cristovão, Angatuba - SP

Escala: Indicadas
Data: Out./2017

Situação s/ escala

Declaração/Assinaturas

Declaro que a aprovação deste projeto, não implica no tácito reconhecimento por parte da Prefeitura nos direitos de propriedade do terreno.

Prefeitura do Município de Angatuba
Proprietário

Henrique José Alciati
Eng.º Civil - CREA 060088103-2
ART Nº: 28027230180593876

Áreas

Edificação Principal:	361,51 m²
Marquises:	53,96 m²
Total a Construir:	415,47 m²
Caixa de Água:	44,38 m²

Tx. de Ocupação: 00,00 %

Espaço reservado para aprovações