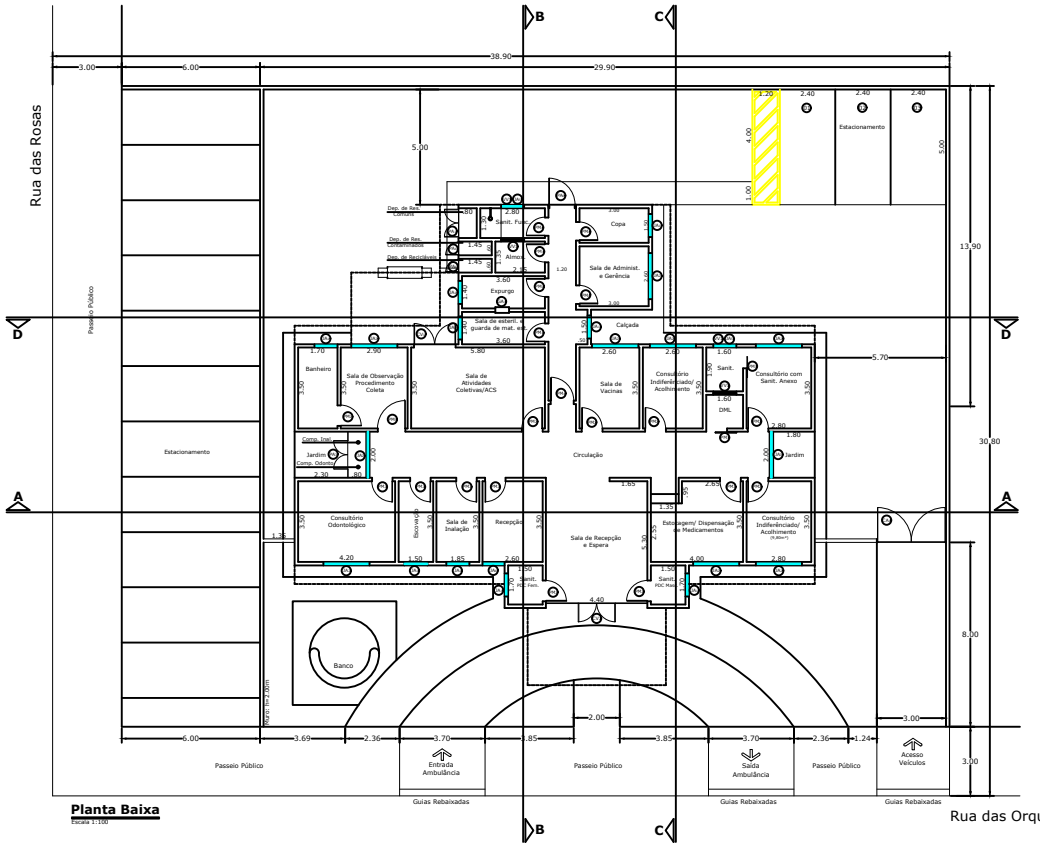

Planta Baixa
Escala 1:100

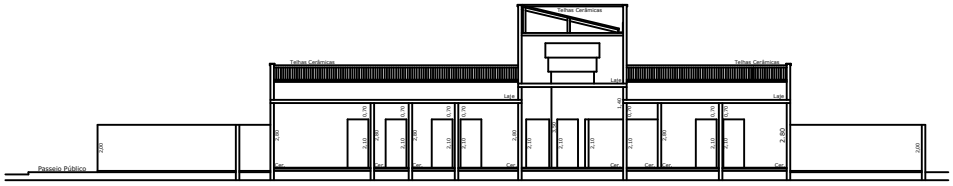

Corte AA
Escala 1:100

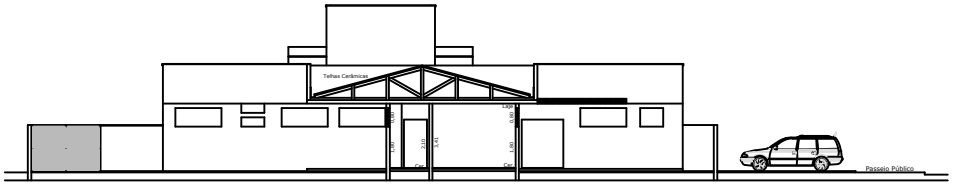

Corte DD
Escala 1:100

OBSERVAÇÕES:

1. DEVERÁ À EMPREITEIRA ATENTAR PARA MEDIDAS EM PROJETO;
2. SERÃO APLICADOS OS SERVIÇOS DESCRITOS EM MEMORIAL E DEMONSTRADO EM PLANILHA;
3. ITENS NÃO INCLUSOS E QUE SEJAM COMPROVADAMENTE NECESSÁRIOS DE EXECUÇÃO, DEVERÃO, ATRAVES DE DOCUMENTO, INFORMADO AO ÓRGÃO FISCALIZADOR;
4. CORES PARA PINTURA, SERÃO DEFINIDAS PELA SECRETARIA DE SÁUDE;

Observação: Todas as janelas serão equipadas com tela metálicas tipo mosquiteiro.

TABELA DAS ESQUADRIAS

Cod.	Largura	Altura	Peitoril	Tipo	Nomenclatura
JA1	1.00	0.80	1.80	Projetante	Janela Alumínio
JA2	2.00	0.80	1.80	Projetante	Janela Alumínio
JA3	2.00	2.20	0.40	Projetante	Janela Alumínio
JA4	0.95	0.80	1.80	Projetante	Janela Alumínio
JA5	1.00	0.40	1.80	Projetante	Janela Alumínio
VV1	1.00	0.40	2.40	Fixo	Veneziana de ventilação
GA1	0.60	1.10	1.10	Guilhotina	Guichê Alumínio
CA1	5.70	2.00		Abrir 2F	Conjunto de Alumínio
PM1	0.80	2.10		Abrir 1F	Porta Madeira
PM2	0.90	2.10		Abrir 1F	Porta Madeira
PM3	0.90	2.10		Correr 1F	Porta Madeira
PM4	1.00	2.10		Abrir 1F	Porta Madeira
PM5	1.20	2.10		Correr 1F	Porta Madeira
PA1	1.20	2.10		Abrir 2F	Porta Alumínio
PA2	1.10	1.70		Abrir 1F	Porta Alumínio
PA3	1.20/.60/.60	1.00		Abrir 2F	Porta Alumínio
PA4	0.55	2.10		Abrir 1F	Porta Alumínio
PA5	0.80	1.50		Abrir 1F	Porta Alumínio
PA6	1.10	2.10		Abrir 1F	Porta Alumínio
CV1	1.80	2.60		Abrir 2F-fixo	Conjunto de vidro com porta de abrir 1.80x2.10 (90x.90)
CV2	4.25	3.00		Abrir 2F-fixo	Conjunto de vidro com porta de abrir 1.60x2.10 (80x.80)

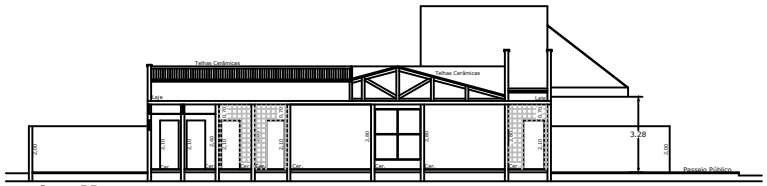

Corte BB
Escala 1:100

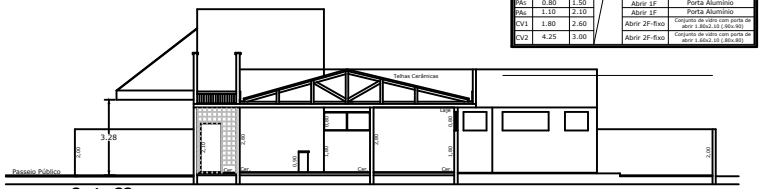

Corte CC
Escala 1:100

Assunto
Projeto Completo
(Planta Baixa - Cortes - Fachada - Cobertura - Telhado)

Folha
01

Assunto:
Projeto para reforma da ESF Cyro de Almeida Melo

Proprietário:
PREFEITURA DO MUNICÍPIO DE ANGATUBA

Localização:
Rua das Orquídeas, Jardim Elisa, Município de Angatuba - SP

Escalas:
1:100

Data:
Outubro/2020

Situaçaõ s/ escala

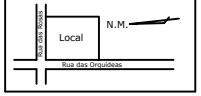

Áreas

Terreno:	3.530,41 m2
Edificação Principal:	267,25 m2
Marquizes:	35,36 m2
Total da Construção:	302,61 m2
Tx. de Ocupação:	8,57 %

Declaração/Assinaturas
Declaro que a aprovação deste projeto, não implica no tácito reconhecimento por parte da Prefeitura, nos direitos de propriedade do terreno.

Luiz Antônio Machado
Prefeito do Município de Angatuba

Eng.º Civil Henrique José Alciati
CREASP - 060088102-3

Espaço reservado para aprovações