

NORMAS ESPECÍFICAS DAS EDIFICAÇÕES SOB  
DECRETO Nº 12.342/78

ILUMINAÇÃO E VENTILAÇÃO ATENDERÃO AS  
EXIGÊNCIAS DE DECRETO Nº 12.342/78

NOTAS:

A INSTALAÇÃO E CONSERVAÇÃO DOS  
RESERVATÓRIOS DE ÁGUA ATENDERÃO  
AO DISPOSTO NOS ARTIGOS 10 E 11  
DO DECRETO Nº 12.342/1978



TODO REVESTIMENTO SERÁ EM PORCELANATO  
ESMALTADO ACETINADO, GRUPO DE ABSORÇÃO  
Bla, RESISTÊNCIA QUÍMICA B.

TODO FORRO DA ÁREA AMPLIADA SERÁ EM LAJE

■ EXISTENTE  
■ A CONSTRUIR

DEMOLIÇÃO ■

QUADRO DE ESQUADRIAS							
DESCRIÇÃO	LARGURA (M)	ALTURA (M)	PEITORIL (M)	ÁREA (M²)	TIPO	MATERIAL	QUANTIDADE
P1	0,8	2,1	.....	1,68	Abriu	Madeira	3
P2	0,9	2,1	.....	1,89	Abriu	Madeira	1
P3	2	2,1	.....	4,2	Correr	Vidro Temp.	1
J1	2	1	1,1	2	Correr	Vidro temp.	3
J2	0,8	0,6	1,6	0,48	Pivotante	Vidro temp.	1
J3	1,5	1	1,1	1,5	Correr	Vidro temp.	1

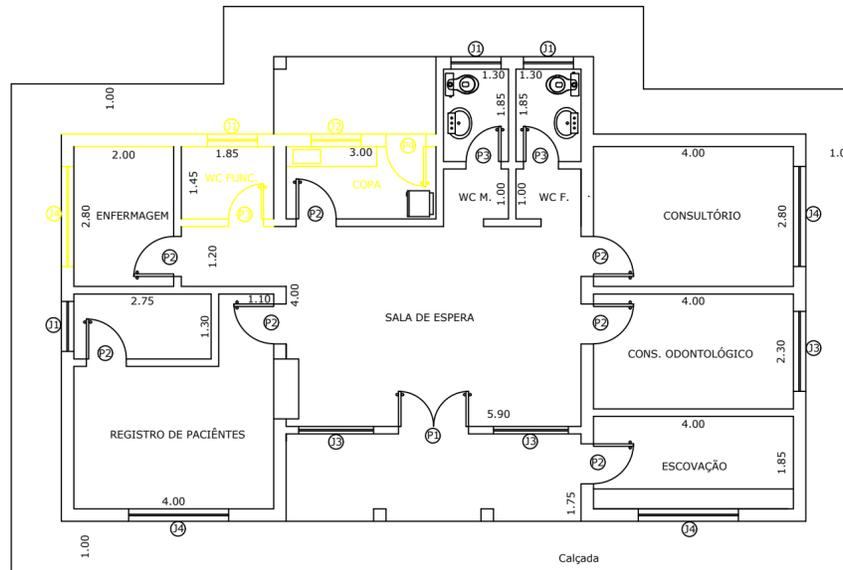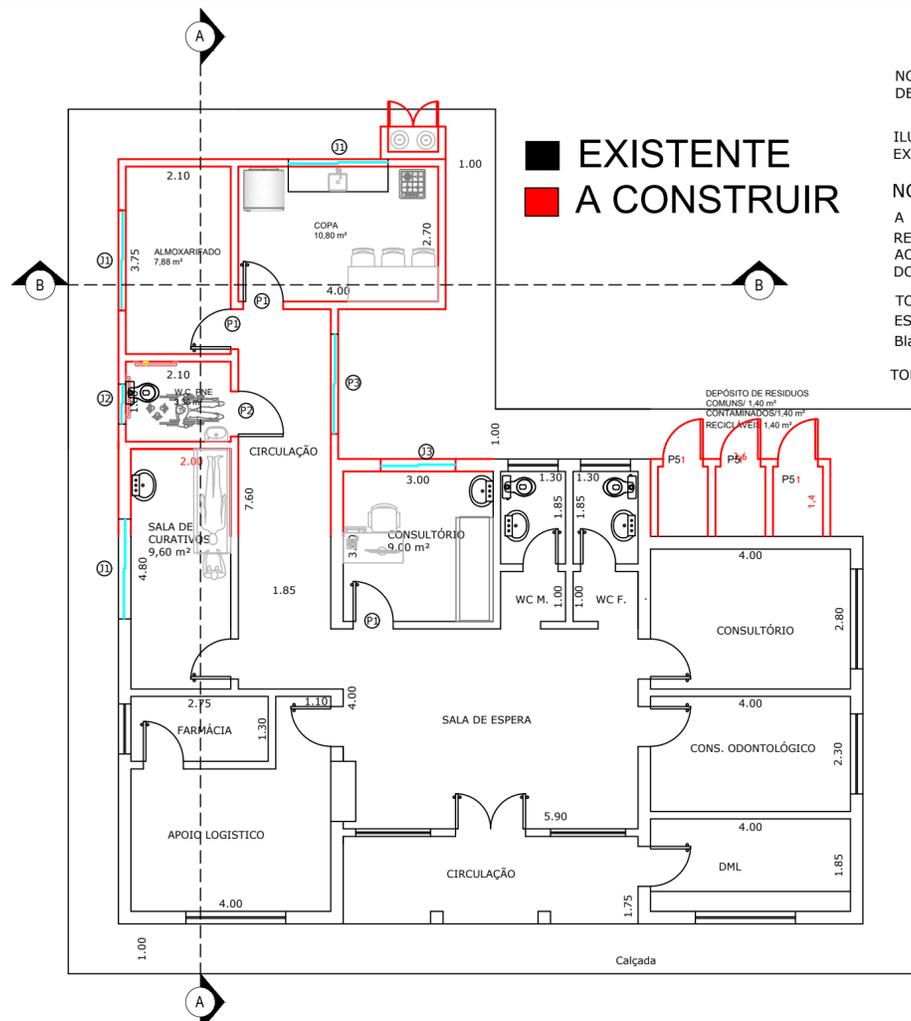


**PLANTA BAIXA**

ESCALA 1:100


**DEMOLIÇÃO**

ESCALA 1:100

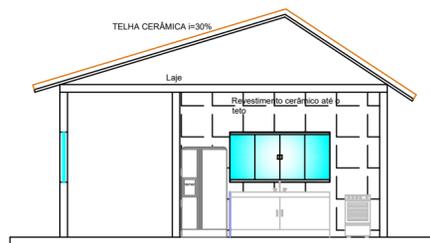


**CORTE B-B**

ESCALA 1:100

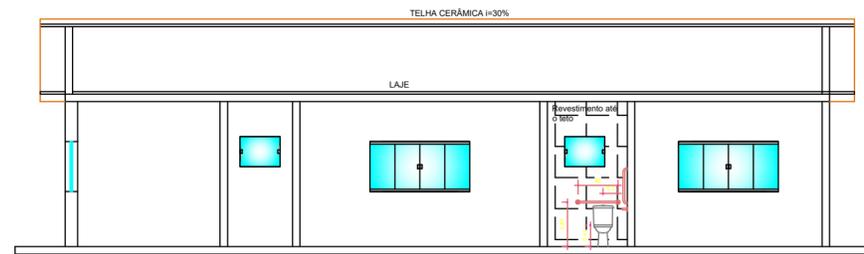


**CORTE A-A**

ESCALA 1:100

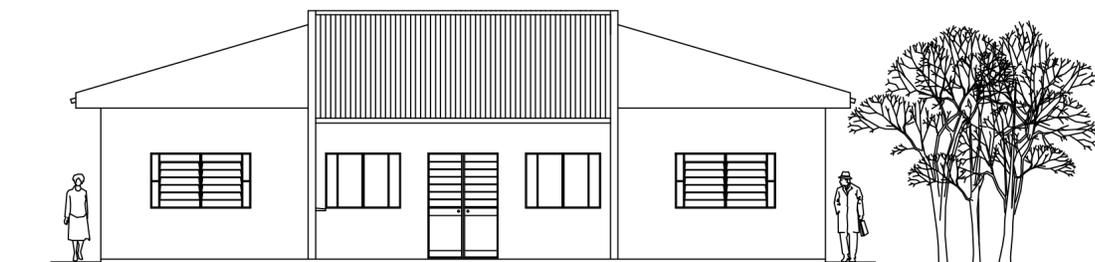

**FACHADA**

ESCALA 1:100

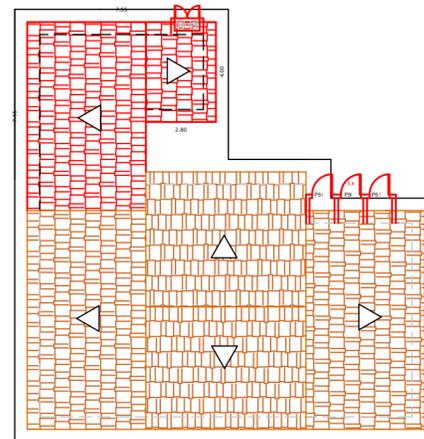

**COBERTURA**

ESCALA 1:200

**PROJETO ARQUITETONICO**

FOLHA:

**ÚNICA**

PROJETO DE AMPLIAÇÃO DO ESF DO GUAREI VELHO

PROPRIETÁRIO: PREFEITURA DO MUNICÍPIO DE ANGATUBA

LOCALIZAÇÃO: GUAREI VELHO


MATRICULA Nº: 7.076

INCRA Nº: 636.010.003760-0

DATA: JULHO 2023

- ESCALAS: INDICADAS

Localização s/ escala

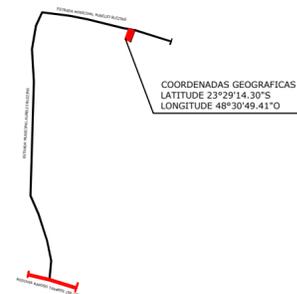

Assinaturas:

NICOLAS BASILE ROCHEL  
PREFEITO MUNICIPAL

HENRIQUE JOSÉ ALCIATI  
ENGENHEIRO CIVIL  
CREA - 0600881023

Quadro de Áreas:

Área do terreno: 50,3 ha

Área a construir: 45,86 m²

Área livre: 502.828,74 m²

Taxa de permeabilidade: 99,96 %

Taxa de ocupação: 0,04%