


*PINTURA NAS PAREDES COTADAS

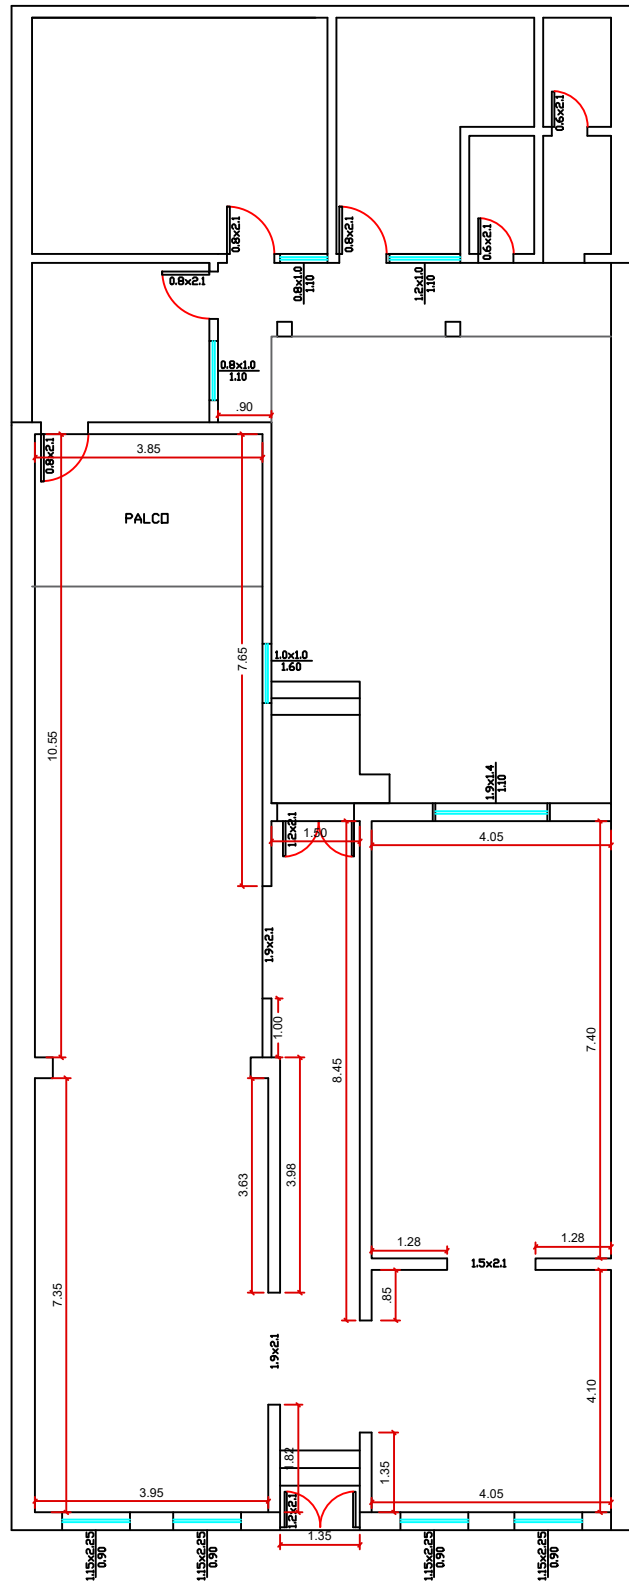

TÍTULO
REFORMA DA CASA DA CULTURA

DESCRIÇÃO
PLANTA BAIXA


LOCAL
RUA ESPÍRITO SANTO, CENTRO, ANGATUBA-SP.

RESPONSÁVEL TÉCNICO

Henrique José Alciati
Engenheiro Civil/CREA: 0600881023

CLIENTE / PROPRIETÁRIO / ÓRGÃO

Adriel Cristiano Momberg
Secretário Municipal

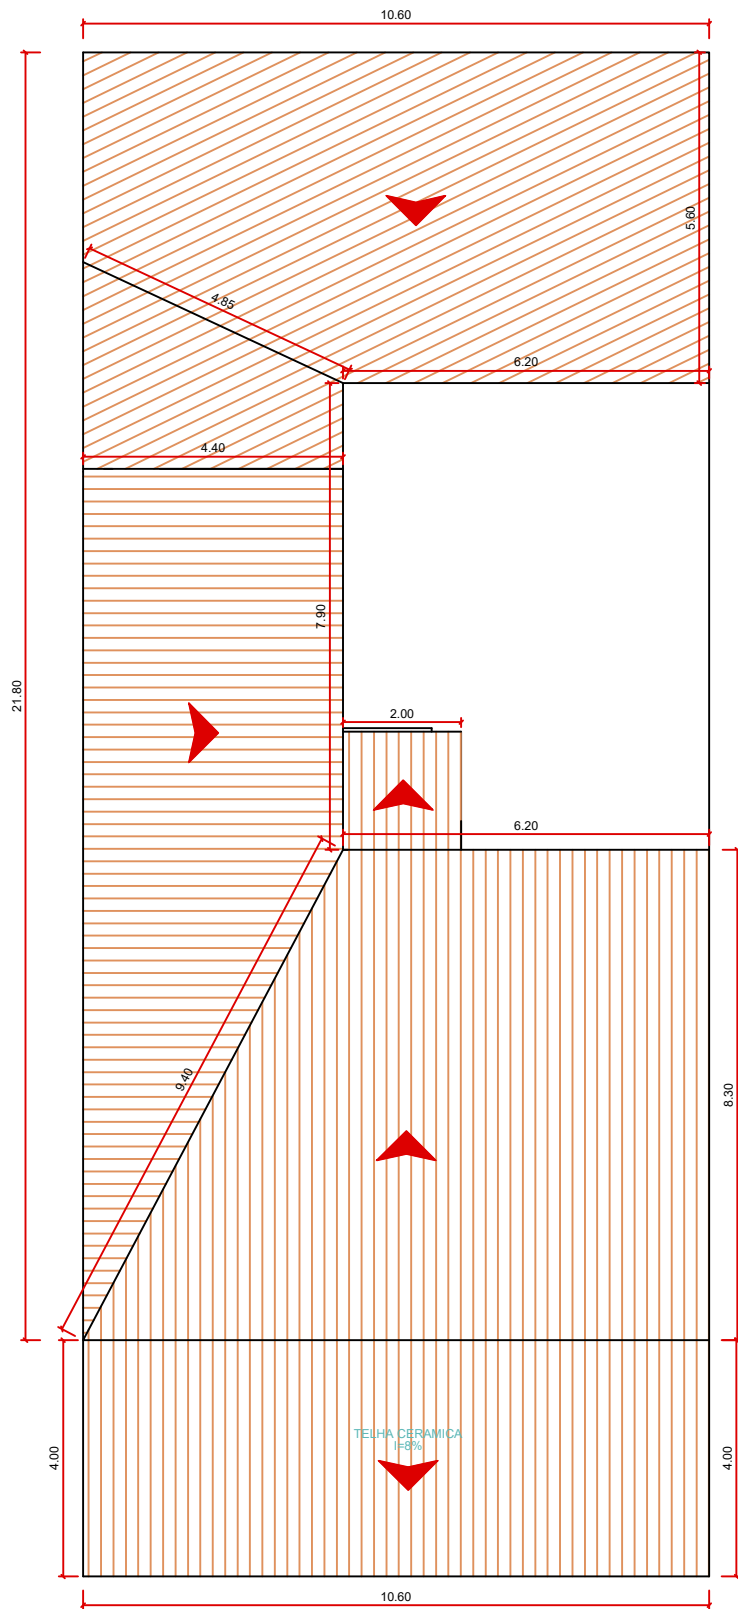

TÍTULO

REFORMA DA CASA DA CULTURA

DESCRIÇÃO

COBERTURA

LOCAL

RUA ESPÍRITO SANTO, CENTRO, ANGATUBA-SP.

RESPONSÁVEL TÉCNICO

Henrique José Alciati
Engenheiro Civil/CREA: 0600881023

CLIENTE / PROPRIETÁRIO / ÓRGÃO

Adriel Cristiano Momberg
Secretário Municipal