



**DET. DA ÁREA DE CONCRETO**

Escala 1:100

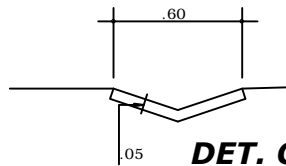

**DET. CANALETA DE CONCRETO**

Escala 1:10

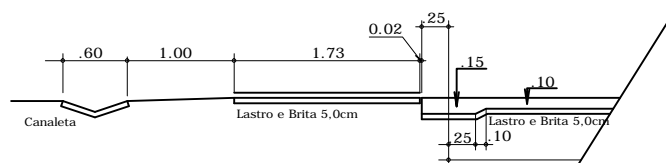

**DET. DO PERÍMETRO DA QUADRA**

Escala 1:20

Assunto

**CROQUIS DE IMPLANTAÇÃO**

Folha

**ÚNICA**

Obra:  
DETALHES DA QUADRA DE FOOTBALL SOCIETY


Proprietário:  
Prefeitura do Município de Angatuba - Estado de São Paulo

Localização:  
Rua Ten. Thomaz Batista Prestes, esquina com a Rua Alfredo Cassimiro - Vila Nova Angatuba -Angatuba - Estado de São Paulo

Escala:  
Indicadas

Data:  
Jan./2017

Localização s/ escala:

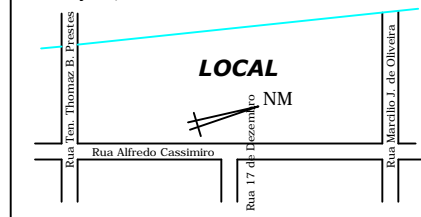

Áreas:

ÁREA CONCRETADA (PISO): 646,00 m<sup>2</sup>

Assinaturas:

PREFEITURA DO MUNICÍPIO DE ANGATUBA  
LUIZ ANTONIO MACHADO  
PREFEITO MUNICIPAL

HENRIQUE JOSÉ ALCIATI  
ENGENHEIRO CIVIL / SEGURANÇA  
CREA 0600.88.102.3

Espaço reservado para aprovações