

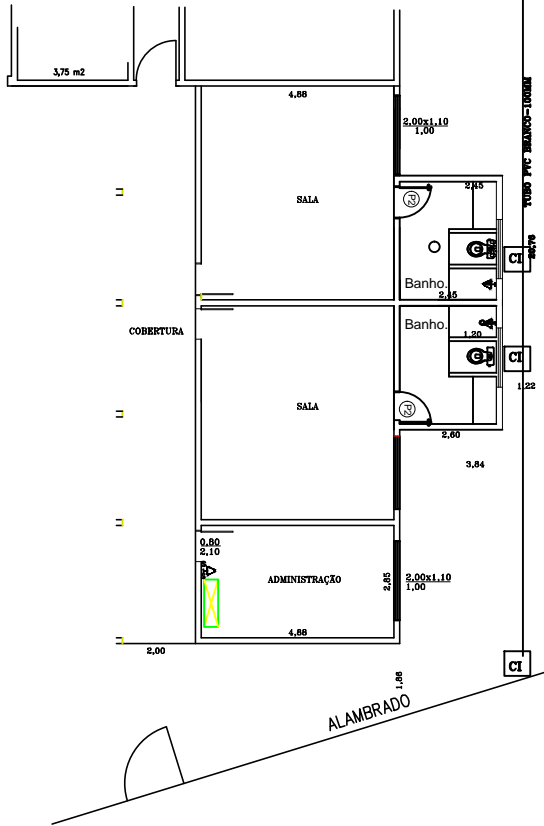
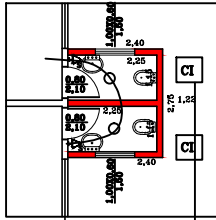


ESGOTO

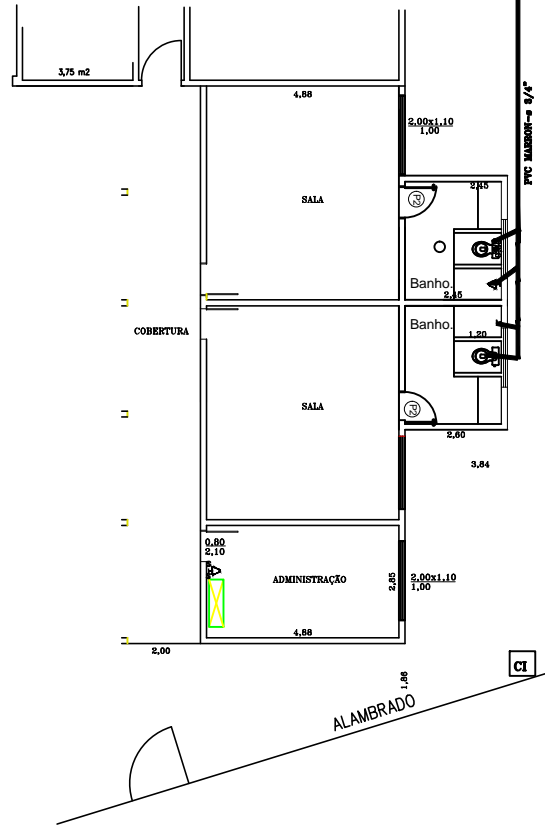

ÁGUA FRIA

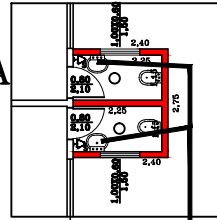

Projeto elaborado para ampliação da Creche "Menino Jesus".

Proprietário:
PREFEITURA DO MUNICÍPIO DE ANGATUBA

Localização:
Rua Felizarda Vieira de Moraes, nº 129 - Vila Nova - Angatuba - SP

Escala:
1:100 / 1:200

Data:
Set/18



Áreas

Do Terreno:	1.181,13 M2
Existente:	202,82 M2
Da Construção:	125,03 M2
Total:	327,85 M2
Tx. de Ocupação:	27,75%

Luiz Antonio Machado
Prefeito Municipal

Henrique José Alciati
Engº Civil - CREA 060088102-3

Espaço reservado para aprovações