

ASSUNTO

**PROJETO COMPLETO**  
PROJETO BASICO DA HIDRAULICA

FOLHA

**F.03**


OBRA:  
Projeto para Recuperação e Modernização do Barracão Comunitário

PROPRIETÁRIO:  
PREFEITURA DO MUNICÍPIO DE ANGATUBA

LOCALIZAÇÃO:  
Estrada Municipal, Bairro Guareí Velho, Município de Angatuba - SP

ESCALA:  
1:100

DATA:  
Jan/2018

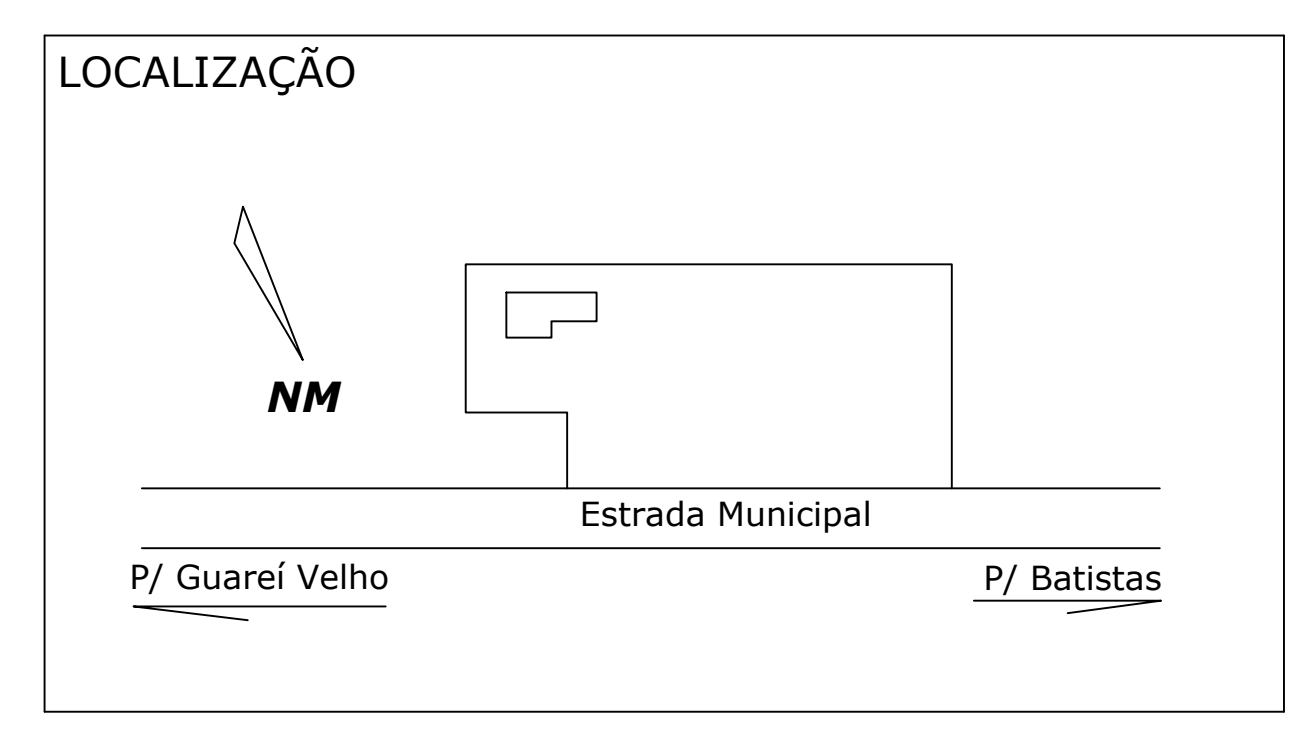

DECLARAÇÃO/ASSINATURAS

Declaro que a aprovação deste projeto, não implica no tácito reconhecimento por parte da Prefeitura nos direitos de propriedade do terreno.

Luiz Antonio Machado  
Prefeito Municipal

Eng.º Henrique José Alciati  
Eng.º Civil - CREA 060088102-3  
ART Nº 28027230171848986

ÁREAS

DO TERRENO: 24.200,00 m<sup>2</sup>

DA CONSTRUÇÃO: 636,38 m<sup>2</sup>

TX. DE OCUPAÇÃO: 2,63 %

ESPAÇO RESERVADO PARA APROVAÇÕES