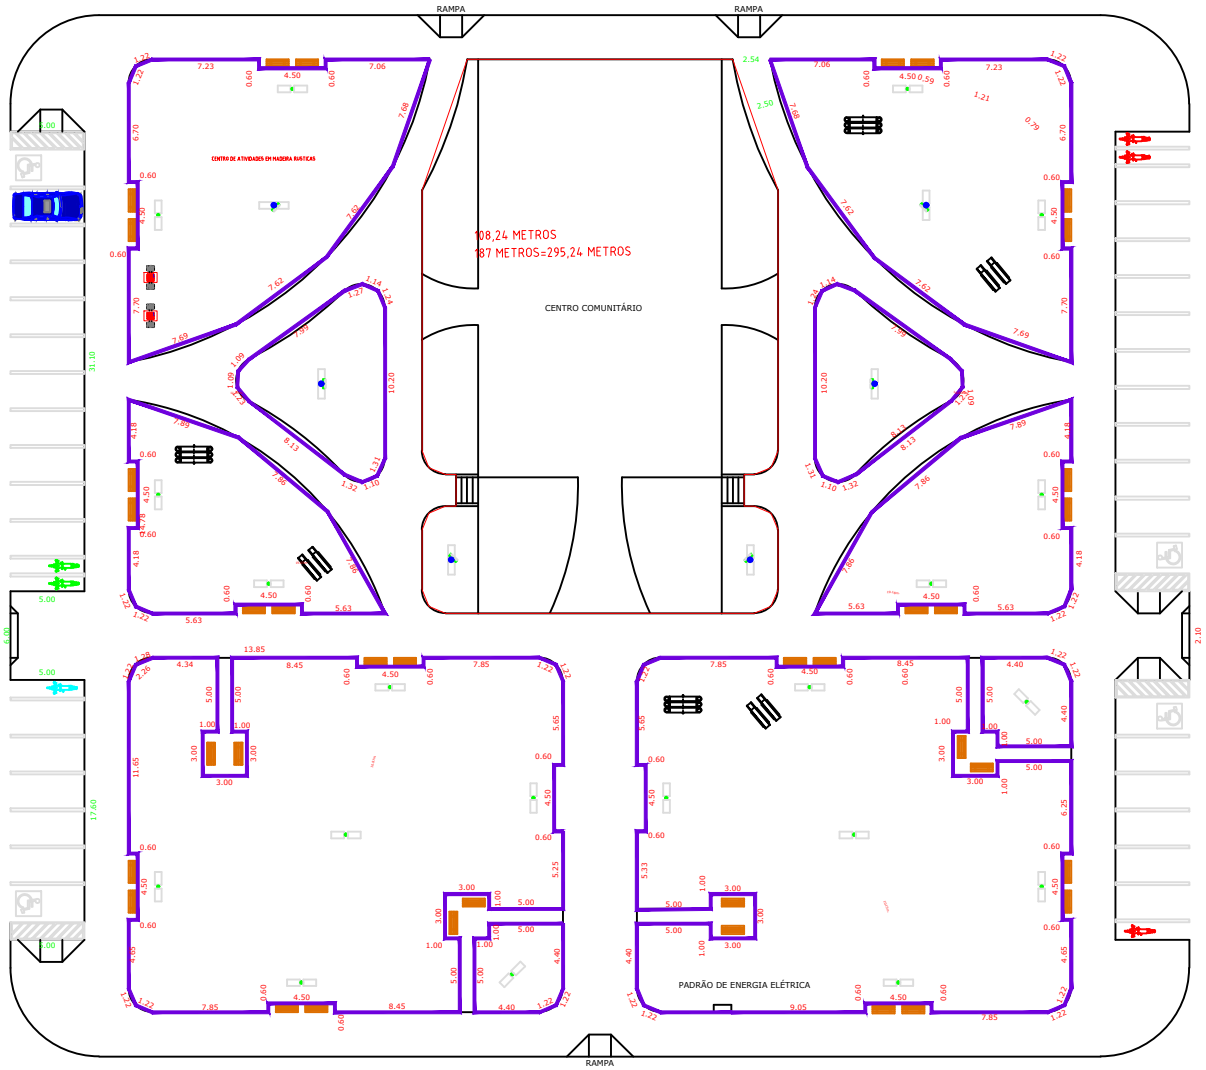

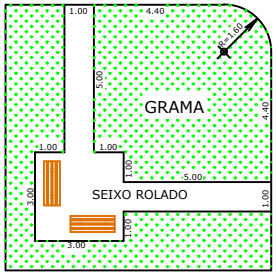

PLANTA GEN. DOS PERGOLADOS
ESCALA 1:100

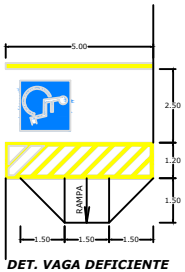

DET. VAGA DEFICIENTE
ESCALA 1:100

COTAS-IMPLANTAÇÃO-DETALHES CONSTRUTIVOS

Assunto
PRAÇA VOLPI - EXECUTAR ORLAS-GUIA-SARJETAS-EQUIPAMENTOS

Folha
F4-7

OBRA:

PROPONENTE:
PREFEITURA DO MUNICÍPIO DE ANGATUBA

LOCALIZAÇÃO:
PRAÇA VOLPI, LOTEAMENTO "JARDIM ELISA" - ANGATUBA/SP

ESCALA:
1:200

DATA:
FEV/2019

Situação s/ Escala

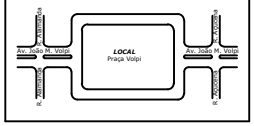

Assinaturas

LUIZ ANTONIO MACHADO
Prefeito do Município de Angatuba

Áreas

Área do Estacionamento:_____ 487,00 m²

Área da Praça:_____ 4.479,90 m²

Área Total:_____ 4.966,90 m²

HENRIQUE JOSÉ ALCIATI
Eng.º Civil CREA 060088102-3
ART.Nº 20027230180965767

PREFEITURA DO MUNICÍPIO DE ANGATUBA

RUA JOÃO LOPES FILHO, 120 - CENTRO - ANGATUBA/SP - CNPJ Nº 46.634.234/0001-91

Local reservado para aprovações