


PILARES DO PERGOLADO
 1 VIGA DE 0,05X0,12X3,00 X 2,00 = 6,00 M CD PILAR
 4 PILARES P/PERGOLADO
 1 PERGOLADO IRA 6,00X4=24,00 METROS DE VIGA
 4 PERGOLADO IRA 24,00X 4= 96 METROS DE VIGA
 4 PERGOLADO - 0,578 M3


TRAVESSA DE TRAVAMENTO
 2 VIGA DE 0,05X0,12X3,00= 6,00 METROS
 4 PERGOLADO X 6,00 METROS = 24,00 METROS DE VIGA

TRAVESSA DE COBERTURA
 19 VIGAS DE 3,00 = 57,00 METROS
 4 PERGOLADO X 57,00 METROS = 228,00 METROS DE VIGA


**PINTURA - CD VIGA TEM 1,03 M2 DE PINTURA X 116 VIGAS=119,48 M2 VERNIZ
 CADA BANCO TEM 1,20 M2 DE PINTURA X 18= 21,60M2**

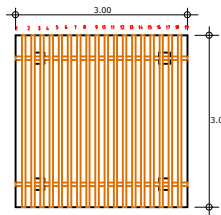


PLANTA DO PERGOLADO
 ESCALA 1:50

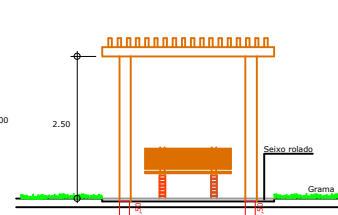


DETALHE DO PERGOLADO
 ESCALA 1:50

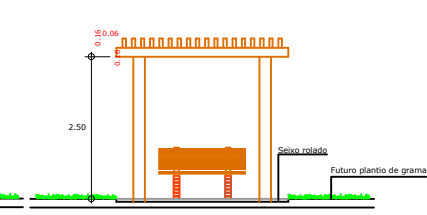

DETALHE DO PERGOLADO
 ESCALA 1:50

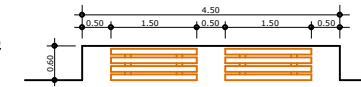

DETALHE DOS RECUOS PARA OS BANCOS
 ESCALA 1:50

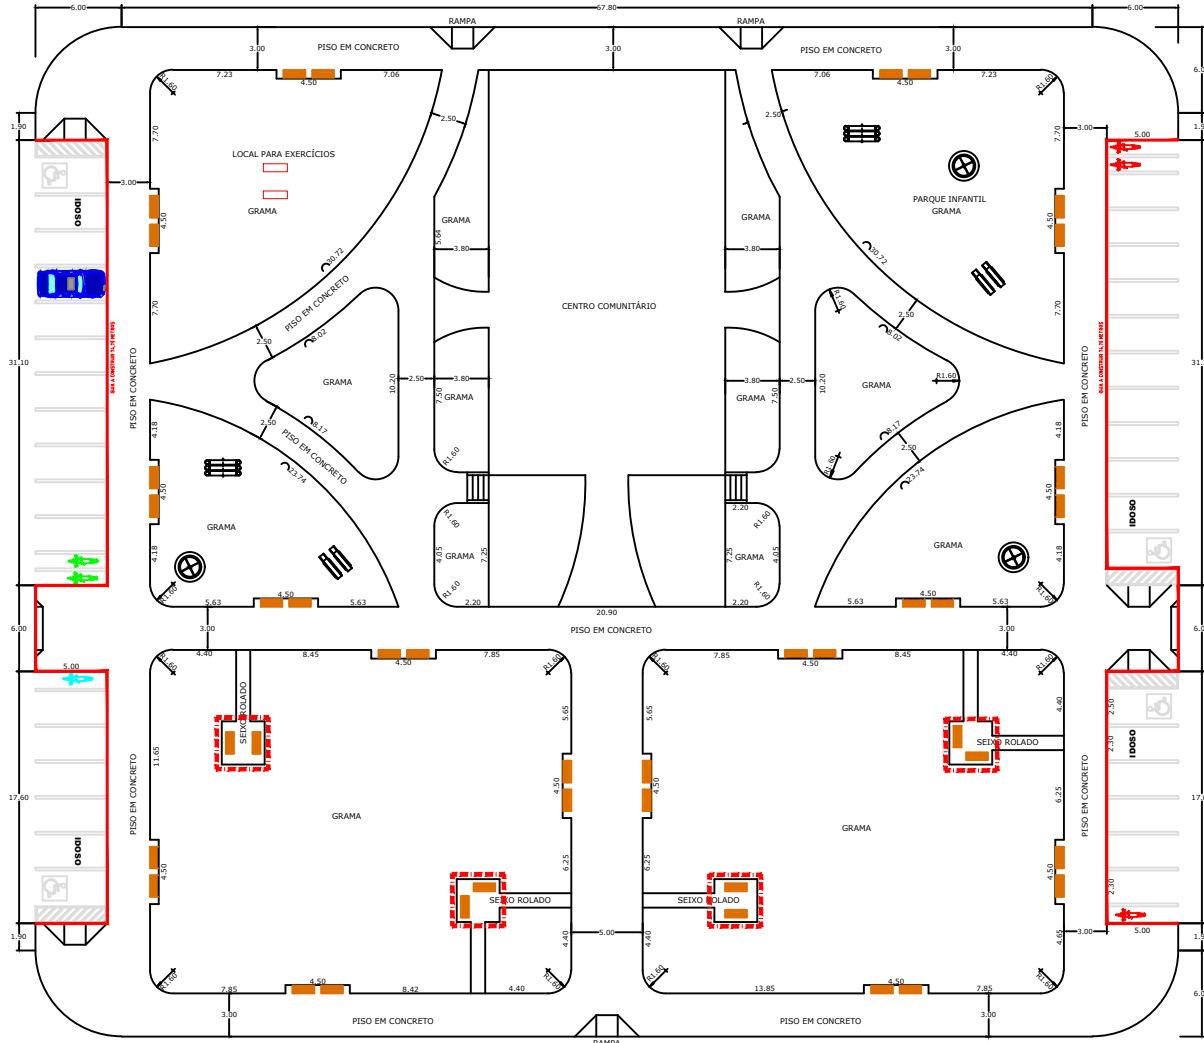


Detalhe da Orla

- CONCRETO (20 MPA)
- BRITA
- ORLA SOBRE CANTEIROS (CONCRETO 20 MPA)-646,91m




DETALHE DOS PISOS
 ESCALA 1:50

- BANCOS
- BALANÇO
- GANGORRAS
- GIRA-GIRA
- CENTRO DE ATIVIDADES EM MADEIRA RÚSTICAS
- PERGOLADOS

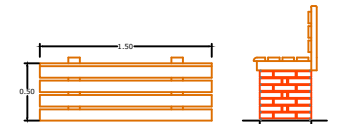

DET. BANCOS DE MAD.
 ESCALA 1:25

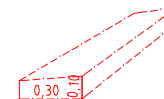


Detalhe sarjeta



149,40 METROS DE GUIA.

Detalhe do meio fio

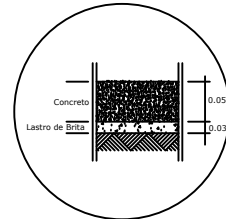

DET. DO PISO DE CONCRETO
 S/ ESCALA

NOTAS:

- CONCRETO FCK 20 Mpa
- CONFERIR AS MEDIDAS NO LOCAL
- BANCOS EM MADEIRA SOBRE BASE DE ALVENARIA


Assunto: **PRAÇA VOLPI - EXECUTAR IMPLANTAÇÃO** Folha: **F6-7**

OBRA: **REVITALIZAÇÃO DA PRAÇA DO JARDIM ELISA**

PROPOSTA: **PREFEITURA DO MUNICÍPIO DE ANGATUBA**

LOCALIZAÇÃO: **PRAÇA VOLPI, LOTEAMENTO "JARDIM ELISA" - ANGATUBA/SP**

ESCALA: **1:200** DATA: **FEV/2019**

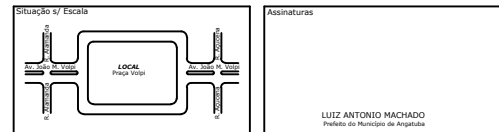

Assinaturas:
 LUIZ ANTONIO MACHADO
 Prefeito do Município de Angatuba
 HENRIQUE JOSÉ ALCIATI
 Eng.º Civil CREA 060898102-3
 ART.º 206/2013 0006267

PREFEITURA DO MUNICÍPIO DE ANGATUBA
 RUA JOÃO LOPES FILHO, 120 - CENTRO - ANGATUBA/SP - CNPJ Nº 46.634.234/0001-91

Local reservado para aprovações