






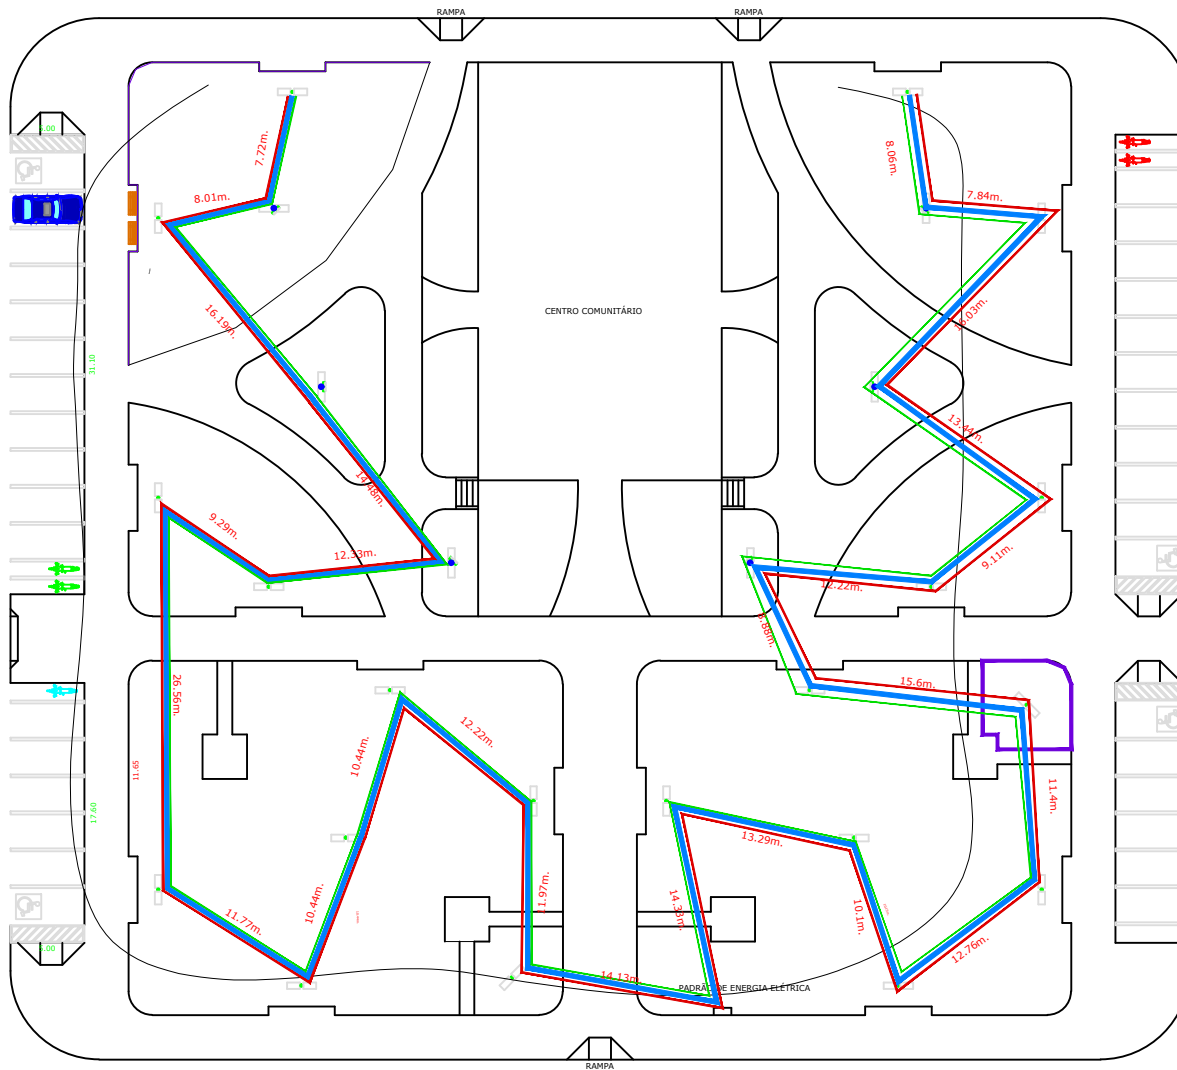


LEGENDA

-  Projetor com lâmpada de vapor metálico de 250 W
-  Luminária com lâmpada de vapor metálico de 250 W
-  POSTE CONICO CONTINUO EM AÇO GALVANIZADO, CURVO, BRACO DUPLO, ENGASTADO, H= 9 M, DIAMETRO INFERIOR = $\times 135 \times$ MM
-  POSTE DECORATIVO PARA JARDIM EM AÇO TUBULAR, SEM LUMINARIA, H = $\times 2,5 \times$ M
-  Eletroduto corrugado em polietileno de alta resistência DN=50mm, com acessórios
-  Cabo de cobre de $6,0\text{mm}^2$, isolamento 750V - isolamento PVC 70° C
-  Cabo de cobre de $10,0\text{mm}^2$, isolamento 750V - isolamento PVC 70° C




MEMORIA DE CALCULO ELETRODUTO, SUBTERRANEO

Assunto: **PRAÇA VOLPI - EXECUTAR ILUMINAÇÃO-MEMORIA DE CALCULO**

Folha **F7-7**

OBRA:
 PROPONENTE: **PREFEITURA DO MUNICÍPIO DE ANGATUBA**
 LOCALIZAÇÃO: PRAÇA VOLPI, LOTEAMENTO "JARDIM ELISA" - ANGATUBA/SP
 ESCALA: 1:200
 DATA: FEV/2019

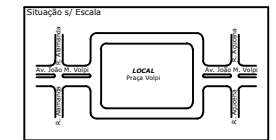

Assinaturas
 LUIZ ANTONIO MACHADO
 Prefeito do Município de Angatuba
 HENRIQUE JOSÉ ALCIATI
 Eng.º Civil CREA 060981/27 3
 ART. Nº 2062736/06965767

Áreas
 Área do Estacionamento: 487,00 m²
 Área da Praça: 4.479,90 m²
 Área Total: 4.966,90 m²

PREFEITURA DO MUNICÍPIO DE ANGATUBA
 RUA JOÃO LOPES FILHO, 120 - CENTRO - ANGATUBA/SP - CNPJ Nº 46.634.234/0001-91

Local reservado para aprovações