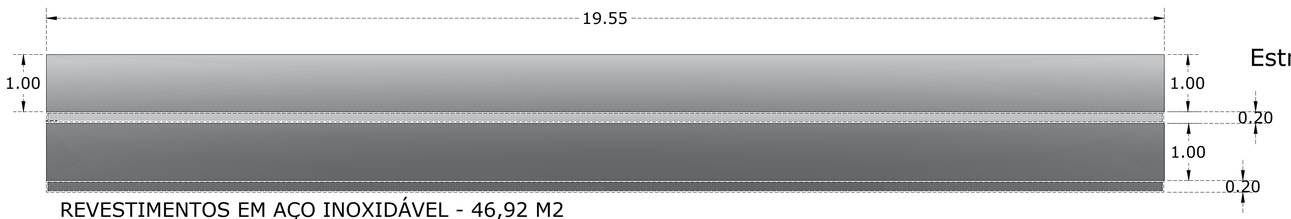

Estrutura Metálica Treliçado rev. com chapas de Aço Inoxidável

REVESTIMENTOS EM AÇO INOXIDÁVEL - 46,92 M2

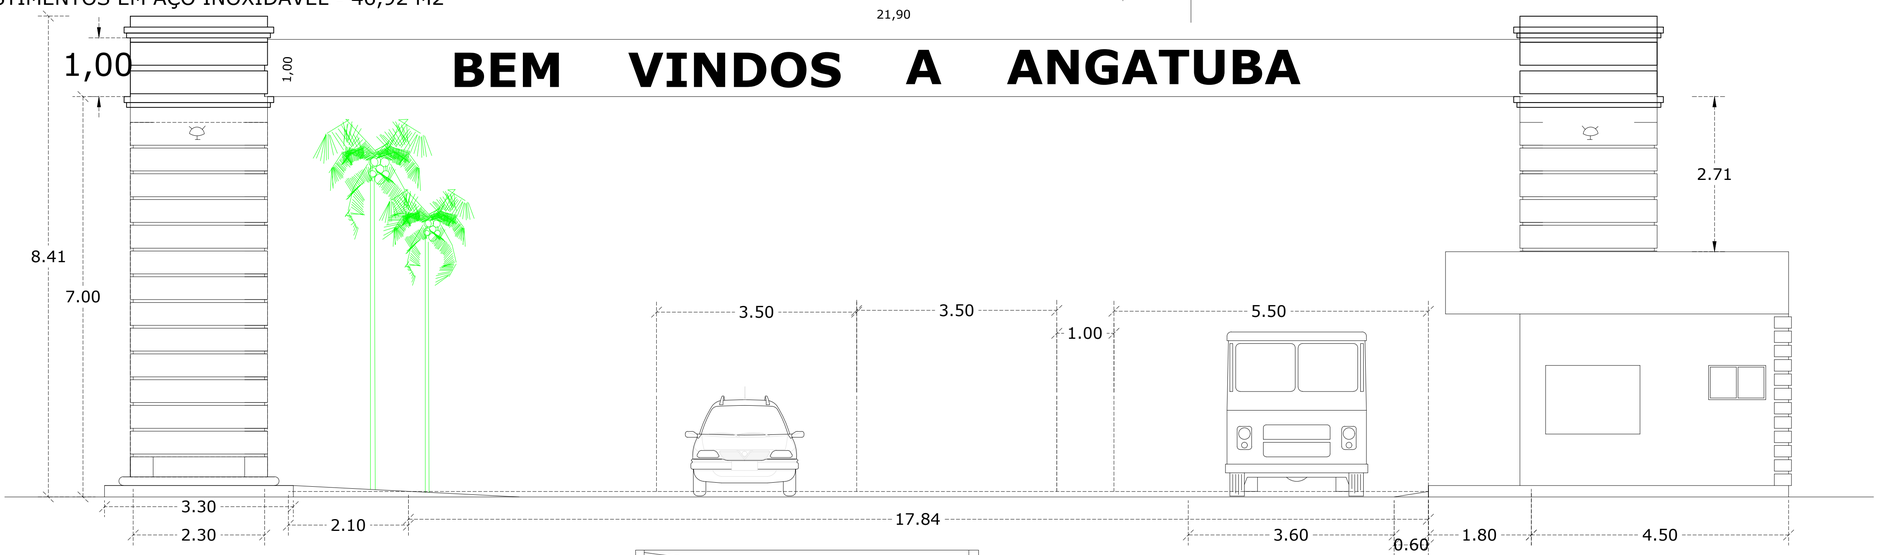

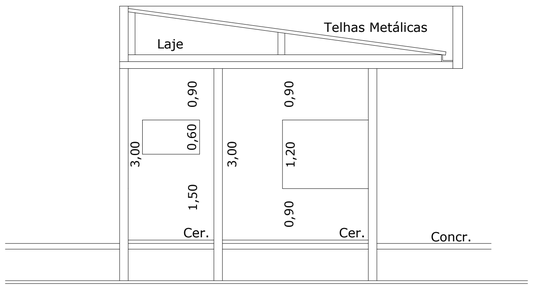

CORTE BB
Escala 1:100

CORTE AA
Escala 1:100

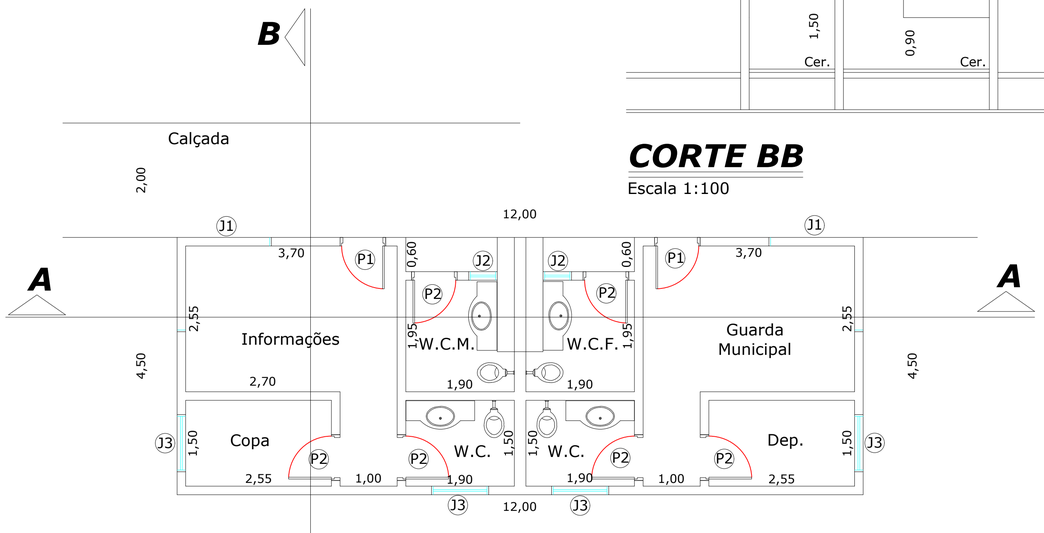

PLANTA BAIXA
Escala 1:100

Coodenadas de Localização:

23°30'46,03' S
48°24'03,61' W

PREFEITURA DO MUNICÍPIO DE ANGATUBA

Obra:
Projeto para término construção de um Portal na entrada da Cidade

Localização:
Acesso "Ivens Vieira", Km 2,5 - Angatuba - SP

LUIZ ANTONIO MACHADO
Prefeito do Município de Angatuba

Folha:
02

Eng.º Civil Henrique José Alciati
CREASP - 060088102-3
Responsável Técnico
ART Nº 28027230191184908

Escala:
1:100

Revisão:
1

Data:
OUT.2019