


LEGENDA

- Lâmpada LED - Base E-27W - 35 UND
- Interruptor Simples 17 UND
- Tomada a 0,30 do piso - 29 UNDD
- Caixa de distribuição
- Cabo 10 mm - 200 m
- PONTO DE LUZ

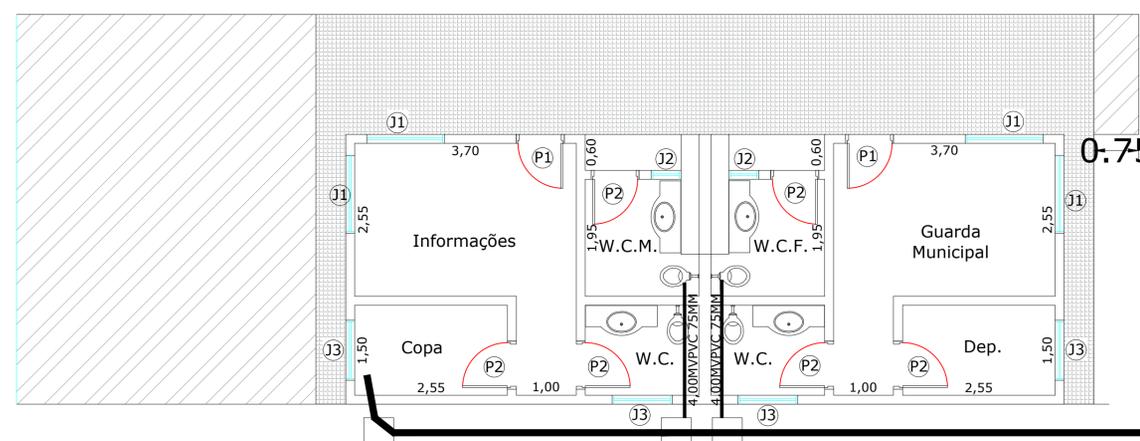

REDE DE ESGOTO-EXECUTADO


Escala 1:100

20,00M PVC 100 MM

FOSSA

POSSO ABSORVENTE

PADRÃO DE ÁGUA

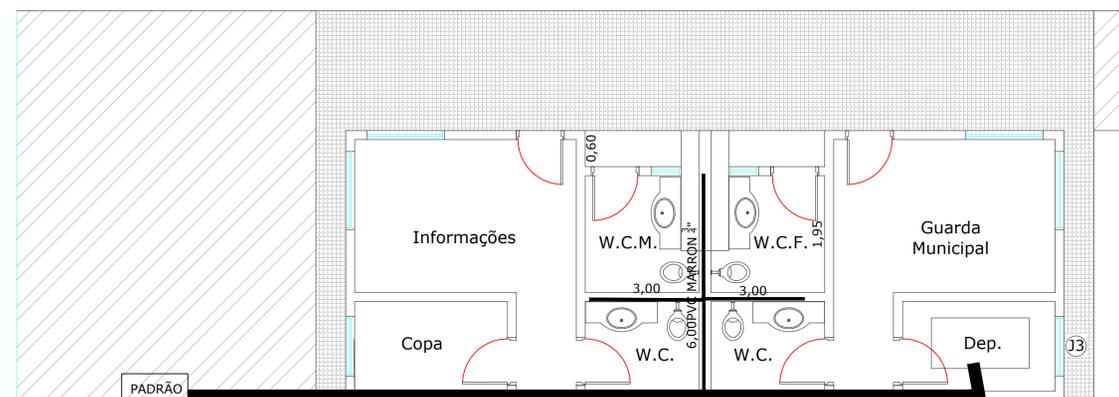

REDE DE ÁGUA-EXECUTADO

Escala 1:100

PREFEITURA DO MUNICÍPIO DE ANGATUBA

Obra:
Projeto para término construção de um Portal na entrada da
Cidade
Localização:
Acesso "Ivens Vieira", Km 2,5 - Angatuba - SP

LUIZ ANTONIO MACHADO
Prefeito do Município de Angatuba

Folha:
04

Eng.º Civil Henrique José Alciati
CREASP - 060088102-3
Responsável Técnico
ART Nº 28027230191184908

Escala:
1:100

Revisão:
1

Data:
SET.2019