



ATERRO, CONTRA PISO

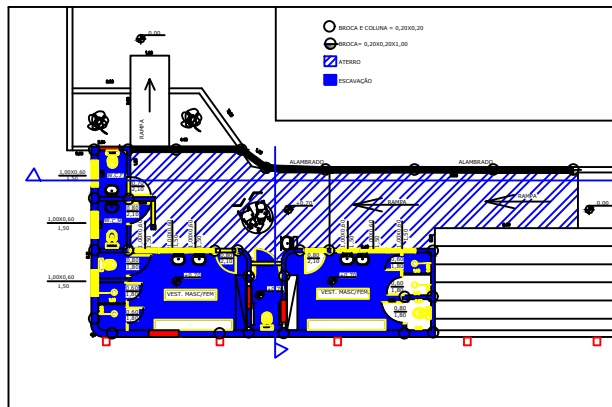

CONTRA PISO E CONCRETO

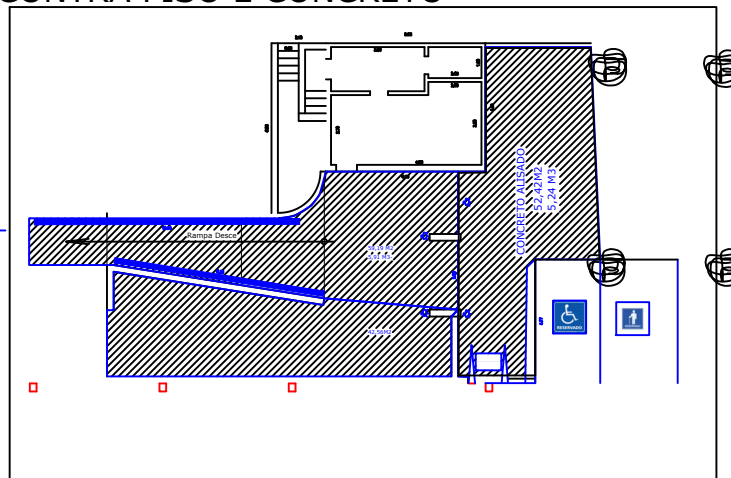

PROJETO
Implantação-alambrado e reformas

F.04/08

PROJETO DESTINADO A REFORMA DO VESTIBULO DO ESTADÃO ROLDÃO VIEIRA DE MORAES LADO

PROPR.: PREFEITURA DO MUNICÍPIO DE ANGATUBA
 CNPJ: Nº 46.654.234.0001/91
 LOCAL: RUA TIE. JOSÉ MARCO DE ALBUQUERQUE,
 BAIRRO: CENTRO
 MUNICÍPIO: ANGATUBA
 ESTADO: SÃO PAULO
 COORDENADAS: 25°29'16"15" / 48°25'04"15"SW
 DATA: SET.2018

ESCALA: 1:100 e 1:200

REAS:
 TERRENO: 10.711,00 M2
 REFORMA: 51,12 M2

PREFEITO
 PREFEITURA DO MUNICÍPIO DE ANGATUBA

SITUAÇÃO EM ESCALA
LOCAL
 RUA TIE JOSÉ MARCO DE ALBUQUERQUE

N.M.
 ENG. JOSÉ ALBERTO
 ENGENHEIRO CIVIL
 CREA - 060008002/5