




REFORMA SANITÁRIOS

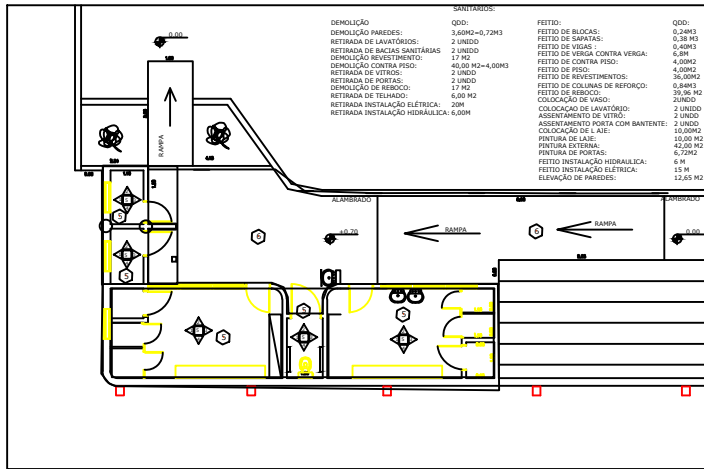

REFORMA VESTIÁRIOS

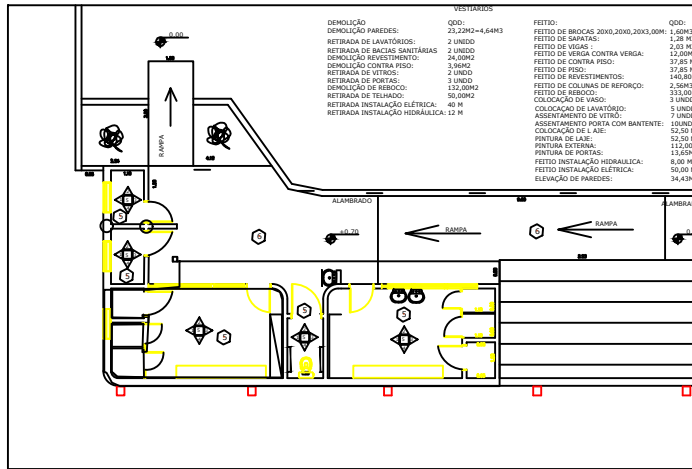

BÁSICO - ÁGUA FRIA

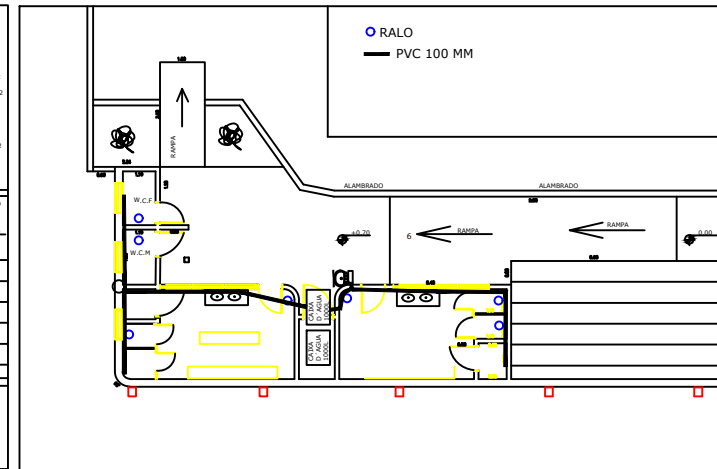

DETALHE DA OBRA

- ▲ TROCA DE PISO
- ▲ TROCA DE REVESTIMENTOS
- ▶ PINTURA EM GERAL
- ▼ INSTALAÇÃO ELÉTRICA
- INSTALAÇÕES HIDRAULICAS
- ⊖ CORTE RETIRADA DE TERRA.
- ⊕ ATERRAMENTO APROPRIADO
- ⊕ TROCA DE TOMADAS INTERRUPTORES-FIÇÃO (ABNT)
- ⊕ TROCA DE JANELA DE FERRO PARA ALUMINIO-2,00X1,40
- ⊕ TROCA DE JANELA DE FERRO PARA ALUMINIO-1,00X1,00
- ⊕ TROCA DE JANELA DE FERRO PARA ALUMINIO-1,50X1,10
- ⊕ FECHAMENTO DE PORTA
- ⊕ ABERTURA E COLOCAÇÃO DE PORTA 0,80X2,10
- ⊕ ABERTURA E COLOCAÇÃO DE PORTA 1,40X2,10
- ⊕ TROCA DE PORTA
- ⊕ TROCA DE JANELA POR PORTA-

PROJETO
Reforma - Elétrica-Hidraulica
F.07/08

PROJETO DESTINADO A REFORMA DO VESTIÁRIO DO ESTÁDIO ROLDÃO VEIRA DE NOGUEIRA (CADA)

PROPR.: PREFEITURA DO MUNICÍPIO DE ANGATUBA
 CNPJ. Nº 46.634.234.0001/91

LOCAL: RUA TTE. JOSÉ MARCO DE ALBUQUERQUE,

BAIRRO: CENTRO


MUNICÍPIO: ANGATUBA

ESTADO: SÃO PAULO


COORDENADAS: 23°29'16"15" 48°25'04"5W

DATA: SET.2018 ESCALA: 1:100 e 1:200

BÁSICO-ELETRICA

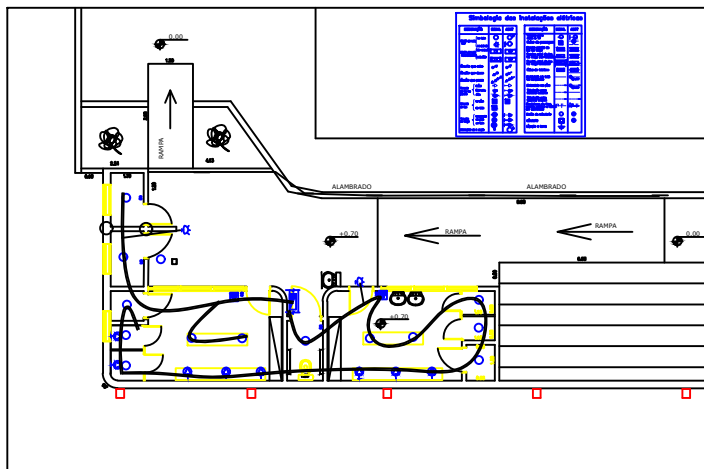

BÁSICO- ESGOTO

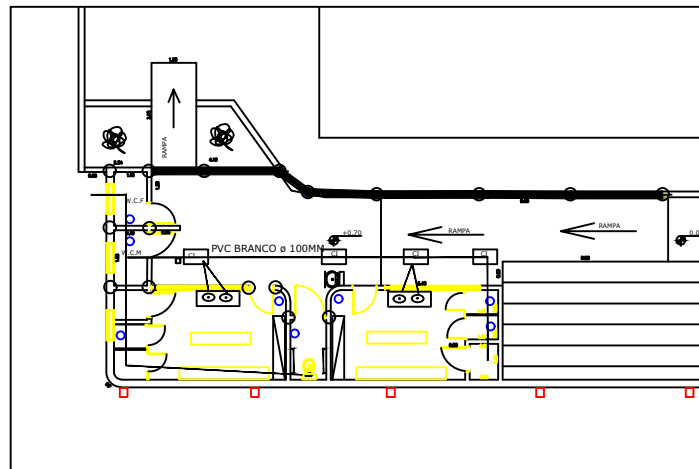

ÁREAS

TERRENO: 10.71,00 M2
 REFORMA: 51,12 M2

PROPRIETÁRIO
 PREFEITURA DO MUNICÍPIO DE ANGATUBA

SITUAÇÃO SEM ESCALA: N.M.

LOCAL

RUA TTE. JOSÉ MARCO DE ALBUQUERQUE

TERRAZO JOSÉ ALCAZI
 ENGENHEIRO CIVIL
 CREA - 06.00.681.02/5