



# CONTRA PISO E CONCRETO

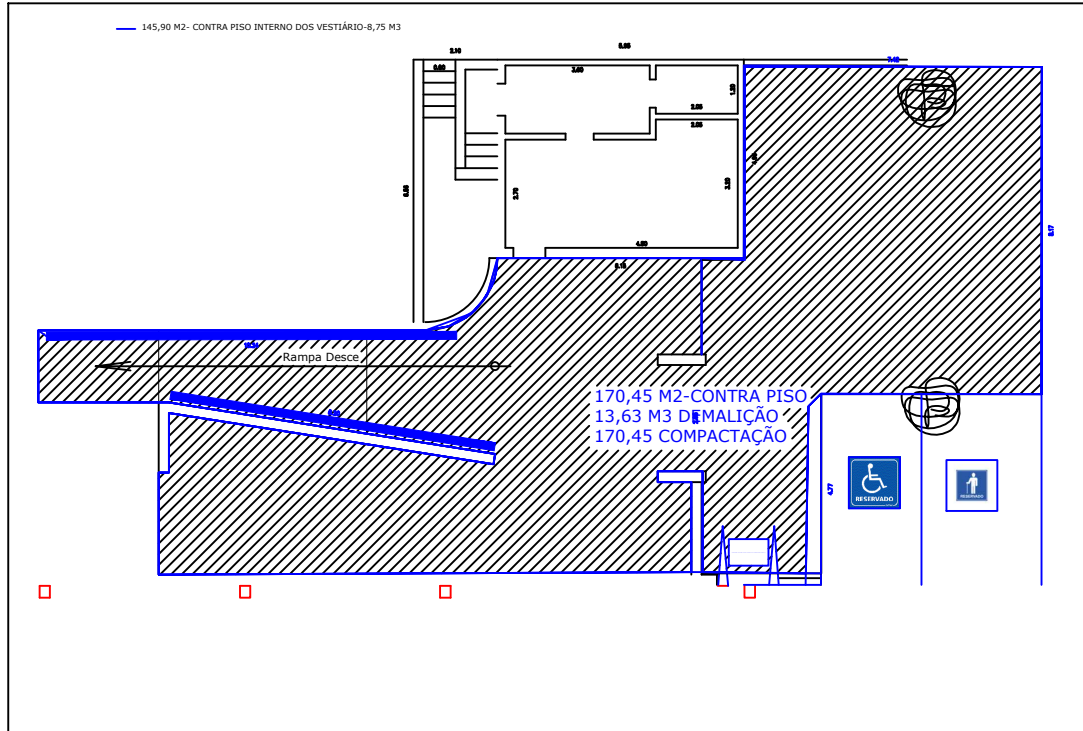

# CONTRA PISO E CONCRETO

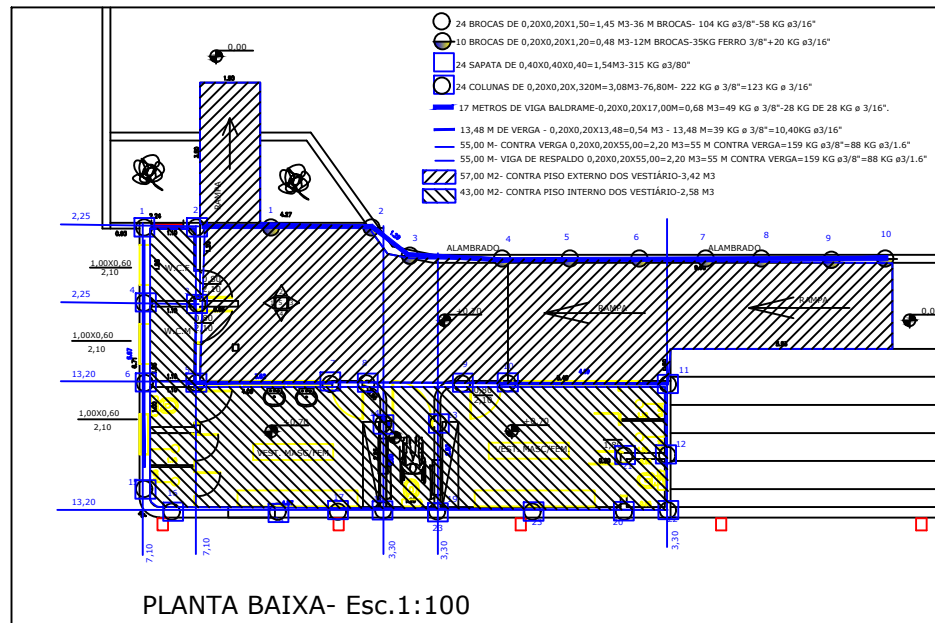

PROJETO  
MEMORIA DE CÁLCULO

F.08/08

PROJETO DESTINADO A REFORMA DO VESTIÁRIO DO ESTÁDIO ROLDÃO VIEIRA DE MORAES (ADA)

PROPR. PREFEITURA DO MUNICÍPIO DE ANGATUBA  
CNP.J. Nº 46.634.234.0001/91

LOCAL: RUA TTE. JOSÉ MARCO DE ALBUQUERQUE,

BAIRRO: CENTRO

MUNICÍPIO: ANGATUBA

ESTADO: SÃO PAULO

COORDENADAS: 23°29'16" S / 48°25'04" SW

DATA: SET.2018

ESCALA: 1:100 e 1:200

ÁREAS

TERRENO: 10.711,00 M2

REFORMA: 51,12 M2

CONTRA PISO EXTERNO: 424,82 M2

PROPRIETÁRIO

PREFEITURA DO MUNICÍPIO DE ANGATUBA

SITUAÇÃO SEM ESCALA N.M.  
LOCAL  
R. TTE. JOSÉ MARCO DE ALBUQUERQUE

HENRIQUE JOSÉ ALCANT  
ENGENHEIRO CIVIL  
CREA - 0600.881.02.3