RUA OSCAR MOREIRA BRANCO

PAVIMENTAÇÃO-TRECHO

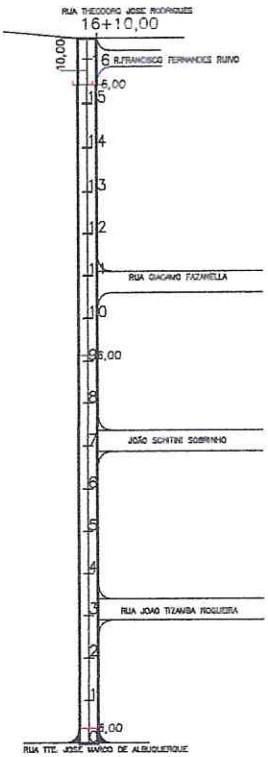

TRECHO-6,00X330,00=1.980,00 M2
EMBOCADURA=14,28 M2
TOTAL = 1.994,28 M2

SINALIZAÇÃO
RUA THEODORO JOSE RODRIGUES

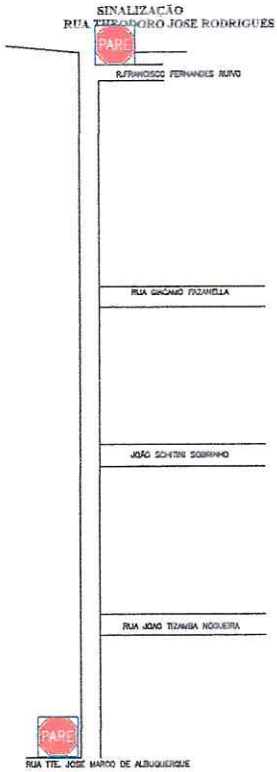

SINALIZAÇÃO VIÁRIA-2 PLACAS PARE

RUA GIACOMO FAZANELA

PAVIMENTAÇÃO-TRECHO 1

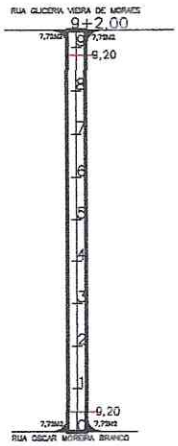

TRECHO 1-9,20X182,00=1.674,40 M2
EMBOCADURA=30,88M2
TOTAL = 1.705,28 M2

SINALIZAÇÃO-TRECHO 1

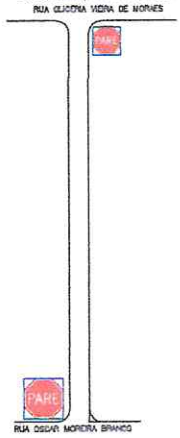

SINALIZAÇÃO VIÁRIA- 2 PLACAS PARE

DETALHE DA PAVIMENTAÇÃO
S/ESCALA

PLACA PARE

REPAROS BORRACHUDO

RUA JOÃO SCHITINI SOBRINHO

PAVIMENTAÇÃO-TRECHO

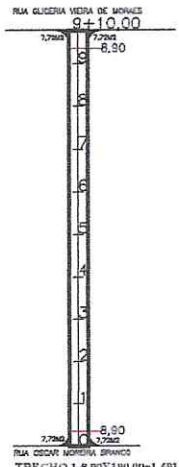

TRECHO 1-8,90X190,00=1.691,00 M2
EMBOCADURA=30,88 M2
TRECHO 1-8,90X190,00=1.721,88 M2

SINALIZAÇÃO-TRECHO

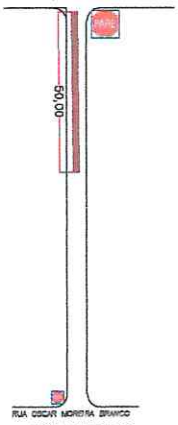

2 PLACAS PARES

RUA JOÃO TIZAMBA NOGUEIRA

PAVIMENTAÇÃO-TRECHO

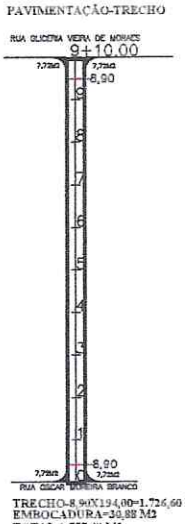

TRECHO-8,90X194,00=1.726,60 M2
EMBOCADURA=30,88 M2
TOTAL-1.757,48 M2

SINALIZAÇÃO-TRECHO 1

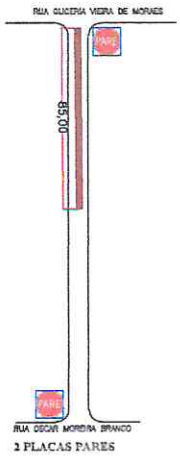

2 PLACAS PARES

PREFEITURA DO M UNICIPIO DE ANGATUBA

PLANTAS E DETALHES CONSTRUTIVOS | F.01/02

PROJETO DESTINADO A EXECUÇÃO DE INFRA-ESTRUTURA RECAPEAMENTO E SINALIZAÇÃO VIÁRIA.

PROPONENTE: PREFEITURA DO MUNICIPIO DE ANGATUBA

LOCALIZAÇÃO: RUA OSCAR MOREIRA BRANCO, GIACOMO FAZENLA, RUA JOAO SCHITINI SOBRINHO E RUA JOÃO TIZAMBA NOGUEIRA

MUNICIPIO: ANGATUBA - ESTADO: SÃO PAULO.

DATA: JULHO 2018 - ESCALA: 1:100

Proponente:

Responsável Técnico: