Prefeitura do Município de Angatuba

Estado de São Paulo

Projeto de Drenagem Pluvial - Rua Alamanda

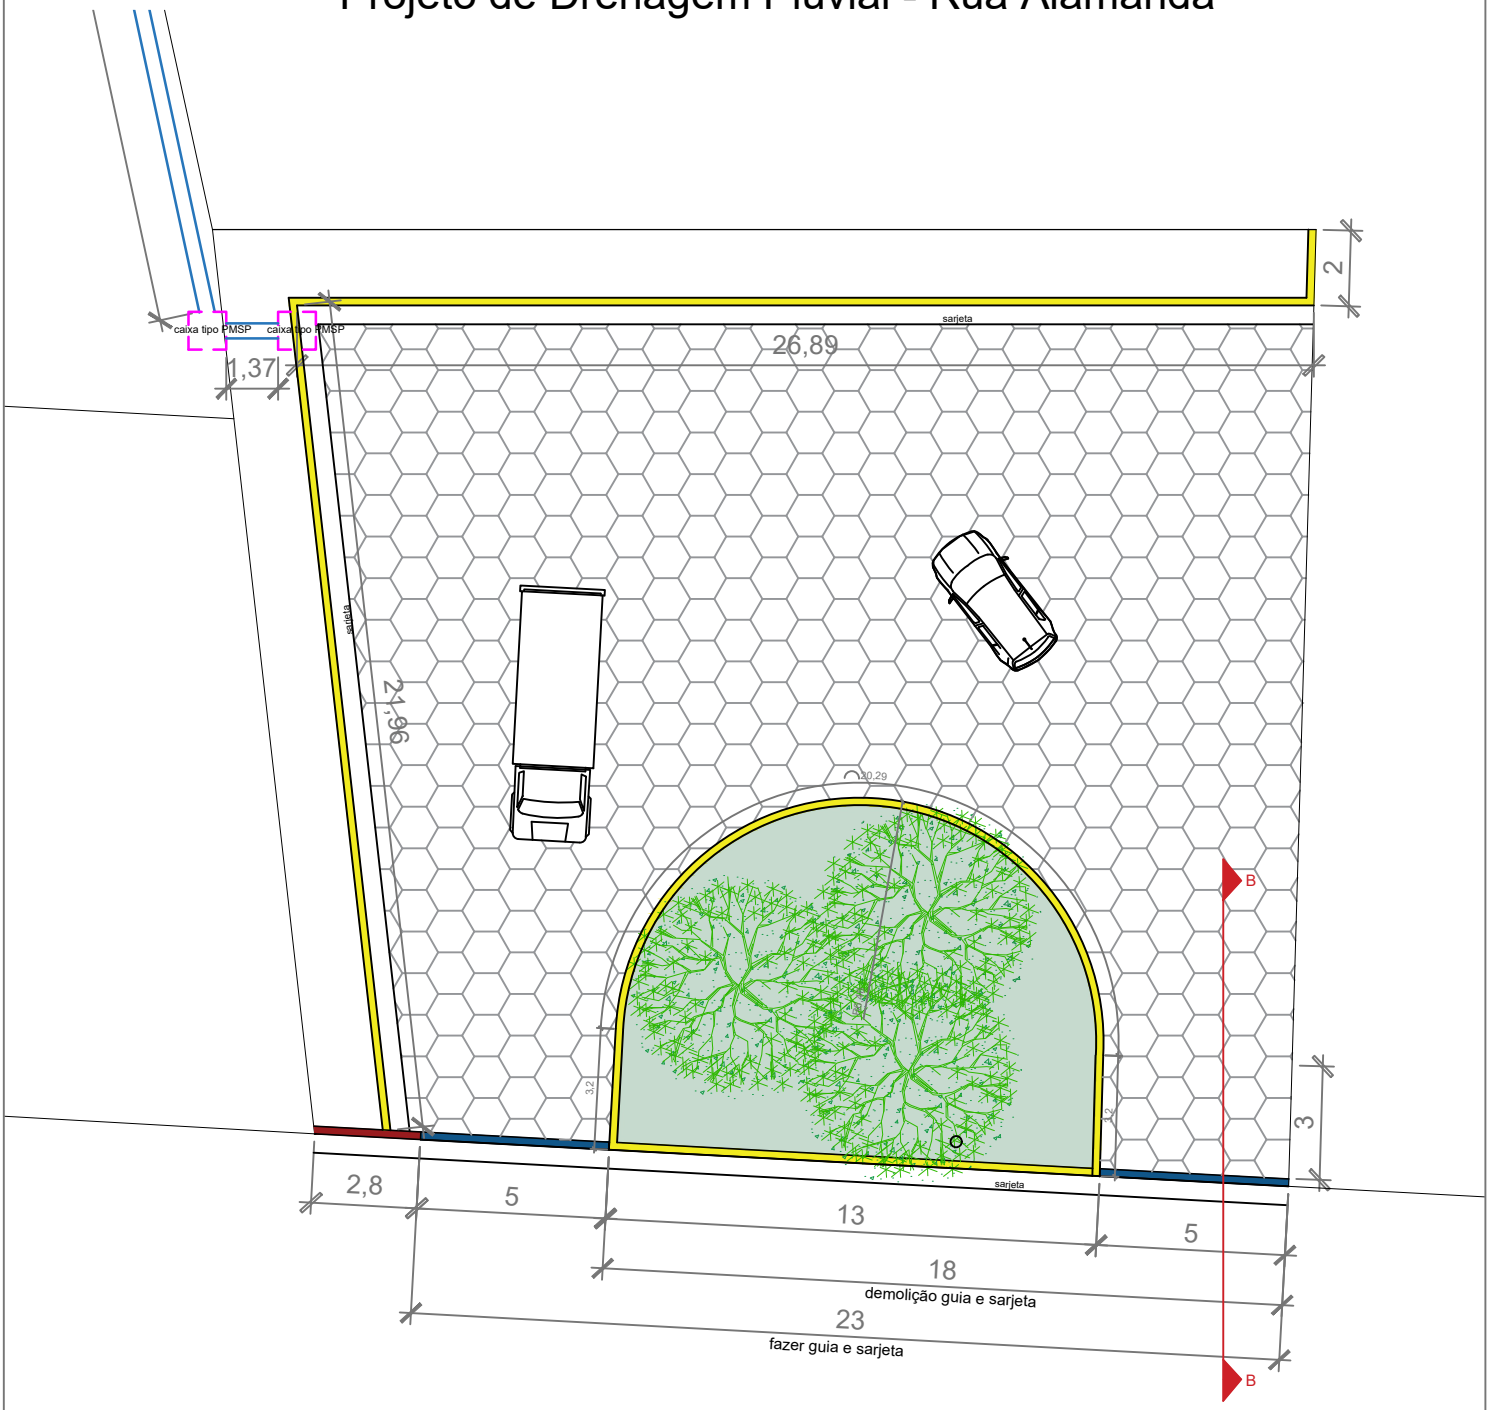

Rua Alamanda

tubo de concreto 600mm

tubo de concreto 400mm

guia existente

fazer guia baixa

fazer guia alta

caixa de boca de lobo

Escala. 1:200

Henrique José Alciati
Engenheiro Civil - CREA 0600.88.102.3