





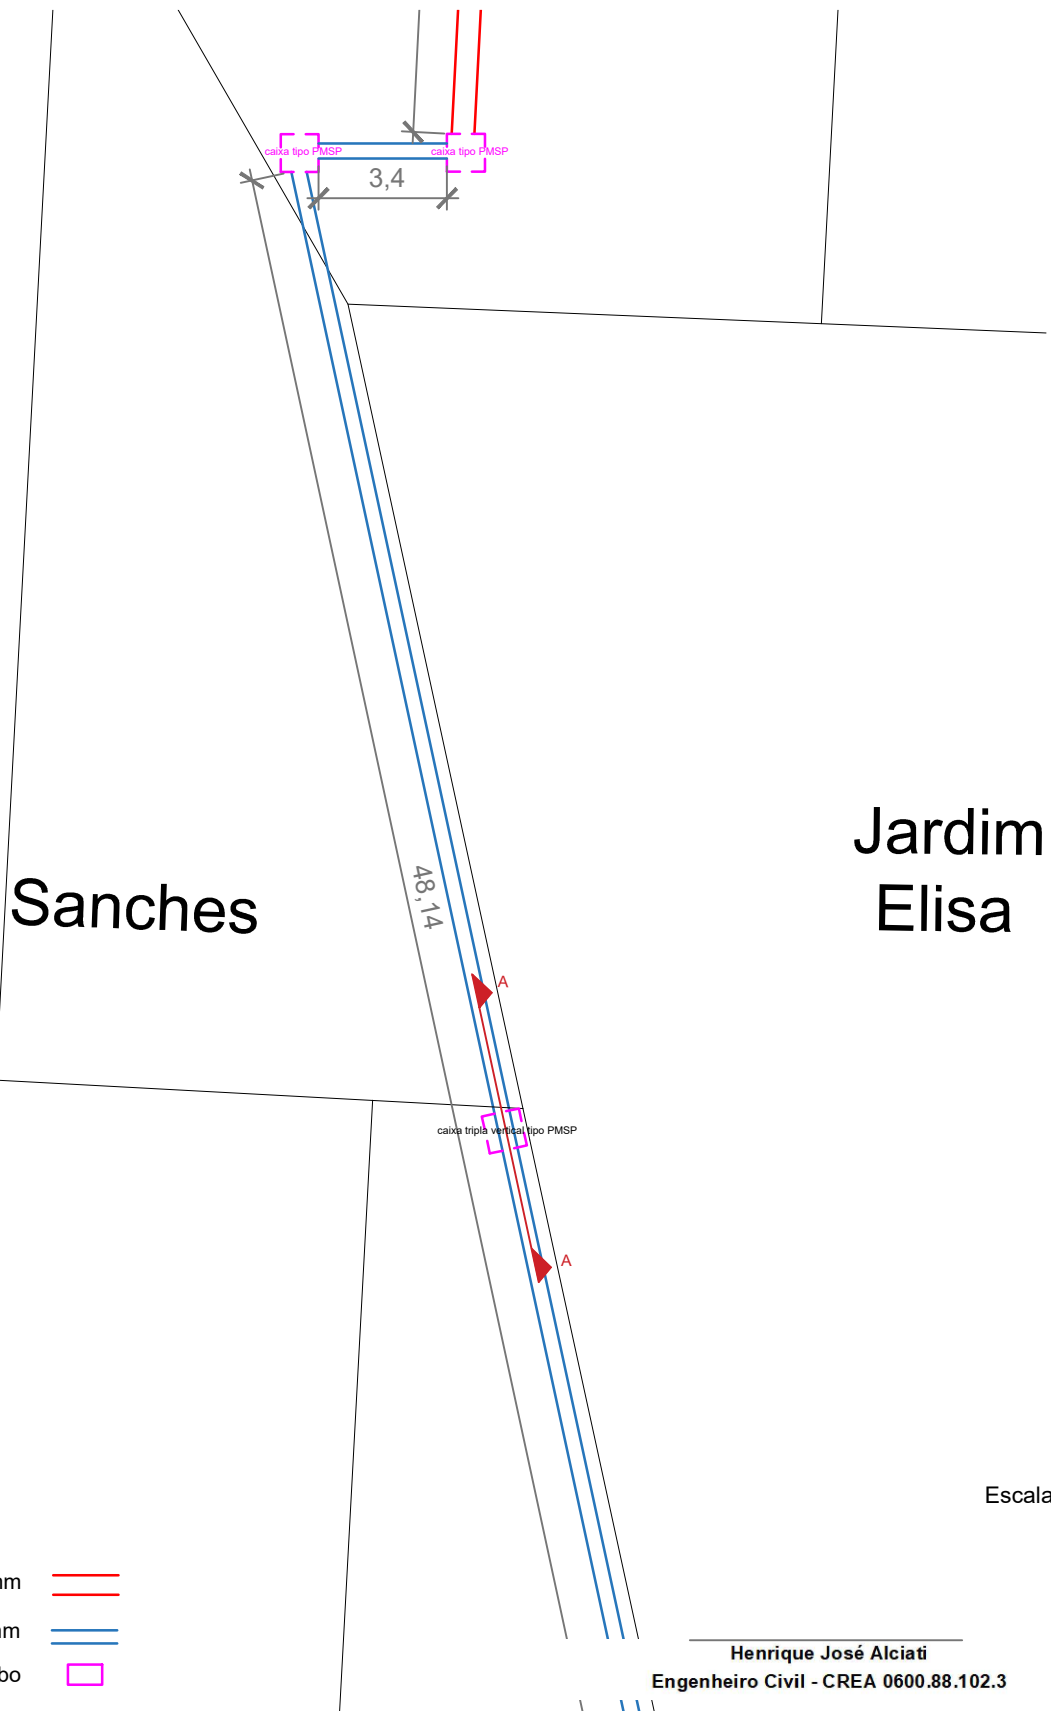

Projeto de Drenagem Pluvial - Rua Alamanda

 

Escala. 1:200

- tubo de concreto 600mm 
- tubo de concreto 400mm 
- caixa de boca de lobo 

Henrique José Alciati
Engenheiro Civil - CREA 0600.88.102.3