


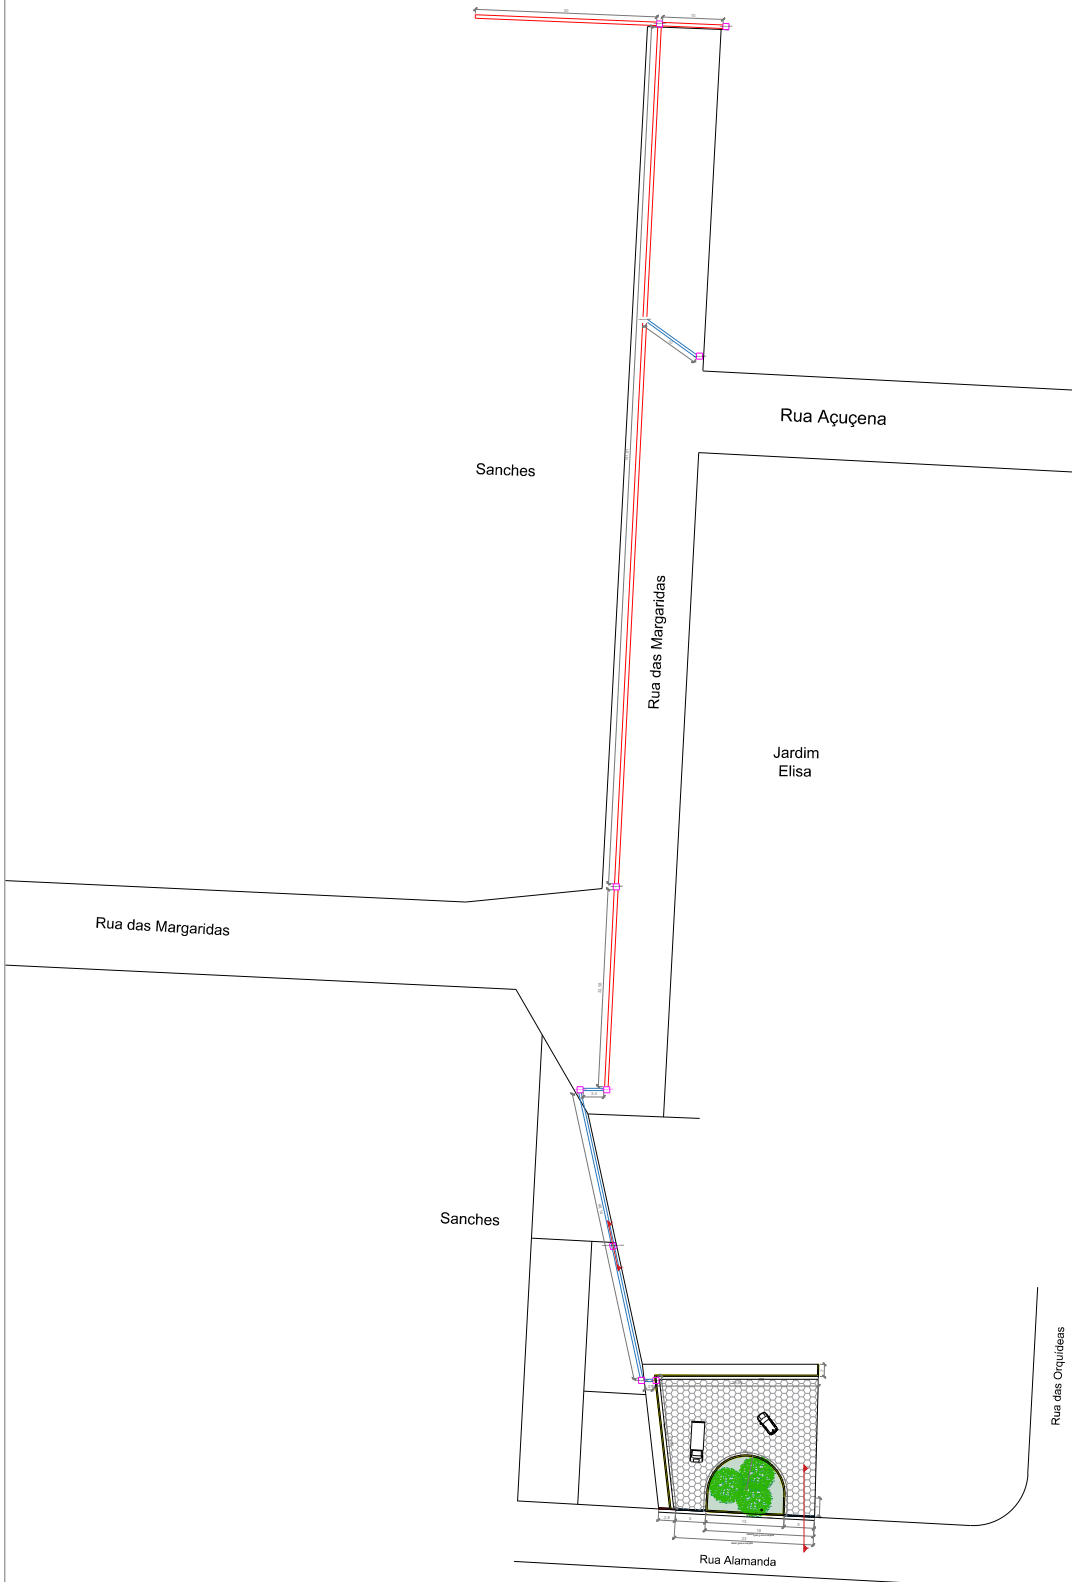

Projeto de Drenagem Pluvial - Rua Alamanda e Rua das Margaridas IMPLANTAÇÃO



Escala. 1:1250

Henrique José Alciati
Engenheiro Civil - CREA 0600.88.102.3