



Detalhe 01
Escala 1:100

- Demolição
- Alvenaria
- Placas de gesso encartonado

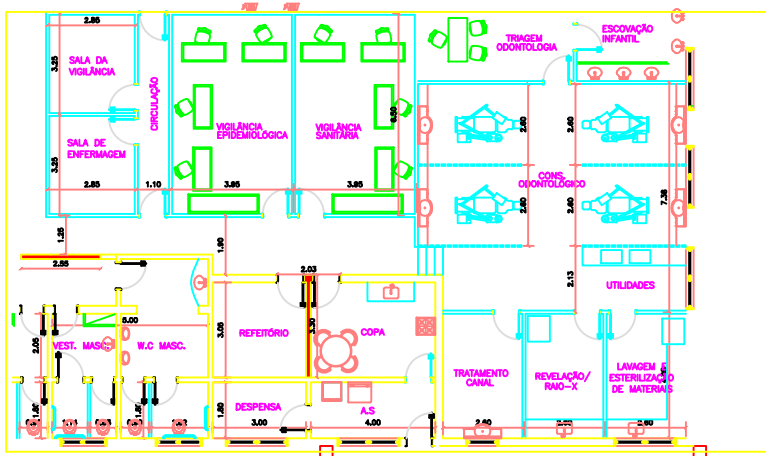

Detalhe 02
Escala 1:100

- Demolição
- Alvenaria

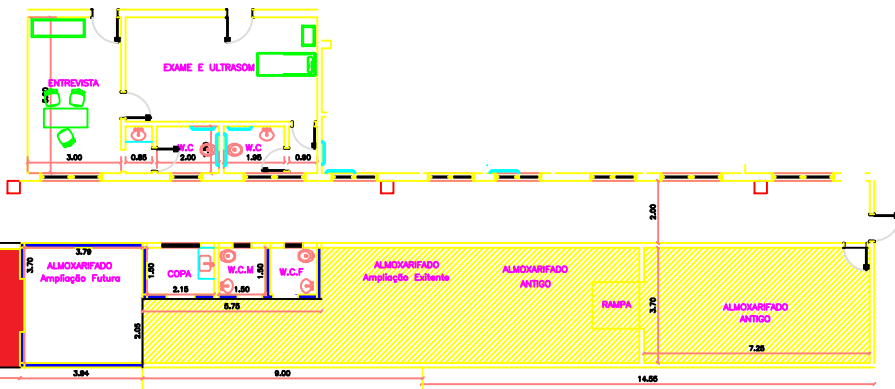

Detalhe 03
Escala 1:100

- Cobertura Metálica
- Alvenaria



GOVERNO MUNICIPAL
ANGATUBA

PROJETO REFORMA E MANUTENÇÃO
Projeto destinado a reforma do Centro de Saúde
Dr. Renato de Carvalho Ribeiro
Proponente: Prefeitura do Município de Angatuba
Local: Rua José Franco de Araújo, 530
Município: Angatuba Estado: São Paulo
ART: 28027230201280228
Data: Outubro 2020 Escala: 1/100 F.1

Áreas
Existente: 1.480,00 m²
À construir: 42,00 m² (Almox. Cobertura)

PREFEITURA DO MUNICÍPIO DE ANGATUBA
LUIZ ANTONIO MACHADO
Prefeito Municipal
HENRIQUE JOSÉ ALCIATI
ENGR. CIVIL
CREA: 060884103
ART n.º 28027230201280228

Todas as paredes existentes receberão tratamento e pintura
Deverá ser respeitada à inclinação de 35%
Os locais de reforma em calhas e telhados serão indicados
pela Sec. Saúde e Obras.