


Detalhe 01
Escala 1:100 ■ Cobertura Metálica

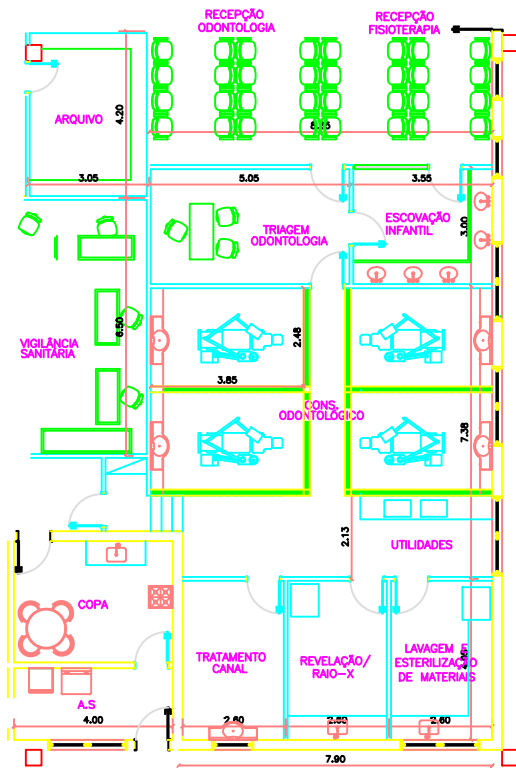

Detalhe 01
Escala 1:100 ■ Placas de gesso encartonado



GOVERNO MUNICIPAL
ANGATUBA

PROJETO REFORMA E MANUTENÇÃO
Projeto destinado a reforma do Centro de Saúde
Dr. Renato de Carvalho Ribeiro

Proponente: Prefeitura do Município de Angatuba

Local: Rua José Franco de Araújo, 530

Município: Angatuba Estado: São Paulo

ART: 28027230201280228

Data: Outubro 2020 Escala: 1/100 F.2

Áreas

Existente: 1.480,00 m²

À construir: 42,00 m² (Almox.
Cobertura)

PREFEITURA DO MUNICÍPIO DE ANGATUBA

LUIZ ANTONIO MACHADO
Prefeito Municipal

HENRIQUE JOSÉ ALCIATI
ENG. CIVIL
CREA-160088102.3
ART n.º 28027230201280228

Todas as paredes existentes receberão tratamento e pintura
Deverá ser respeitada à inclinação de 35%
Os locais de reforma em calhas e telhados serão indicados
pela Sec. Saúde e Obras.