



GOVERNO MUNICIPAL  
**ANGATUBA**

**PROJETO REFORMA E MANUTENÇÃO**  
Projeto destinado a reforma do ESF Ernesto Che Guevara

Proponente: Prefeitura do Município de Angatuba

Local: Rua Adão Ribeiro, Vila Ribeiro

Município: Angatuba Estado: São Paulo

Data: Outubro 2020

Escala: 1/100

F.1

**Áreas**

Existente: 166,82 m<sup>2</sup>


À construir: 44,10 m<sup>2</sup>

Total: 210,92 m<sup>2</sup>

PREFEITURA DO MUNICÍPIO DE ANGATUBA

LUIZ ANTONIO MACHADO  
Prefeito Municipal

HENRIQUE JOSÉ ALCIATI  
ENG. CIVIL  
CREA- 060088102.3  
ART n.º 28027230201280228

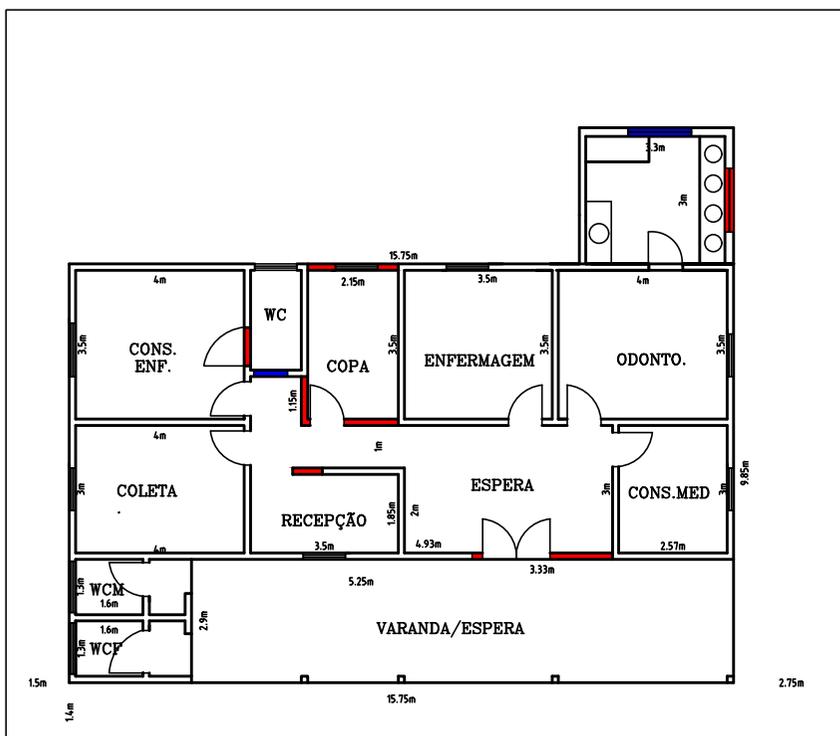

**LEGENDA**

 Demolições

 Alvenaria de Vedação