





PROJETO DE CONSTRUÇÃO DE 151,64m DE MURO PARA AMPLIAÇÃO DO CEMITÉRIO DO BAIRRO FAXINAL - ANGATUBA-SP


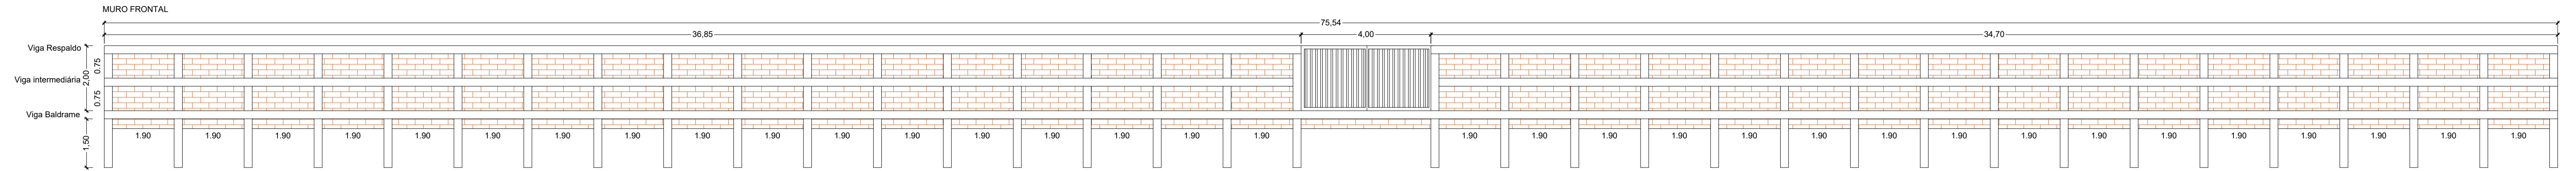


Brocas, Pilares e Vigas - 0,25x0,20cm
35 Brocas, Pilares
33 Vãos

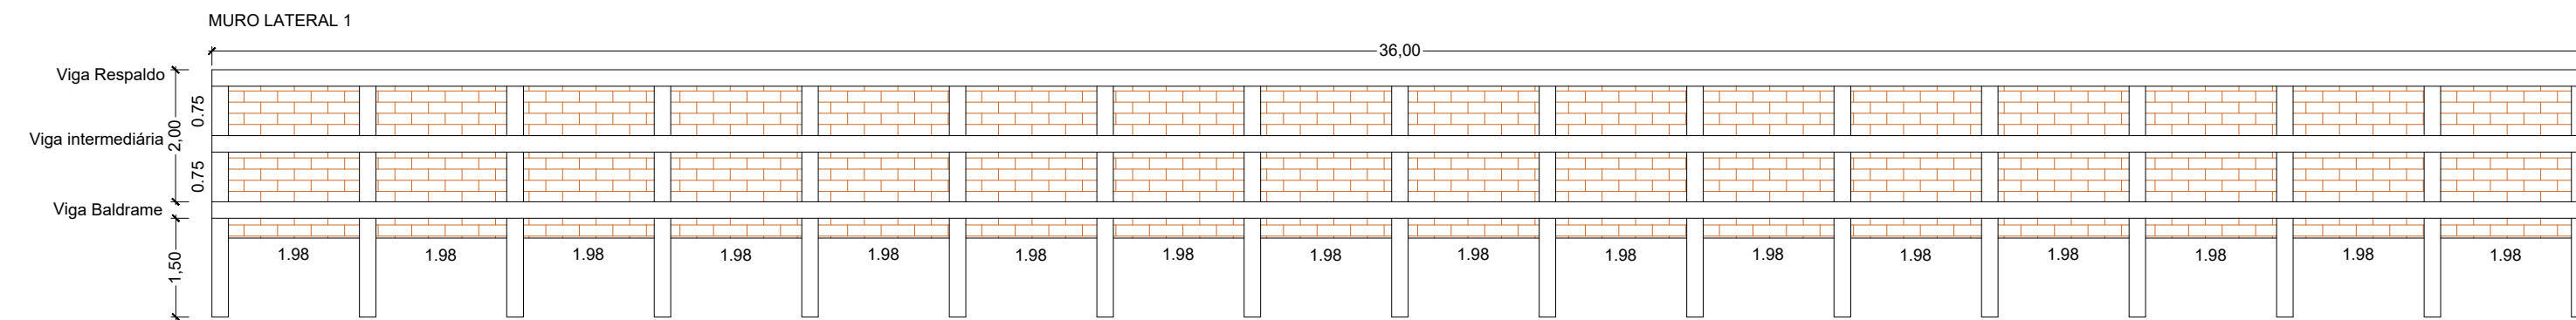

Brocas, Pilares e Vigas - 0,25x0,20cm
17 Brocas, Pilares
16 vãos

MUROS CORREDOR

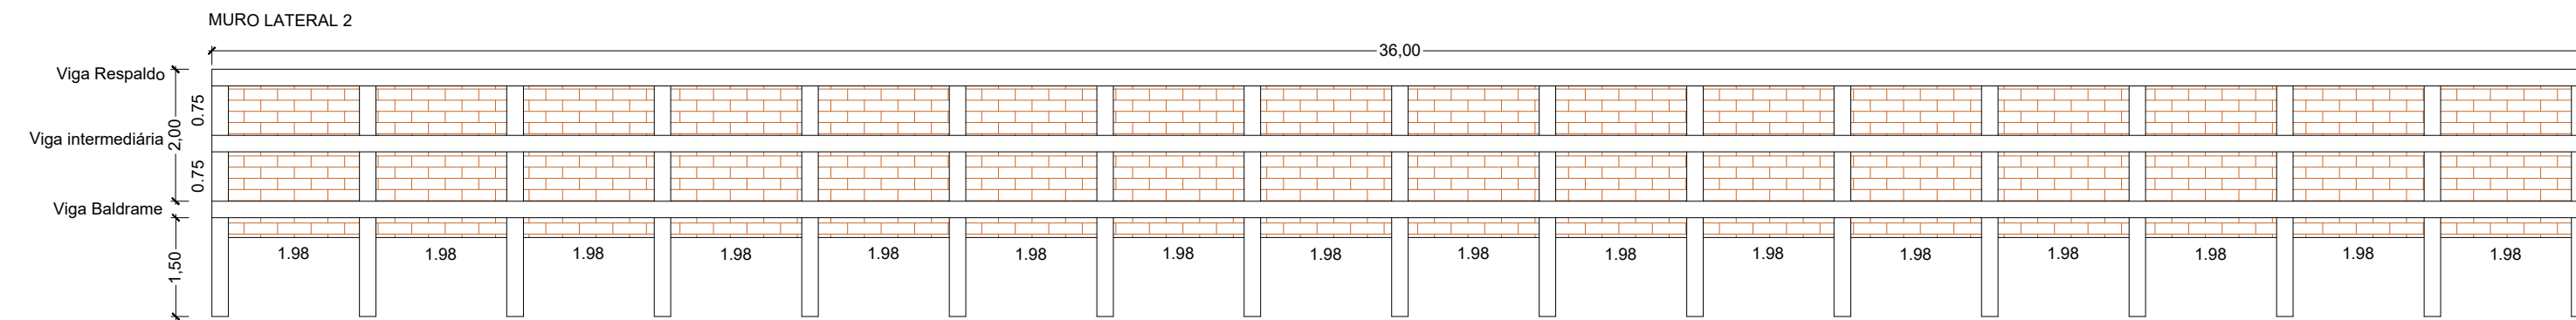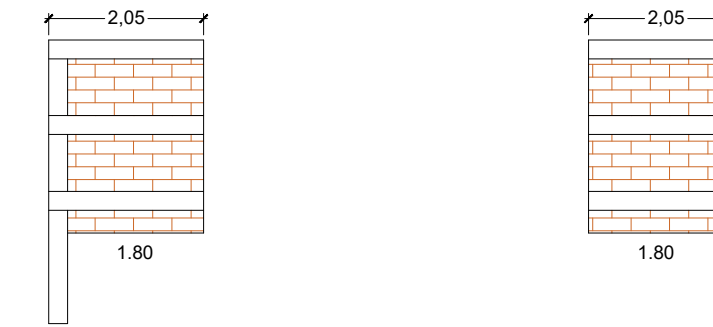

Brocas, Pilares e Vigas - 0,25x0,20cm
17 Brocas, Pilares
16 vãos