




BROCAS/SAPATAS/COLUNAS
VERGAS 0,15 x 0,20

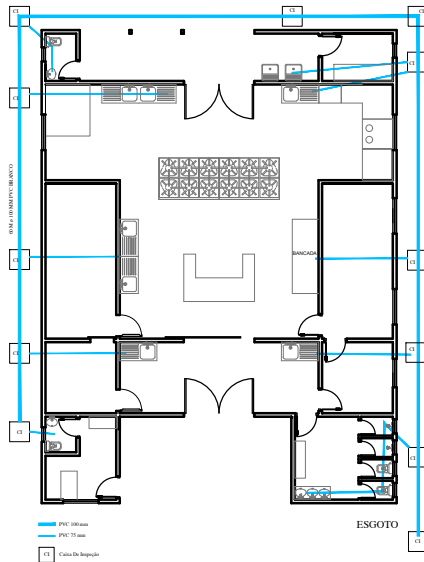


ESGOTO

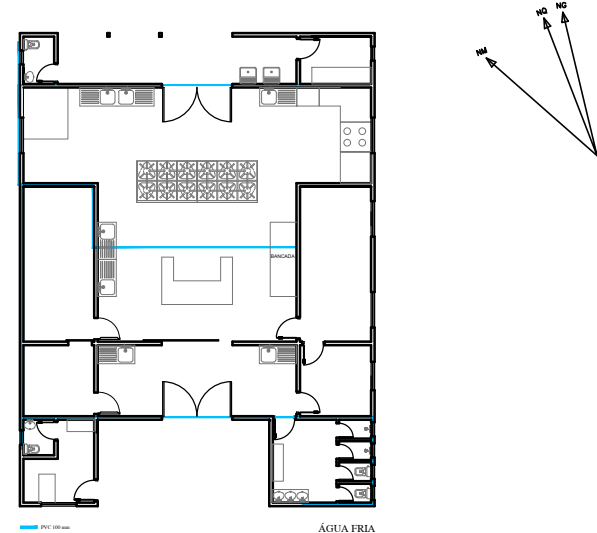

ÁGUA FRIA

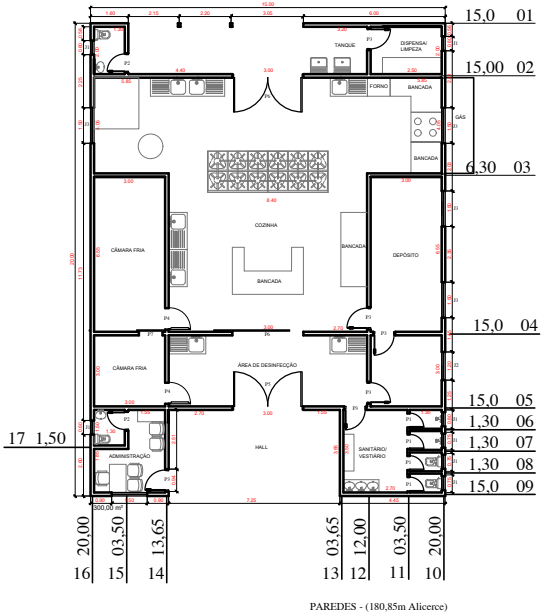

PAREDES - (180,85m Alicerce)

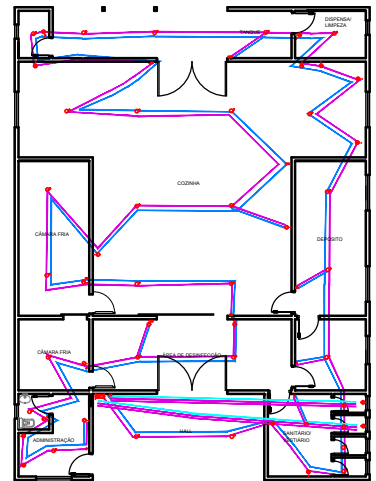

ELÉTRICA

Simbologia das Instalações elétricas			
Interruptor	Tomada	Interruptor Diferencial	Tomada Diferencial
... (símbolos)	... (símbolos)	... (símbolos)	... (símbolos)

GOVERNO MUNICIPAL
ANGATUBA
TRABALHO INDEPENDENTE DO TEMPO!!!

ELÉTRICA-ESGOTO-BROCAS-PAREDES
 Projeto destinado a construção de uma cozinha piloto.
 Proponente: Prefeitura do Município de Angatuba
 Local: Rua Tte. José Marco de Albuquerque,
 Município: Angatuba Estado: São Paulo
 ART: 28027230191330290
 Data: Janeiro/2021 Escala: 1/100 F.2

Áreas		<small>PREFEITURA DO MUNICÍPIO DE ANGATUBA</small>	
Terreno:	1.275,75 m ²	<small>PLANO ALIÇA DO LUGAR SANTOS</small>	
À construir:	300,00 m ²	<small>Projeto Municipal de Urbanização</small>	
		<small>RESENHA DE PROJ. ARQUITET. 1/50, 1/200, 1/1000</small>	