



RUA JOSÉ ALVARO DE ABREU FILHO

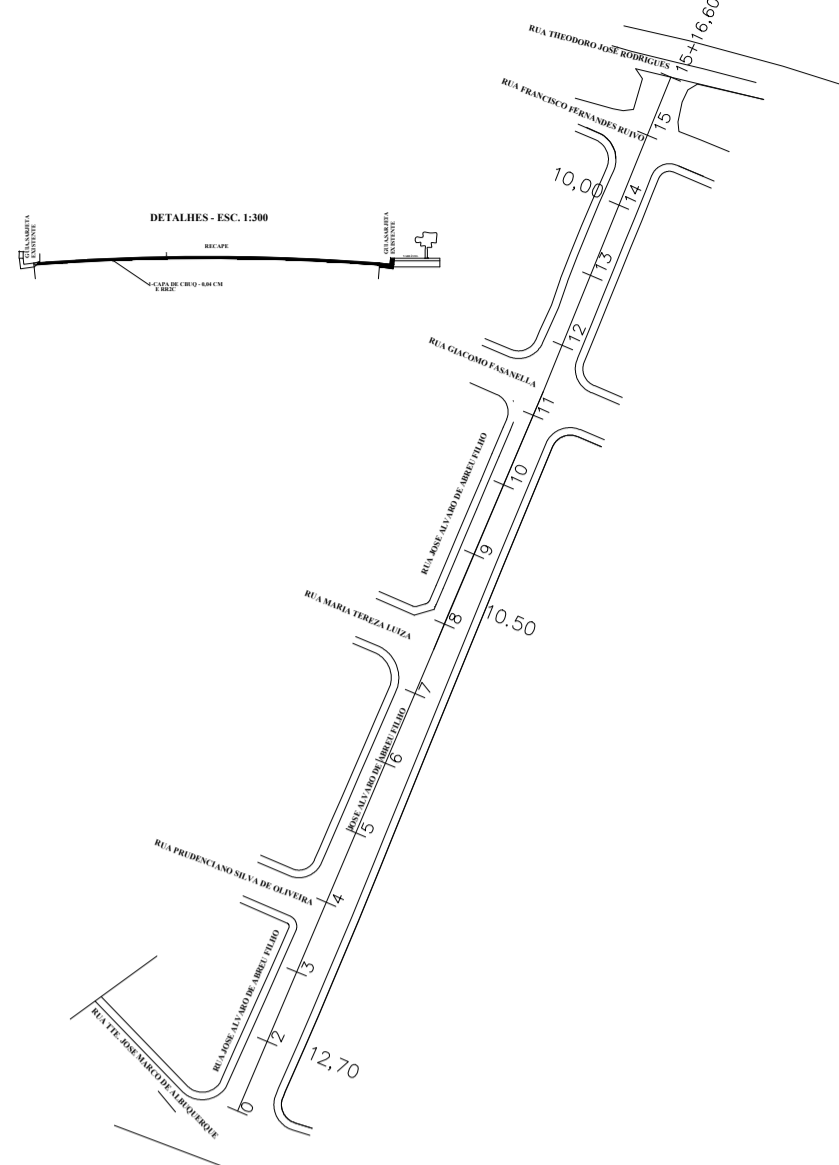


TOTAL-11,06X 316,60=3.501,60 M2

TRECHO DA RUA THEODORO JOSÉ RODRIGUES

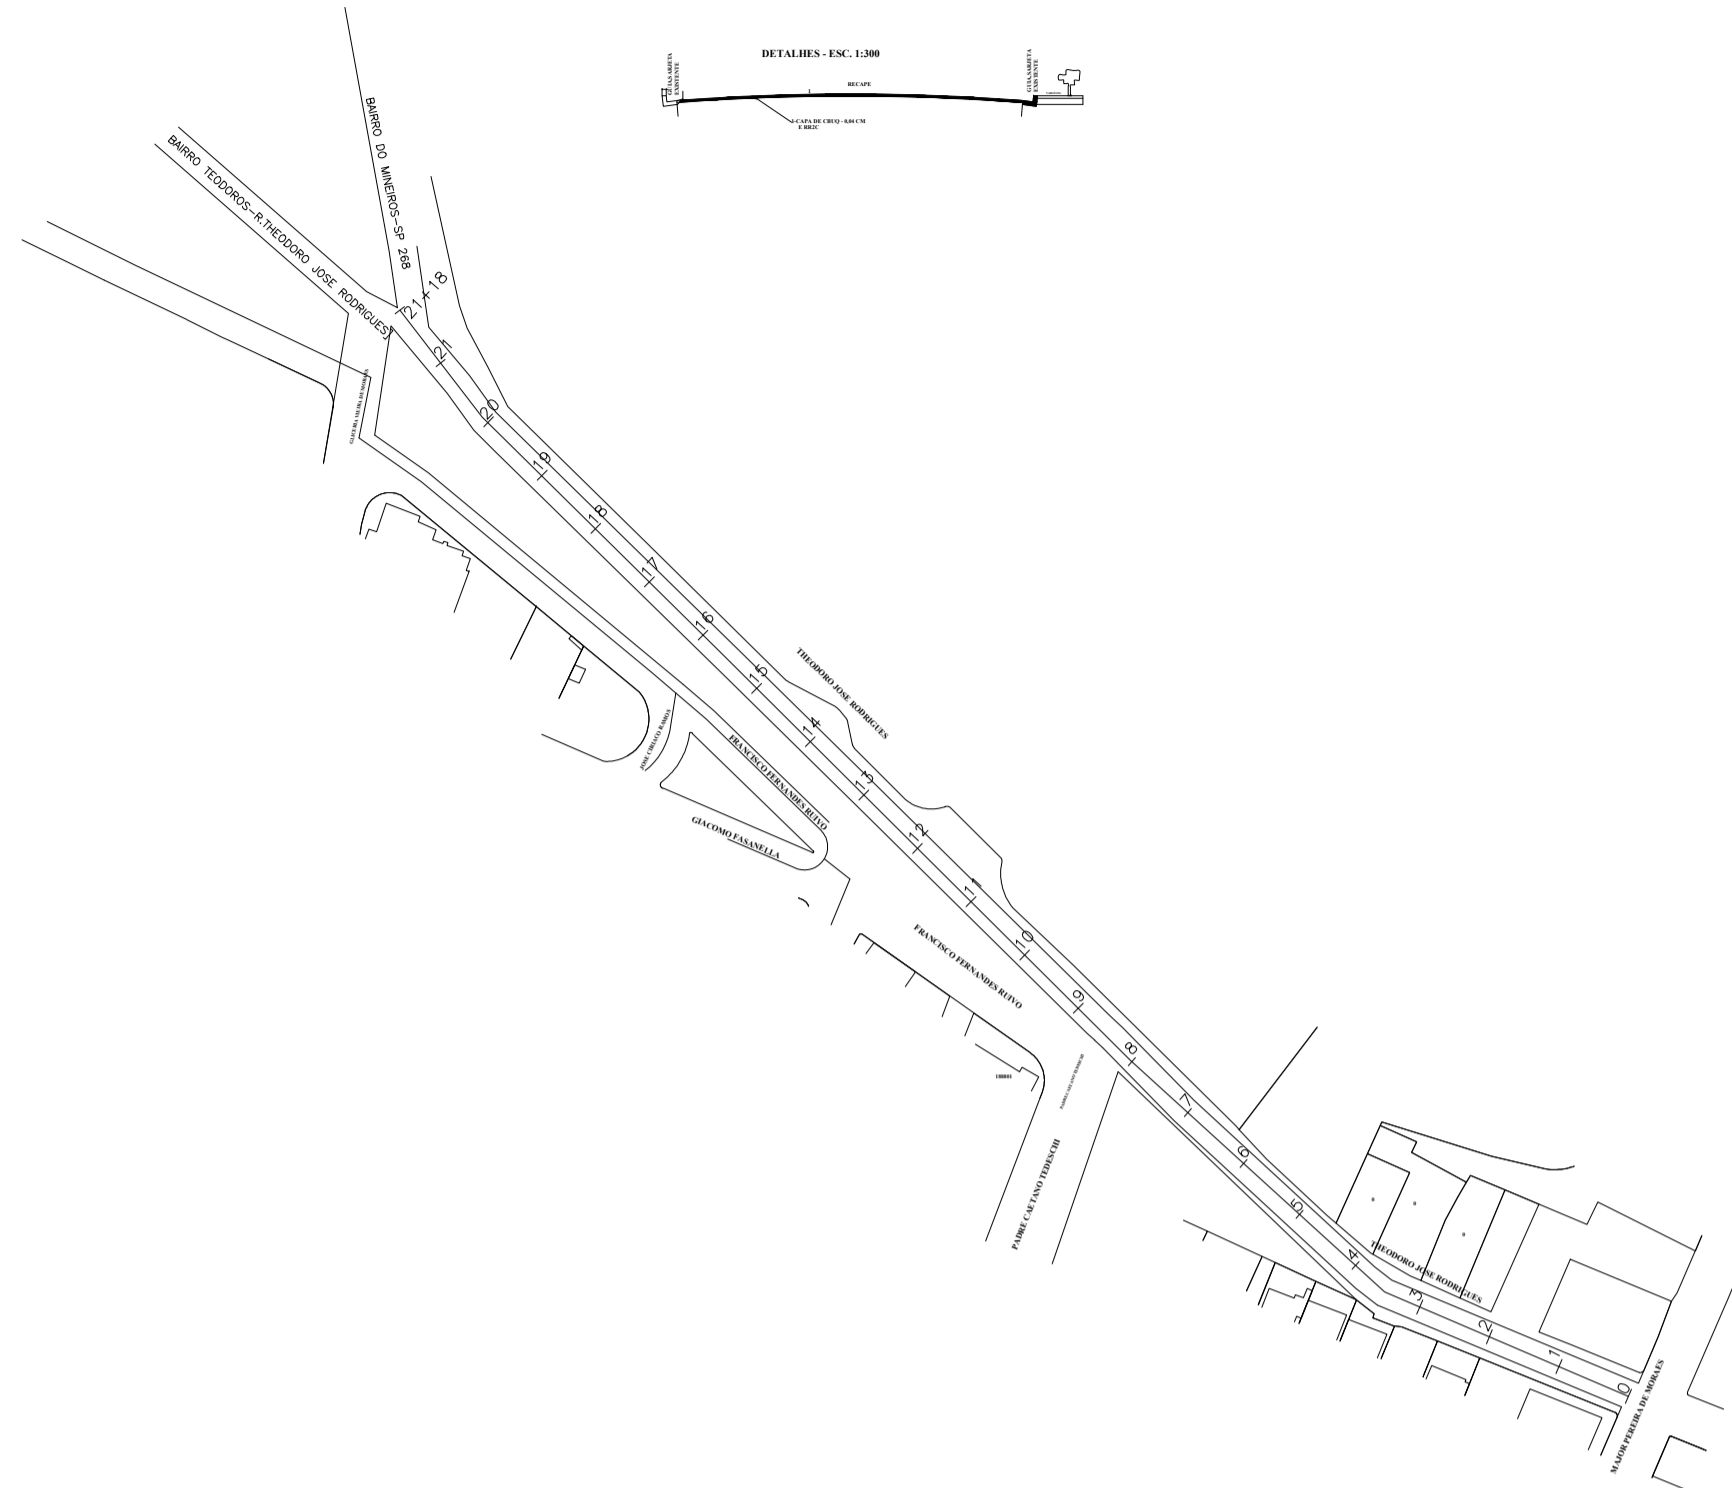


RECAPE = 9,21X438,00= 4.033,98M2

RUA JOSÉ VIEIRA

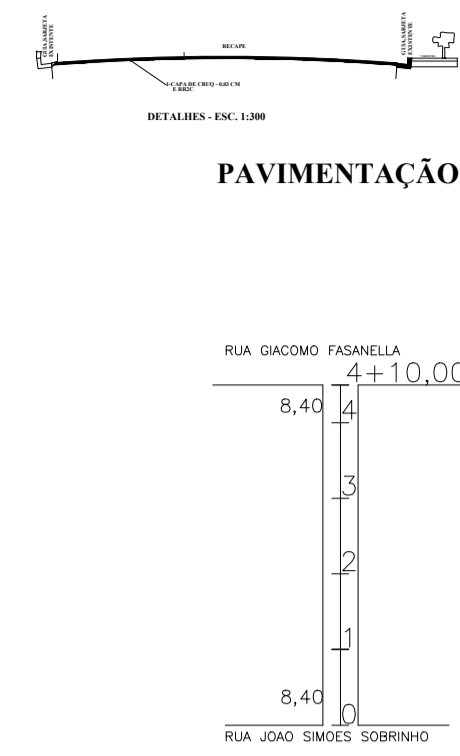


TOTAL-8,40X90,00=756,00 M2

RUA JOSÉ CIRIACO RAMOS

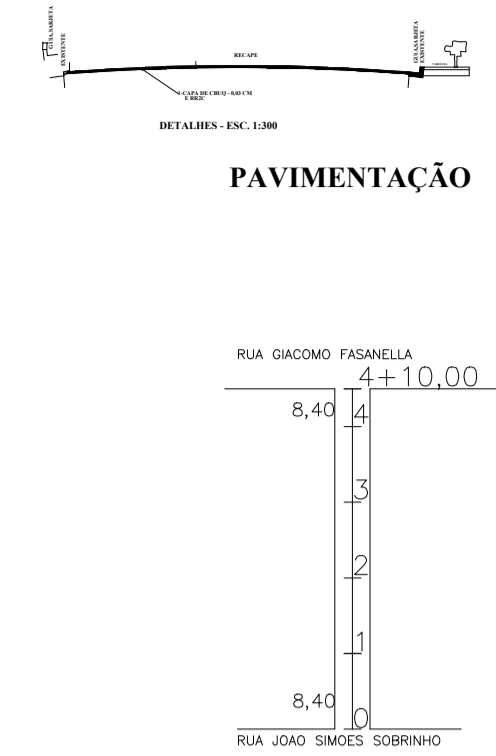


TOTAL-8,30X90,00=747,00 M2

RUA DOMICILIA ARRUDA DE MELO PEDROSO

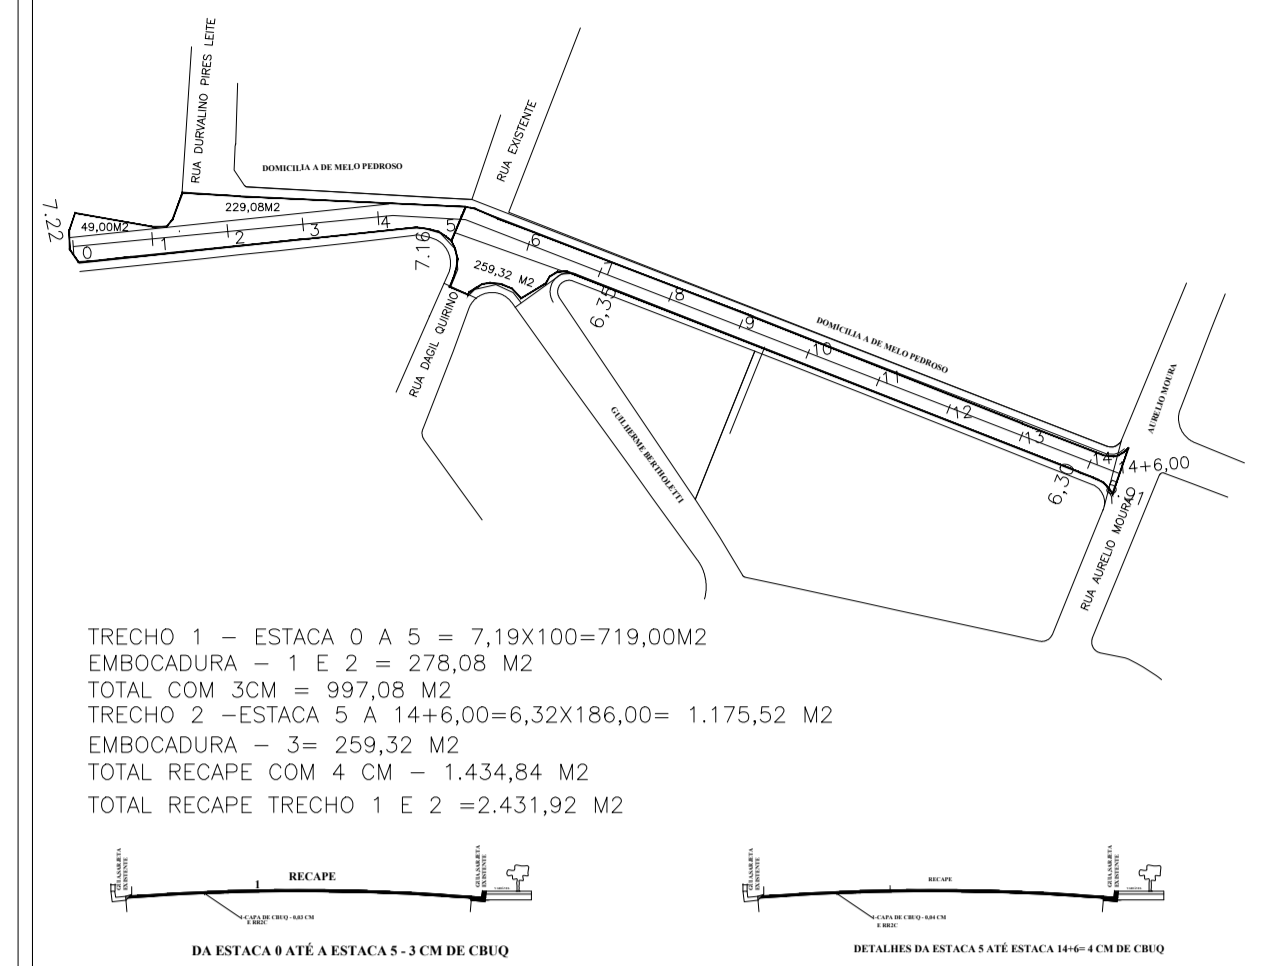


TRECHO 1 - ESTACA 0 A 5 = 7,19X100=719,00M2
 EMBOCADURA - 1 E 2 = 278,08 M2
 TOTAL COM 3CM = 997,08 M2
 TRECHO 2 - ESTACA 5 A 14+6,00=6,32X186,00= 1.175,52 M2
 EMBOCADURA - 3= 259,32 M2
 TOTAL RECAPE COM 4 CM = 1.434,84 M2
 TOTAL RECAPE TRECHO 1 E 2 =2.431,92 M2

RUA GUILHERME BERTOLETI

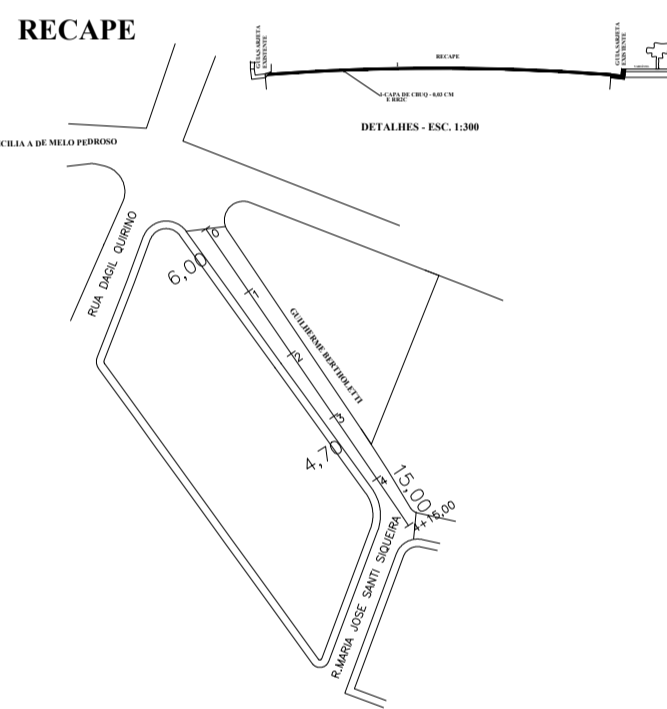


RECAPE-5,35X95,00=508,25M2

RUA ANIBAL PINTO DE OLIVEIRA

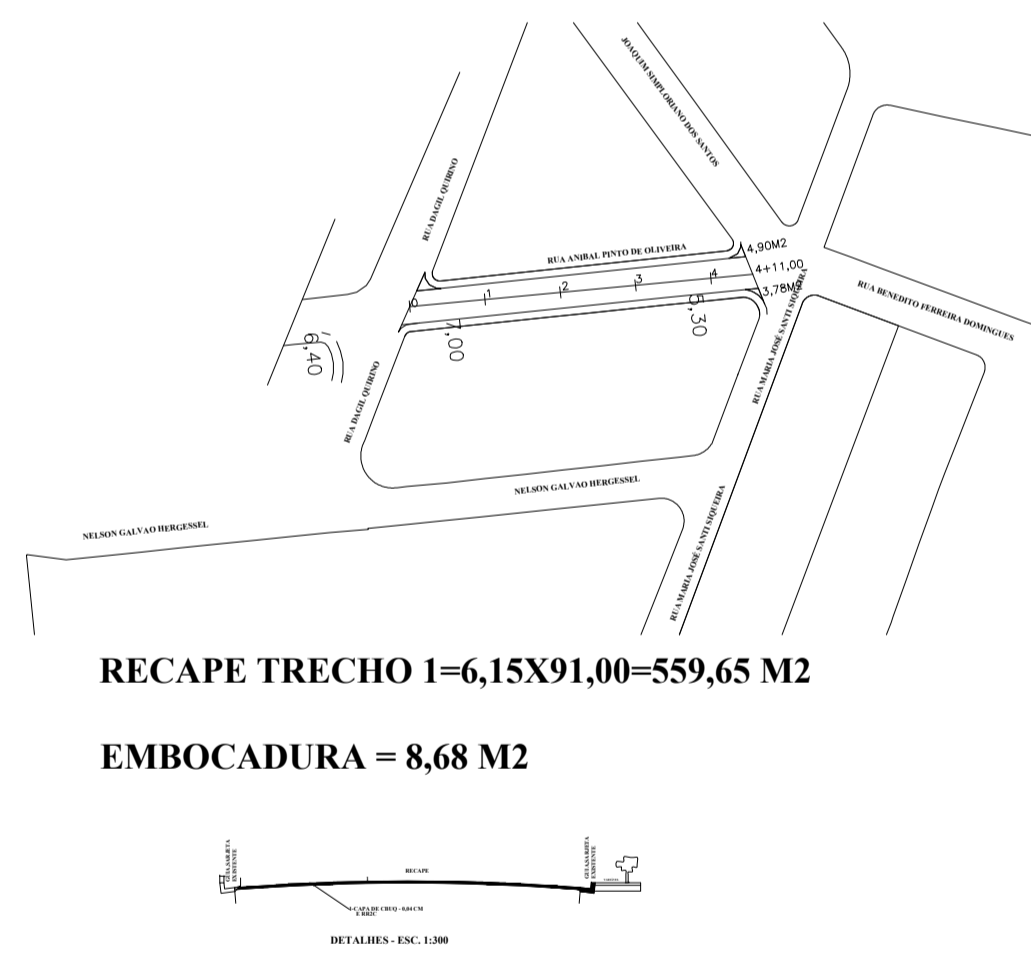


RECAPE TRECHO 1=6,15X91,00=559,65 M2
EMBOCADURA = 8,68 M2

RUA JOAQUIM SIMPLORIANO DOS SANTOS

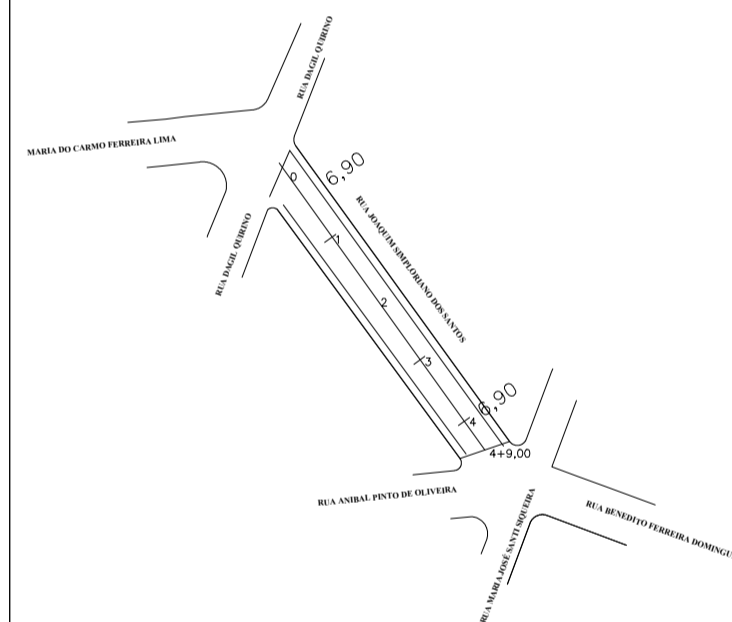


RECAPE =6,90X89,00=614,10M2
TOTAL = 614,10 M2

RESIDENCIAL AMAZONAS

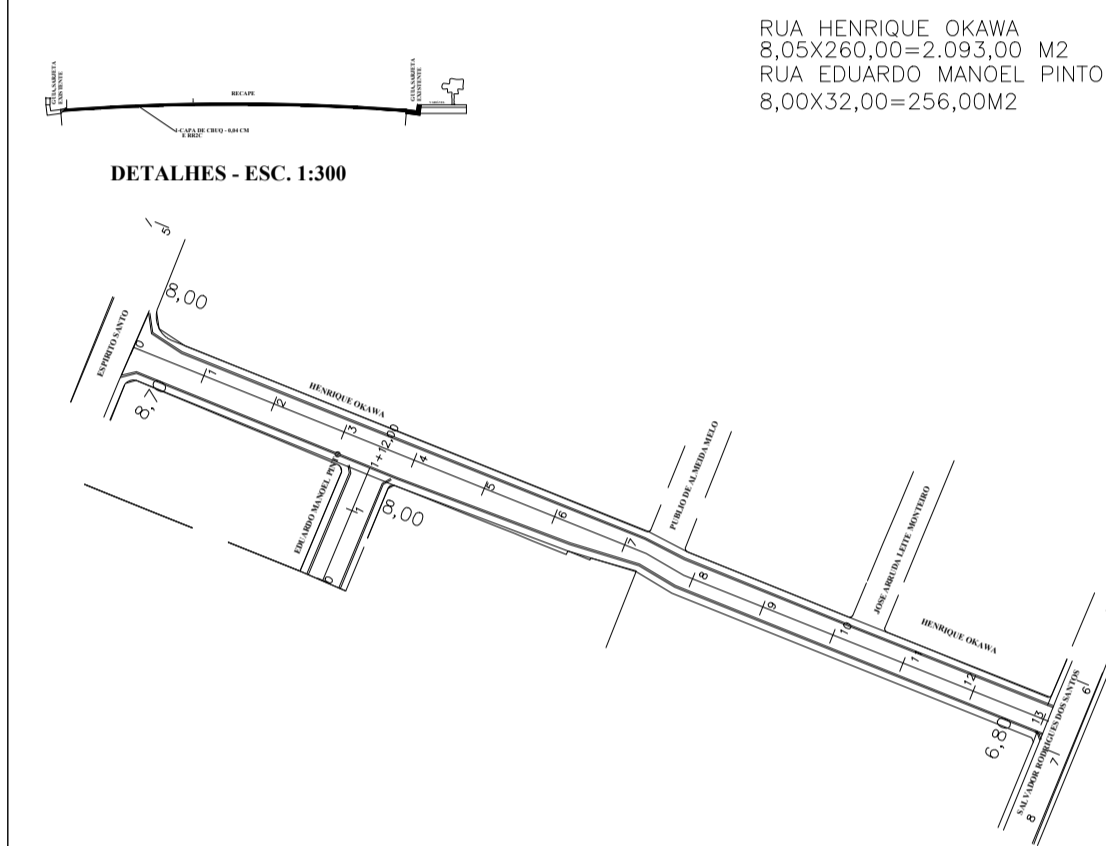


TOTAL = 2.349,00M2

RESIDENCIAL INGÁ

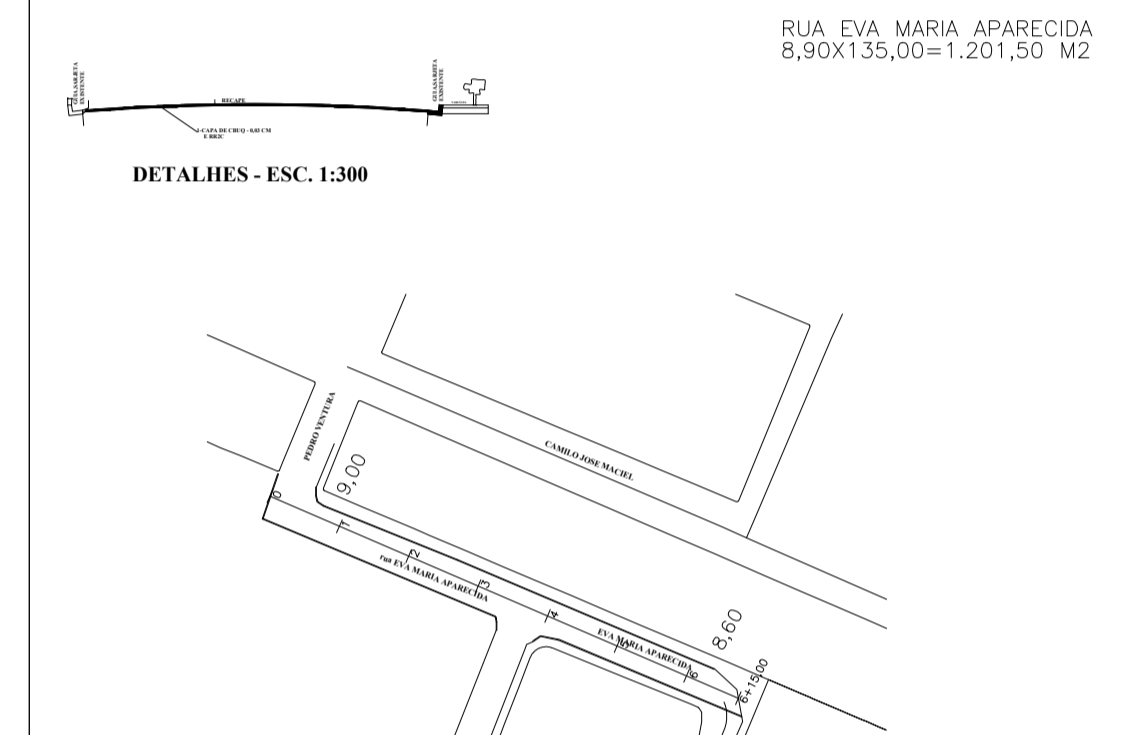


RECAPE - 1.201,50 M2

TRECHO DA RUA CÔRNELIO VIEIR DE MORAES

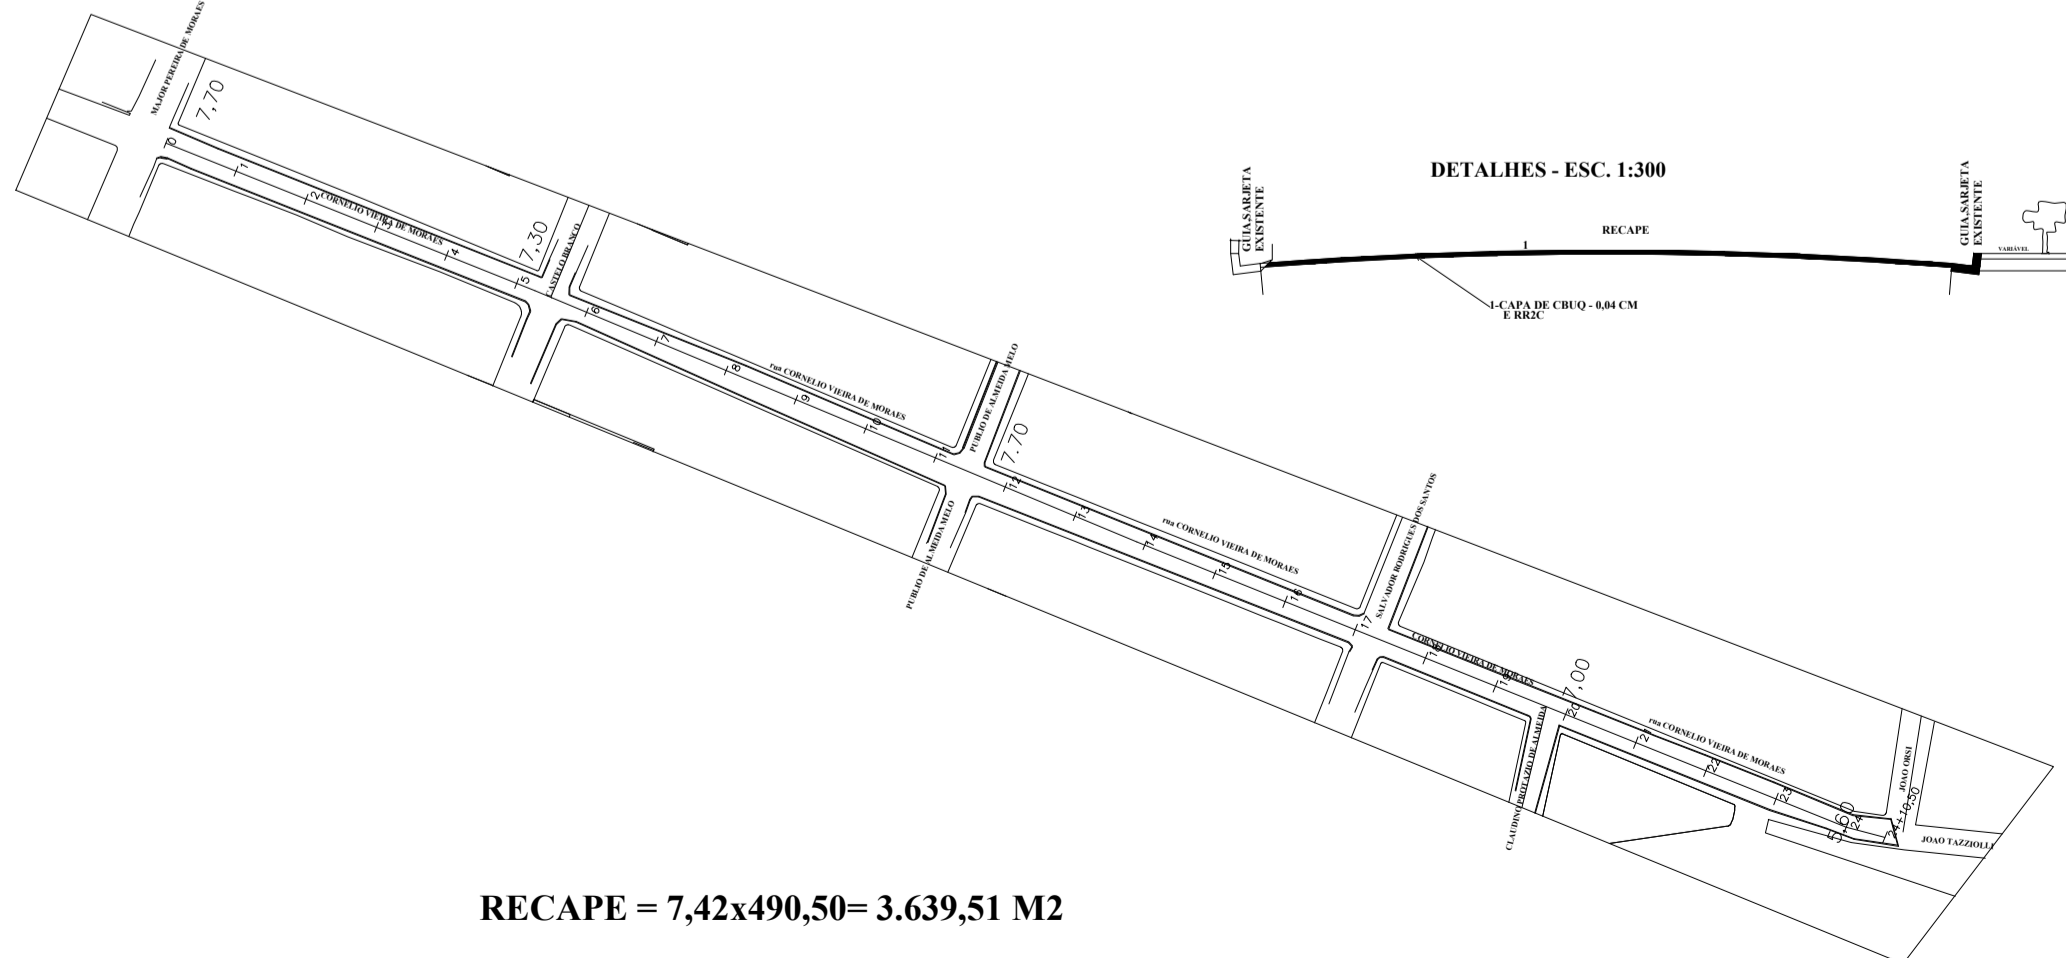


RECAPE = 7,42x490,50= 3.639,51 M2

RUA IRMÃOS XAVIER

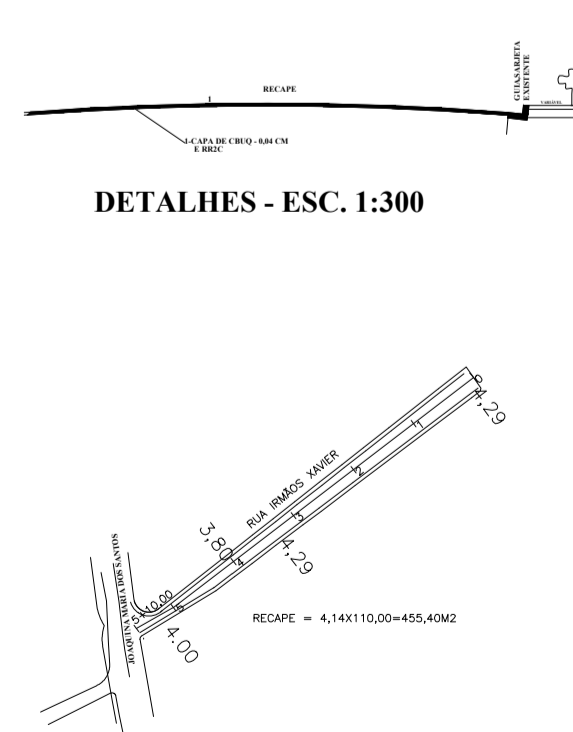

RECAPE = 4,14X110,00=456,96M2

TRECHO DA RUA ESPIRITO SANTO

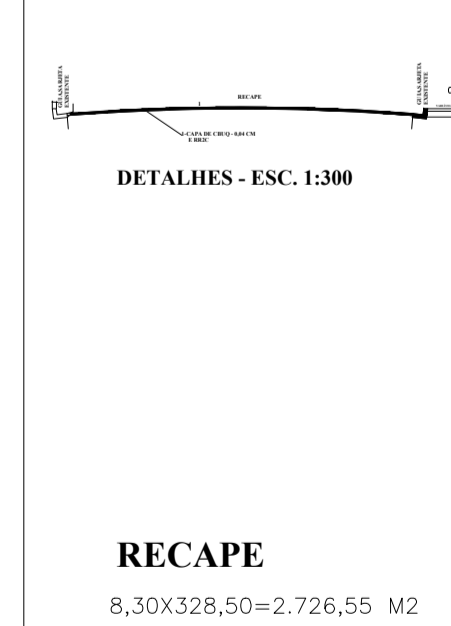

RECAPE
8,30X328,50=2.726,55 M2



PLANTAS E DETALHES CONSTRUTIVOS F.ÚNICA

MUNICÍPIO: ANGATUBA - ESTADO: SÃO PAULO.
PROJETO DESTINADO A INFRA ESTRUTURA URBANA.
OBJETO: RECAPE .
PROPONENTE: PREFEITURA DO MUNICÍPIO DE ANGATUBA.
LOCALIZAÇÃO: DIVERSOS BAIRROS DA CIDADE DE ANGATUBA.

RECAPAMENTO AS PAVIMENTAÇÕES DE DIVERSAS RUAS DA CIDADE DE ANGATUBA/SP

RECAPAMENTO AS PAVIMENTAÇÕES DE DIVERSAS RUAS DA CIDADE DE ANGATUBA/SP	VALOR	UNIDADE	QUANTIDADE	VALOR UNITÁRIO	VALOR TOTAL
RECAPAMENTO AS PAVIMENTAÇÕES DE DIVERSAS RUAS DA CIDADE DE ANGATUBA/SP	1.434,84	M2	1.434,84	1,00	1.434,84
RECAPAMENTO AS PAVIMENTAÇÕES DE DIVERSAS RUAS DA CIDADE DE ANGATUBA/SP	2.431,92	M2	2.431,92	1,00	2.431,92
RECAPAMENTO AS PAVIMENTAÇÕES DE DIVERSAS RUAS DA CIDADE DE ANGATUBA/SP	508,25	M2	508,25	1,00	508,25
RECAPAMENTO AS PAVIMENTAÇÕES DE DIVERSAS RUAS DA CIDADE DE ANGATUBA/SP	559,65	M2	559,65	1,00	559,65
RECAPAMENTO AS PAVIMENTAÇÕES DE DIVERSAS RUAS DA CIDADE DE ANGATUBA/SP	614,10	M2	614,10	1,00	614,10
RECAPAMENTO AS PAVIMENTAÇÕES DE DIVERSAS RUAS DA CIDADE DE ANGATUBA/SP	756,00	M2	756,00	1,00	756,00
RECAPAMENTO AS PAVIMENTAÇÕES DE DIVERSAS RUAS DA CIDADE DE ANGATUBA/SP	747,00	M2	747,00	1,00	747,00
RECAPAMENTO AS PAVIMENTAÇÕES DE DIVERSAS RUAS DA CIDADE DE ANGATUBA/SP	1.175,52	M2	1.175,52	1,00	1.175,52
RECAPAMENTO AS PAVIMENTAÇÕES DE DIVERSAS RUAS DA CIDADE DE ANGATUBA/SP	2.726,55	M2	2.726,55	1,00	2.726,55
RECAPAMENTO AS PAVIMENTAÇÕES DE DIVERSAS RUAS DA CIDADE DE ANGATUBA/SP	3.639,51	M2	3.639,51	1,00	3.639,51
RECAPAMENTO AS PAVIMENTAÇÕES DE DIVERSAS RUAS DA CIDADE DE ANGATUBA/SP	4.033,98	M2	4.033,98	1,00	4.033,98
RECAPAMENTO AS PAVIMENTAÇÕES DE DIVERSAS RUAS DA CIDADE DE ANGATUBA/SP	4.456,96	M2	4.456,96	1,00	4.456,96
RECAPAMENTO AS PAVIMENTAÇÕES DE DIVERSAS RUAS DA CIDADE DE ANGATUBA/SP	49.608,00	M2	49.608,00	1,00	49.608,00