







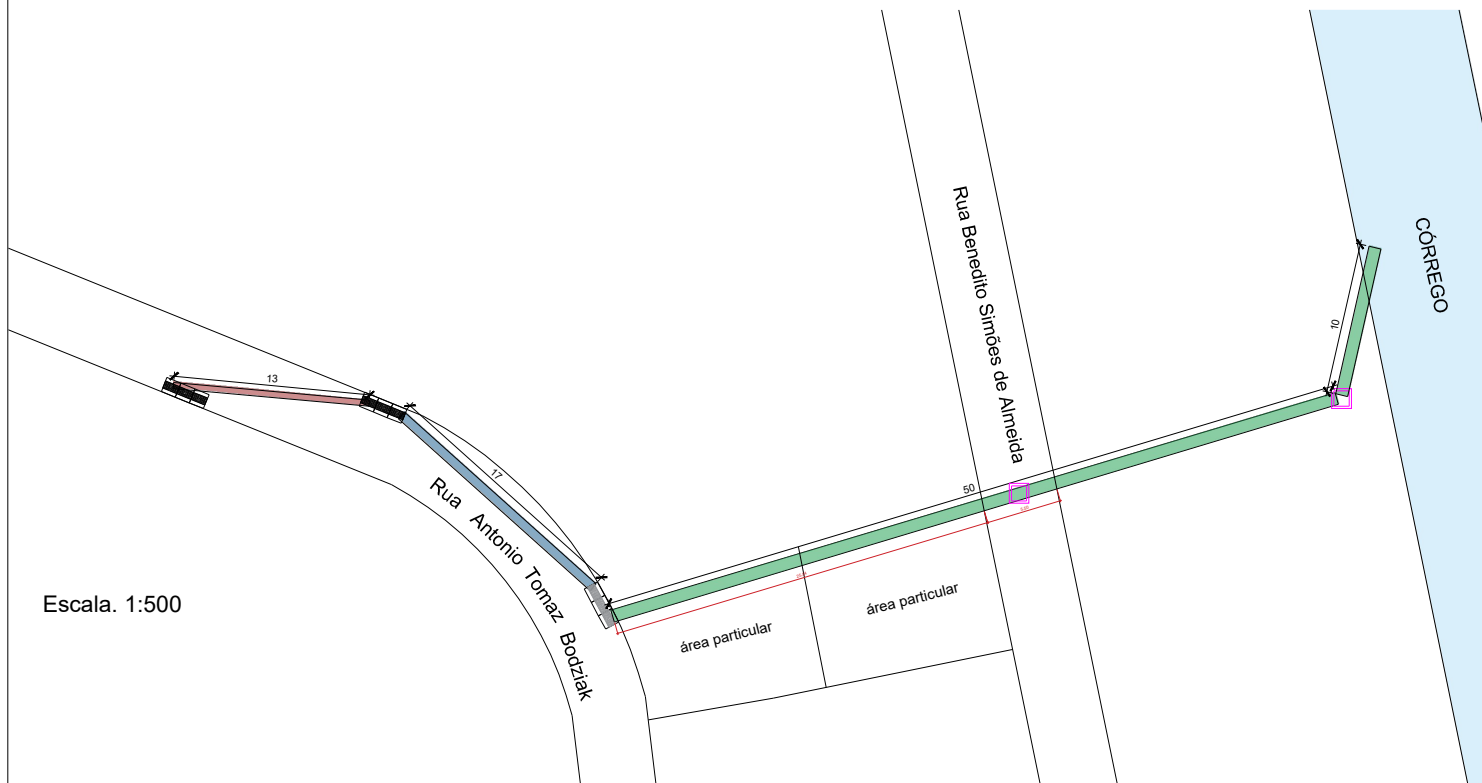

Projeto de Drenagem Pluvial - Rua Antonio Thomaz Bodziak

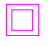


Escala: 1:500

-  caixa de passagem
-  Tubo de concreto 400mm
-  Tubo de concreto 600mm
-  Tubo de concreto 800mm
-  Boca de Lobo tripla (executar)

caixa de passagem em alvenaria com tampa de ferro fundido 600mm de diametro

Tubo de concreto (PA-2), DN= 400,600 e 800mm

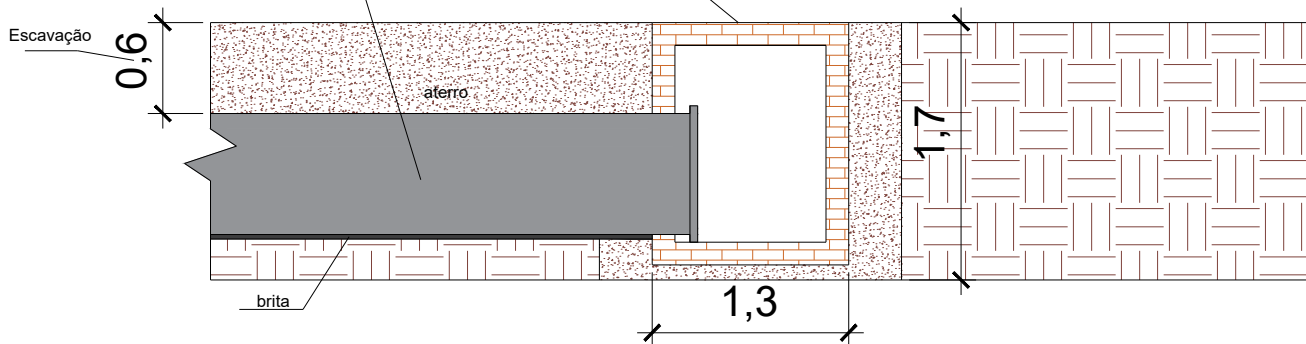

Escala: 1:50

Henrique José Alciati
Engenheiro Civil - CREA 0600.88.102.3