




Prefeitura do Município de Angatuba

Estado de São Paulo

Projeto de Drenagem Pluvial - Rua Antonio Thomaz Bodziak

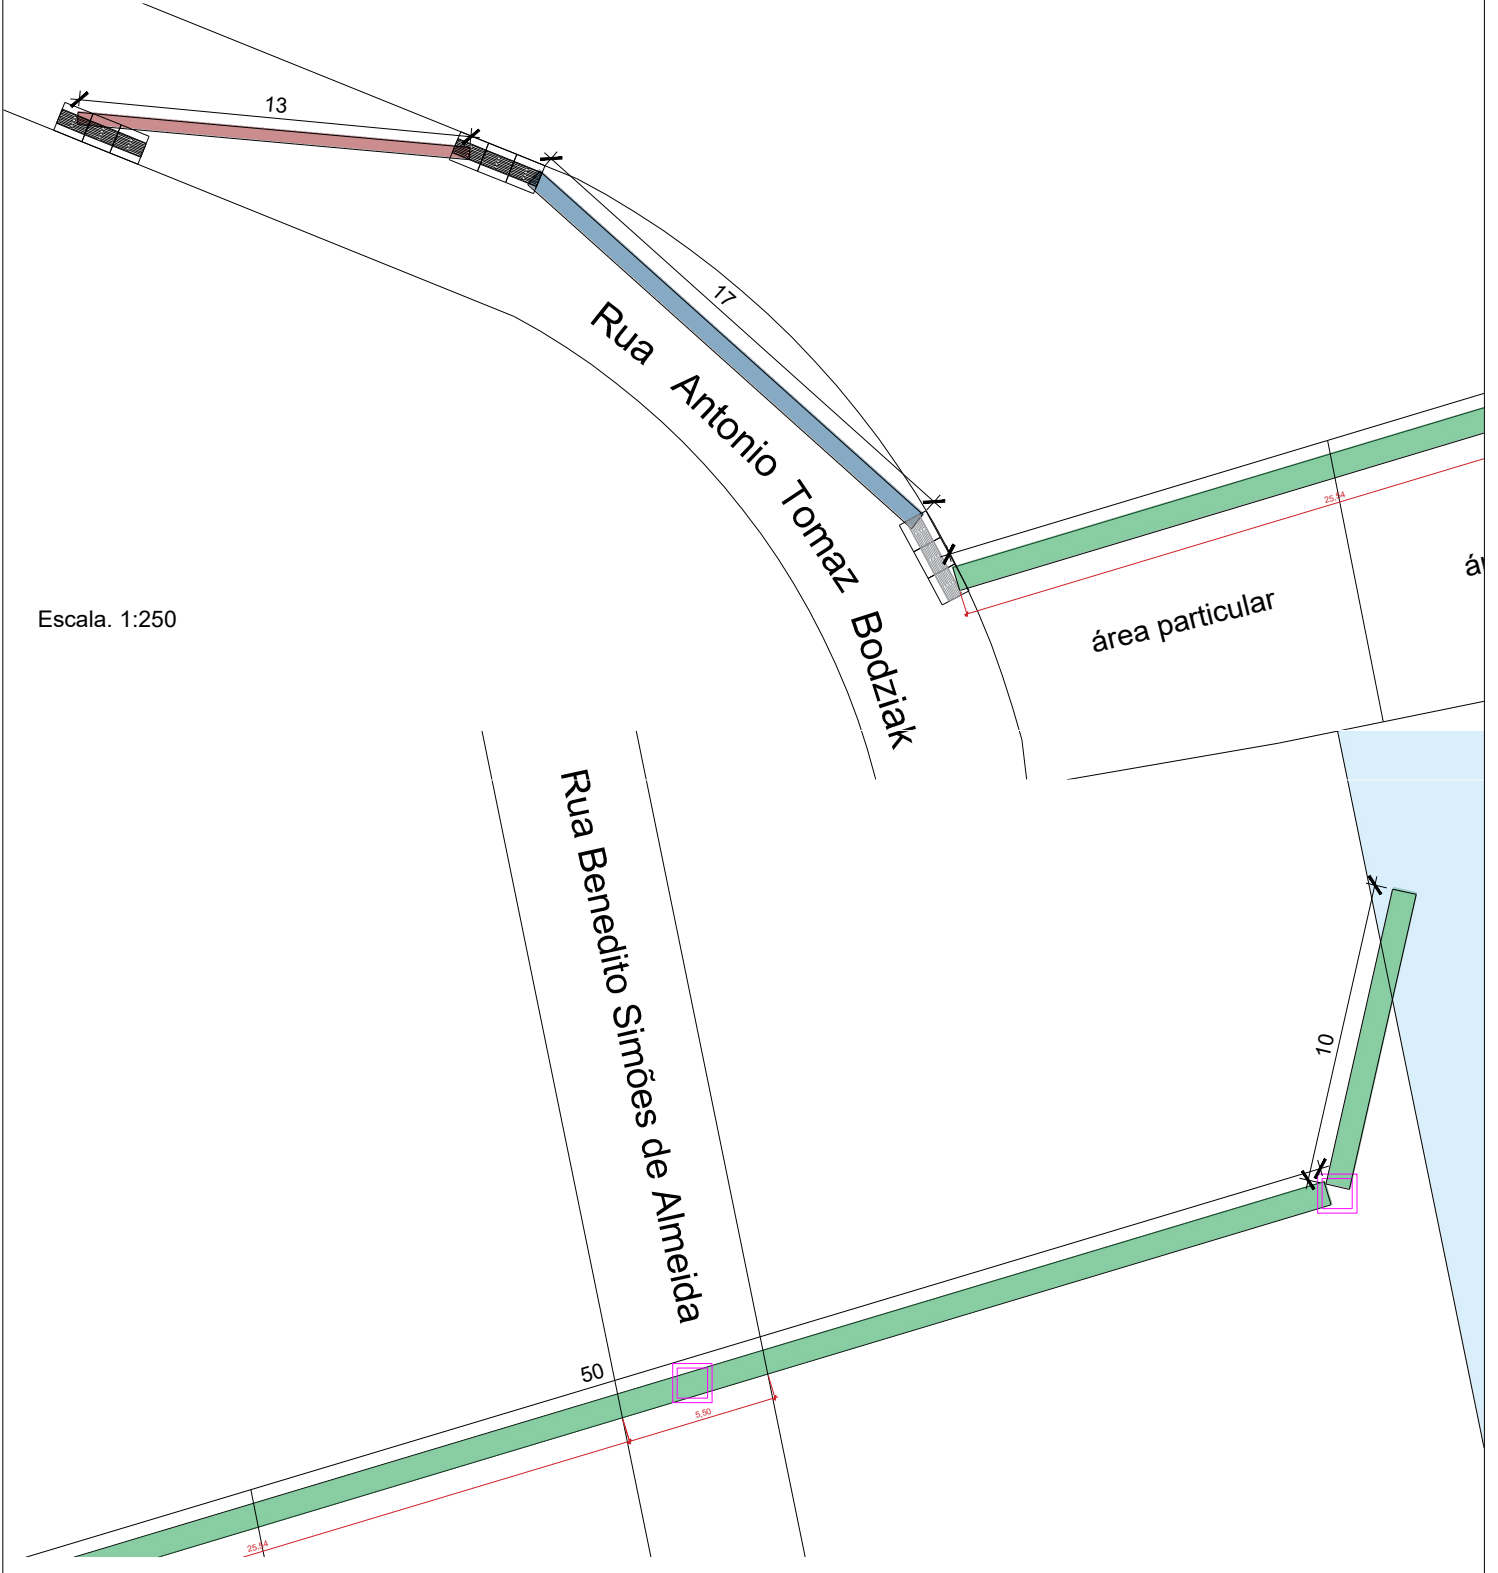

Escala. 1:250

Escala. 1:250

Henrique José Alciati
Engenheiro Civil - CREA 0600.88.102.3