


RUA JULIO DOS SANTOS,

DETALHES - ESC. 1:300

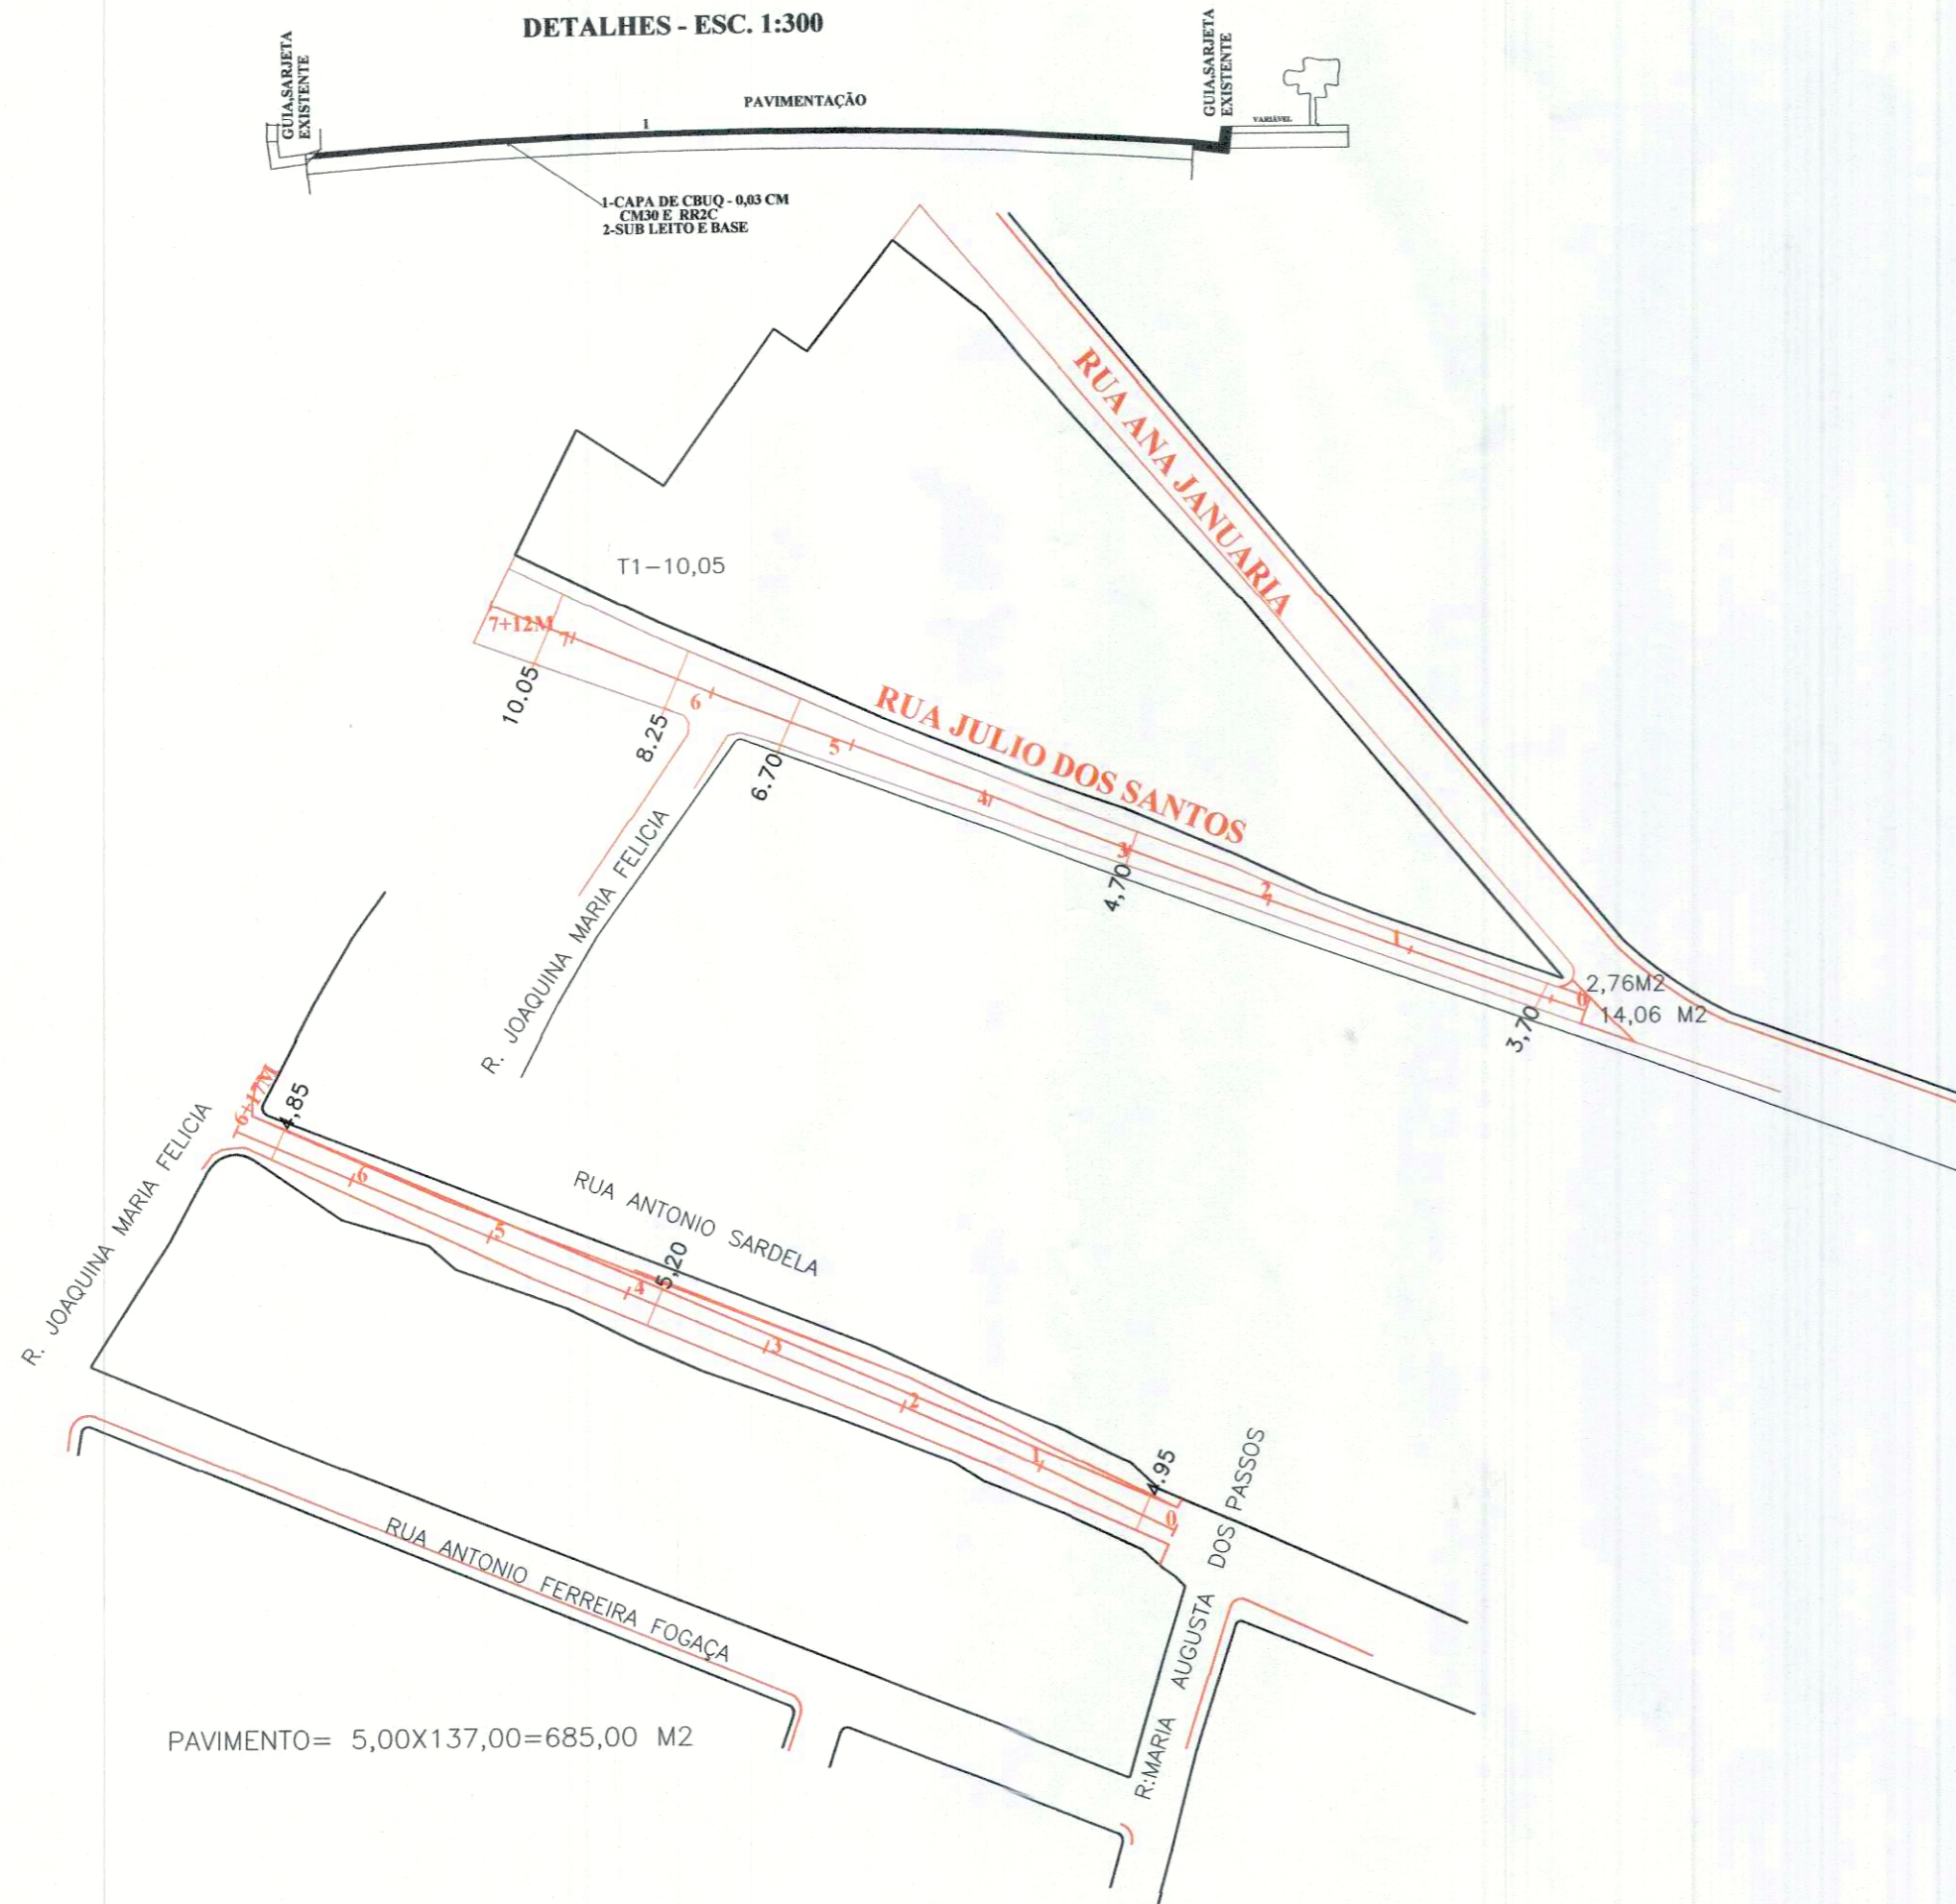

Prefeitura do Município de Angatuba
Estado de São Paulo

PLANTAS E DETALHES CONSTRUTIVOS F.02

PROJETO DESTINADO A INFRA ESTRUTURA URBANA.
SECRETARIA REGIONAL

OBJETO: PAVIMENTAÇÃO

PROPONENTE: PREFEITURA DO MUNICÍPIO DE ANGATUBA.

LOCALIZAÇÃO: RUA JULIO DOS SANTOS, TRECHO DA RUA ANTONIO SARDELA

DISTR. DISTRITO DO BOM RETIRO DA ESPERANÇA

MUNICÍPIO: ANGATUBA - ESTADO: SÃO PAULO.

DATA: OUT. 2021

- ESCALA: 1:1000

Proponente.

NICOLAS BASILE ROCHEL
PREFEITO MUNICIPAL

Responsável Técnico

HENRIQUE JOSÉ ALCIATI
ENG. CIVIL.
CREA - 0600.88.102.3

CARIMBOS DE APROVAÇÃO: