



# TRECHO DA RUA JOAQUINA MARIA FELICIA

PAVIMENTO =  $4,5 \times 100 = 450,00 \text{ m}^2$

SINALIZAÇÃO  
PINTURA =  $20 \text{ m}^2$

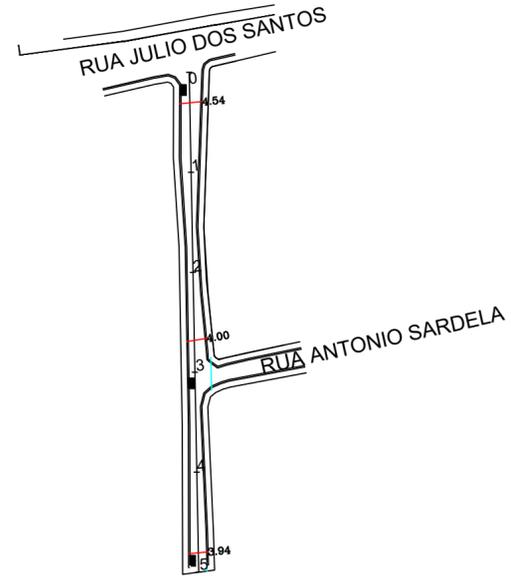

CONT. RUA JOAQUINA MARIA FELICIA  
(JA PAVIMENTADA)

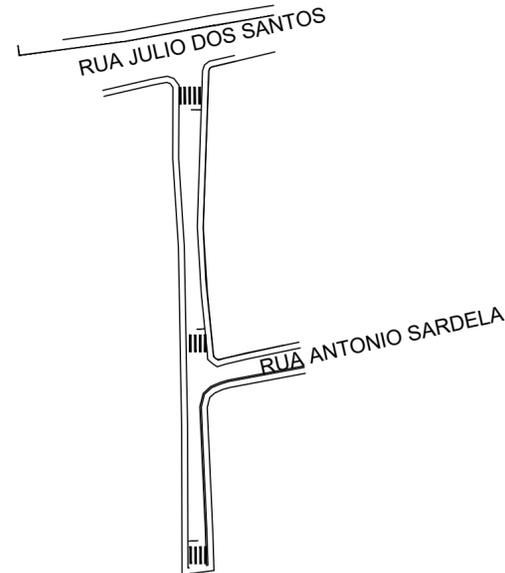


CONT. RUA JOAQUINA MARIA FELICIA  
(JA PAVIMENTADA)

- ESCALA: 1:1000

# TRECHO DA RUA LADELINO BICUDO DE ALMEIDA

PAVIMENTO =  $8 \times 40 = 320 \text{ m}^2$

GUIA E SARJETA = 40 M

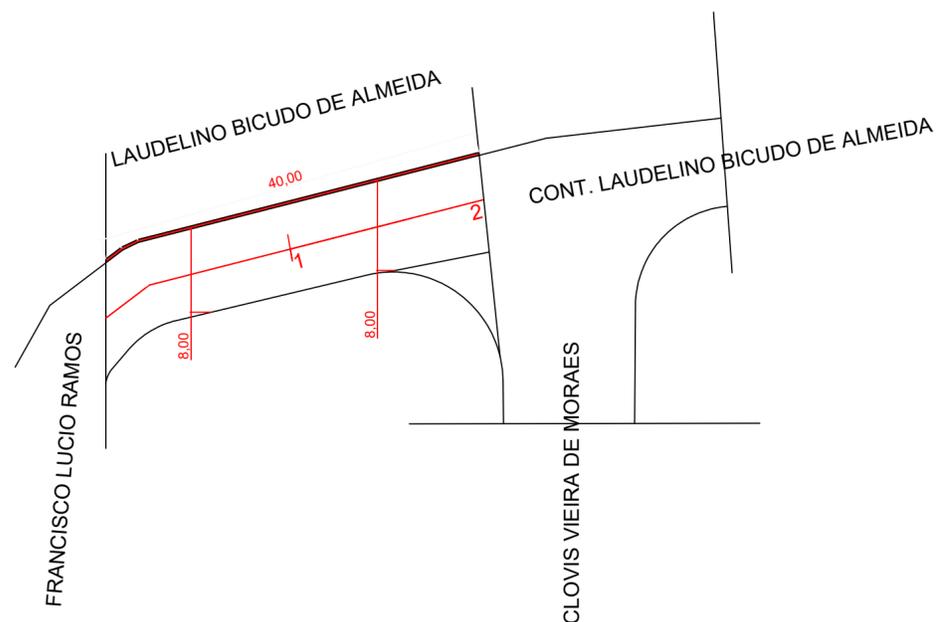

- ESCALA: 1:500



**Prefeitura do Município de Angatuba**  
Estado de São Paulo

## PLANTAS E DETALHES CONSTRUTIVOS

PROJETO DESTINADO A INFRAESTRUTURA URBANA.

SECRETARIA DE HABITAÇÃO, OBRAS E ENGENHARIA

OBJETO: PAVIMENTAÇÃO, GUIAS E SARJETAS E SINALIZAÇÃO VIARIA

PROPONENTE: PREFEITURA DO MUNICÍPIO DE ANGATUBA.

LOCALIZAÇÃO: BOM RETIRO, JARDIM DOMINGOS ORSI

MUNICÍPIO: ANGATUBA.

ESTADO: SÃO PAULO.

FOLHA 1 DE 2

- ESCALA: INDICADAS


Proponente.

Responsável Técnico


NICOLAS BASILE ROCHEL  
PREFEITO MUNICIPAL

HENRIQUE JOSÉ ALCIATI  
ENG. CIVIL.  
CREA - 0600.88.102.3

# RUA JOAQUINA MARIA FELICIA

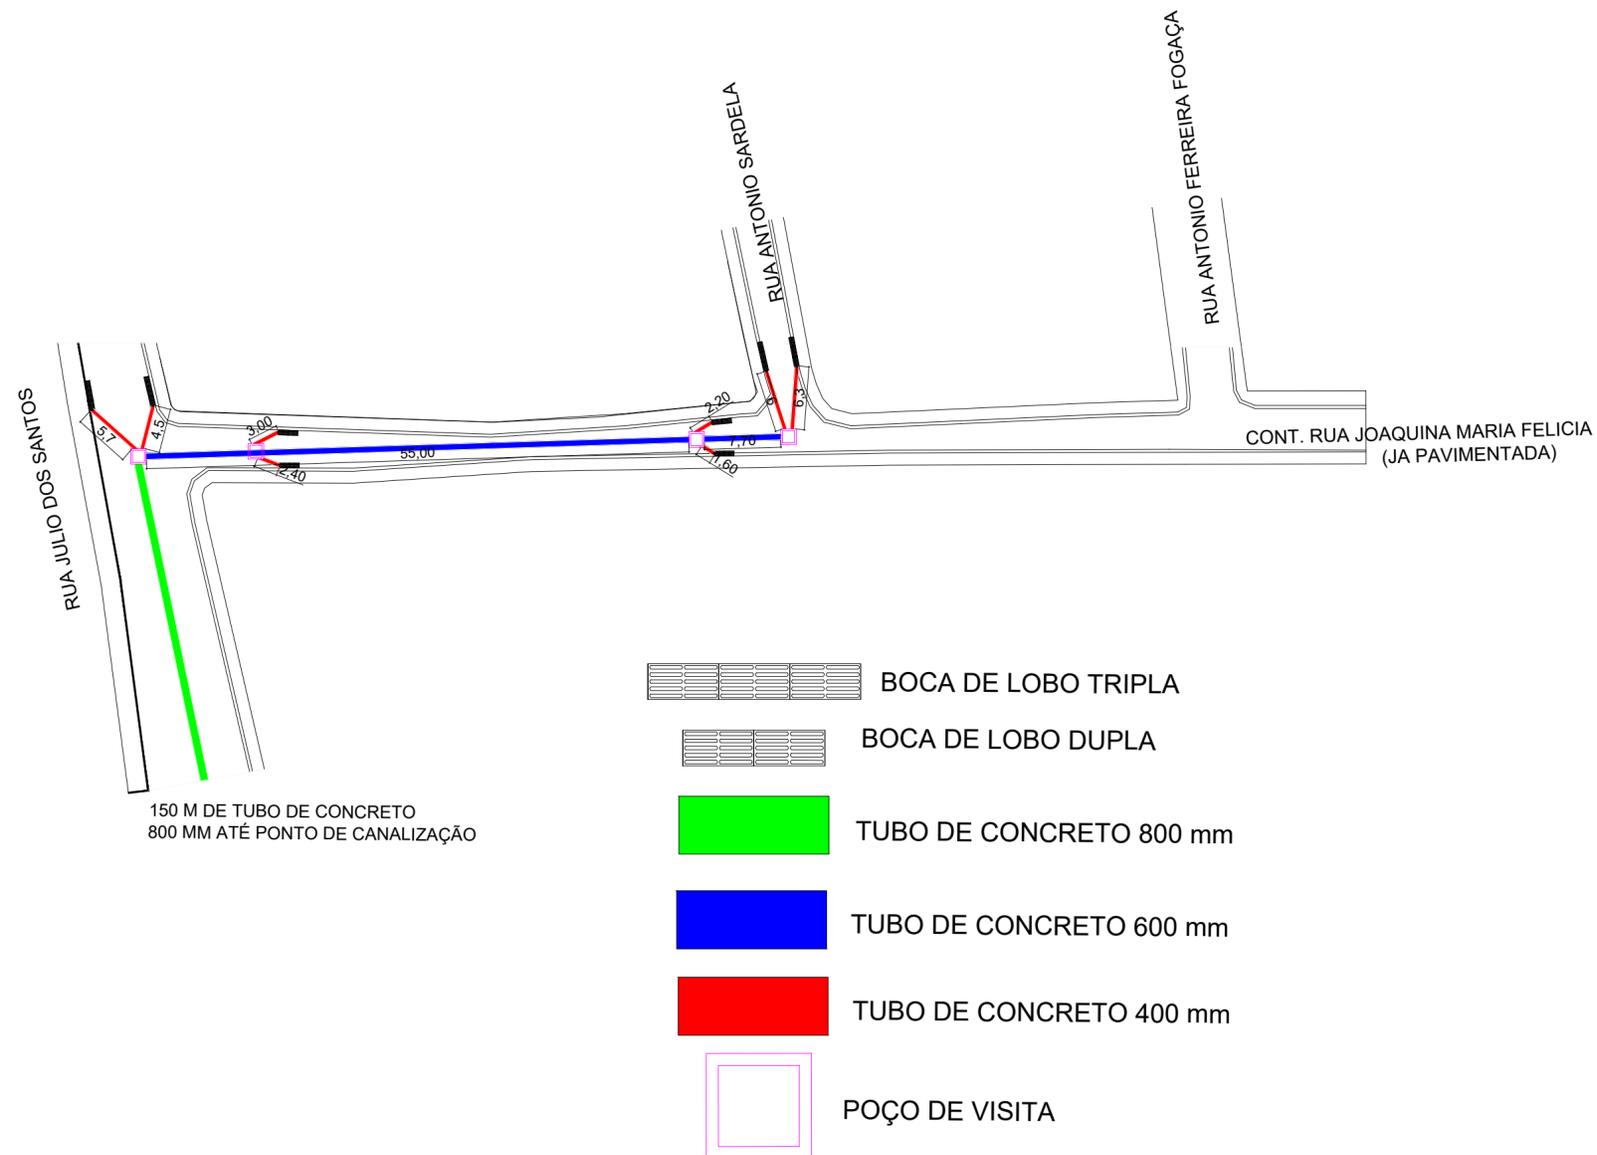

## BOCA DE LOBO DUPLA COM GRADE

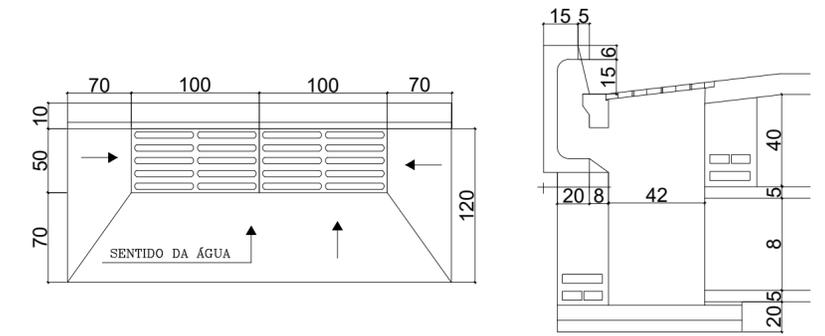

**Prefeitura do Município de Angatuba**  
Estado de São Paulo

## PLANTAS E DETALHES CONSTRUTIVOS

PROJETO DESTINADO A INFRAESTRUTURA URBANA.

SECRETARIA DE HABITAÇÃO, OBRAS E ENGENHARIA

OBJETO: DRENAGEM URBANA

PROPONENTE: PREFEITURA DO MUNICÍPIO DE ANGATUBA.

LOCALIZAÇÃO: BOM RETIRO

MUNICÍPIO: ANGATUBA.

ESTADO: SÃO PAULO.

FOLHA 2 DE 2

- ESCALA: 1:500

Proponente.

NICOLAS BASILE ROCHEL  
PREFEITO MUNICIPAL

Responsável Técnico

HENRIQUE JOSÉ ALCIATI  
ENG. CIVIL.  
CREA - 0600.88.102.3