




N

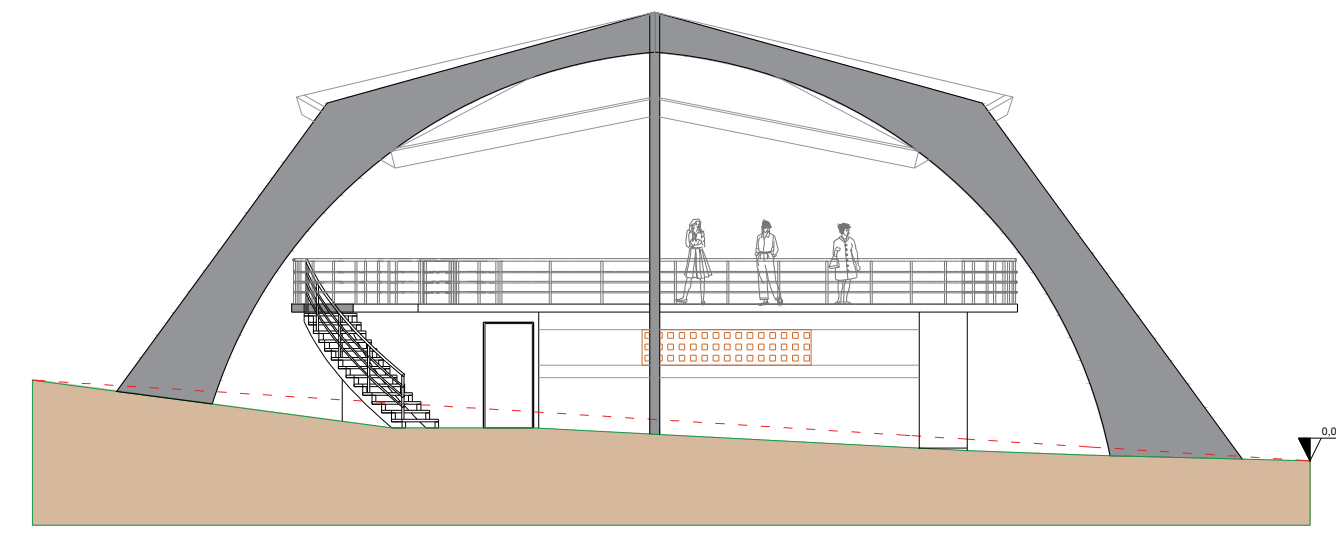


Esc. 1:150

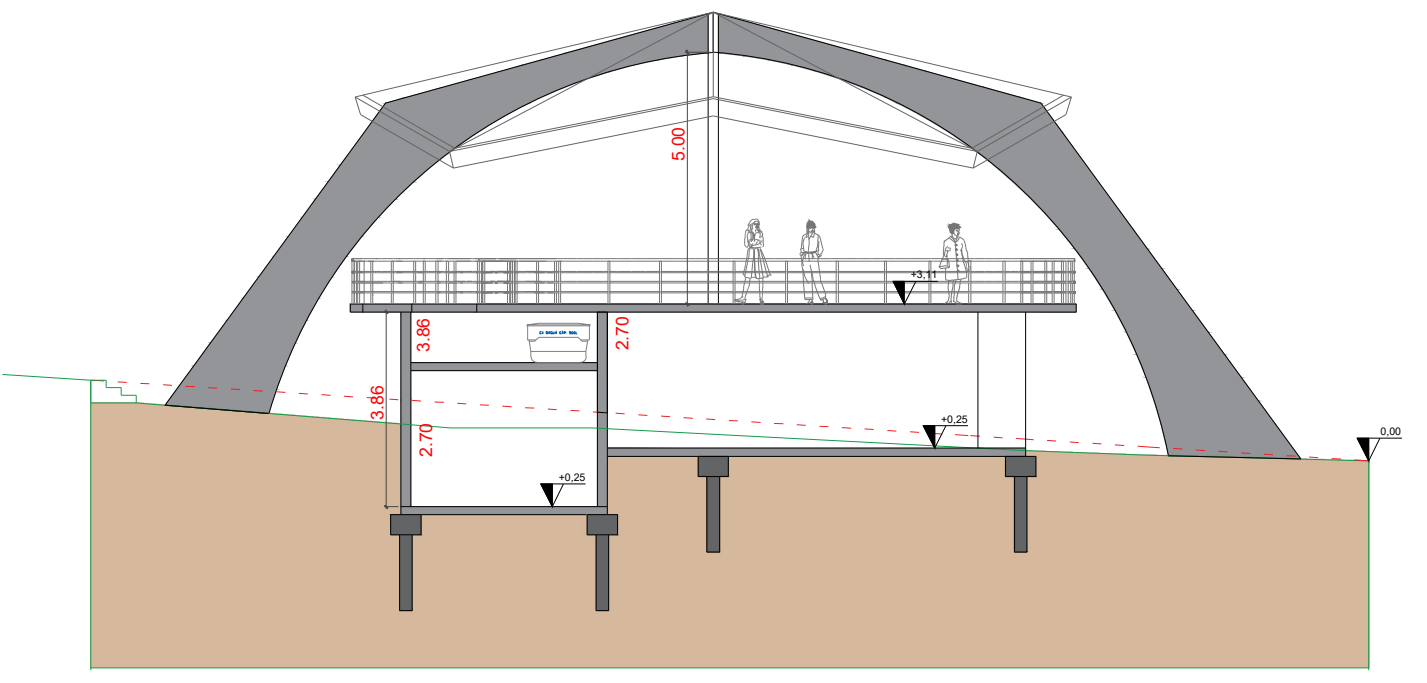


Esc. 1:150

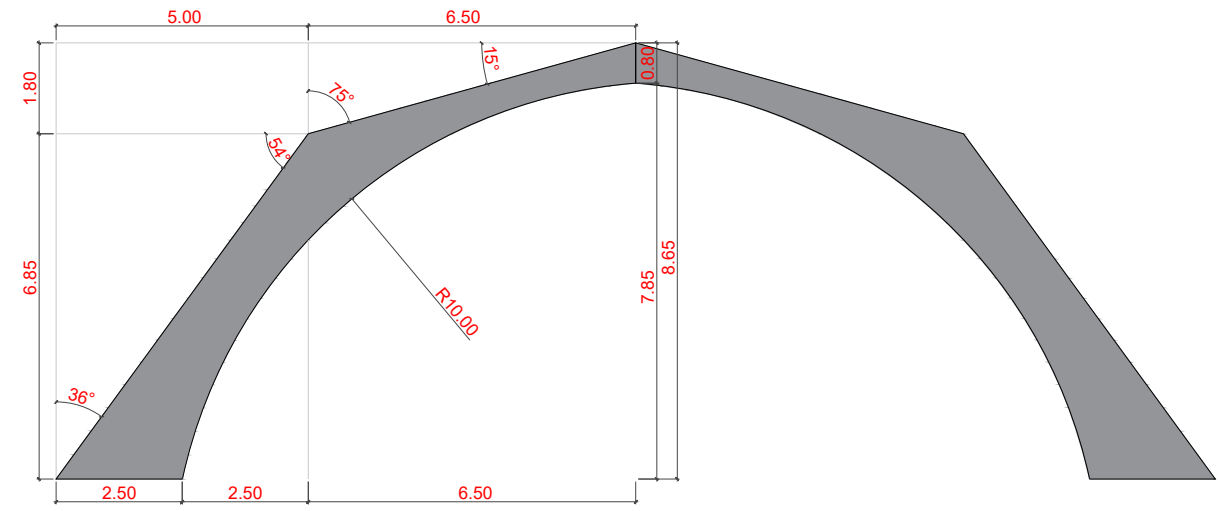


Esc. 1:150

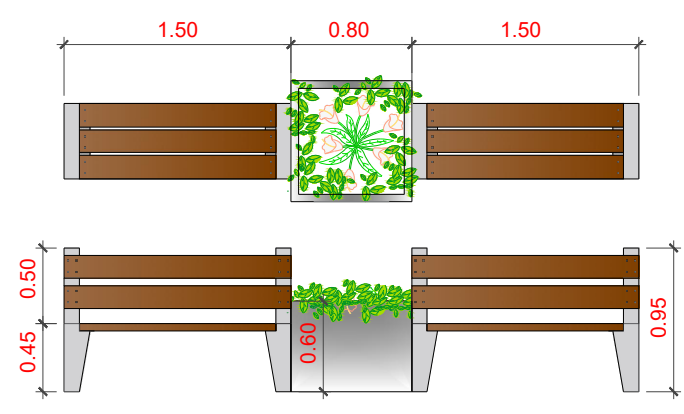


Esc. 1:50

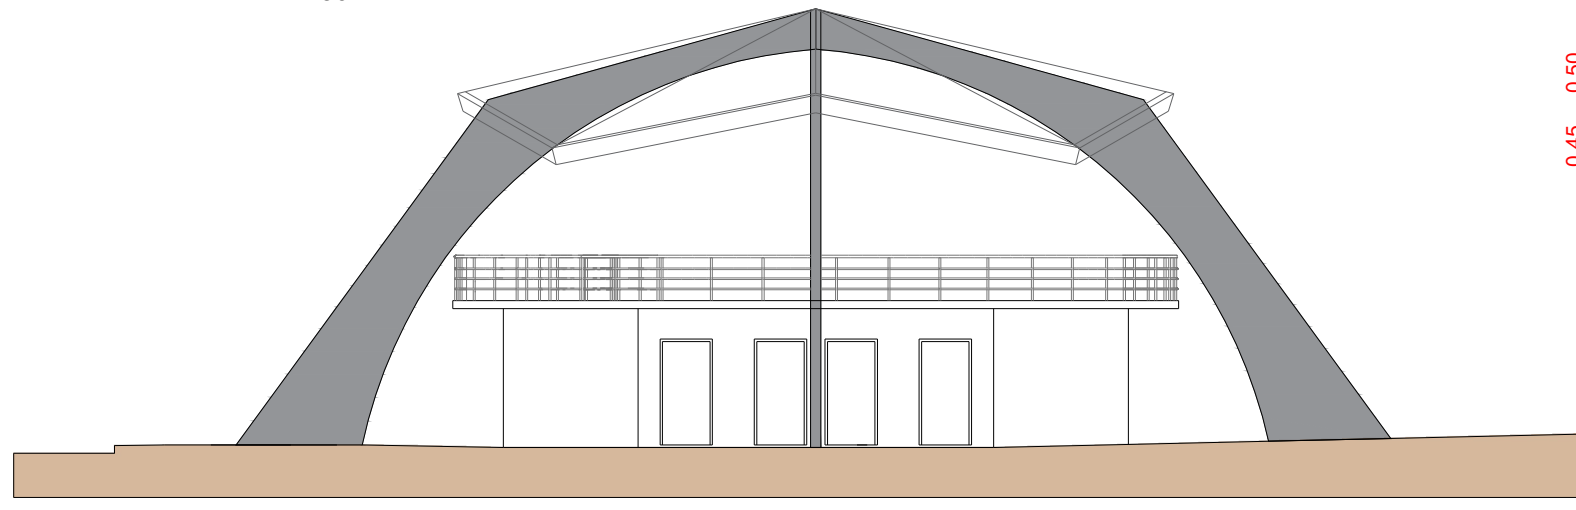

Esc. 1:150

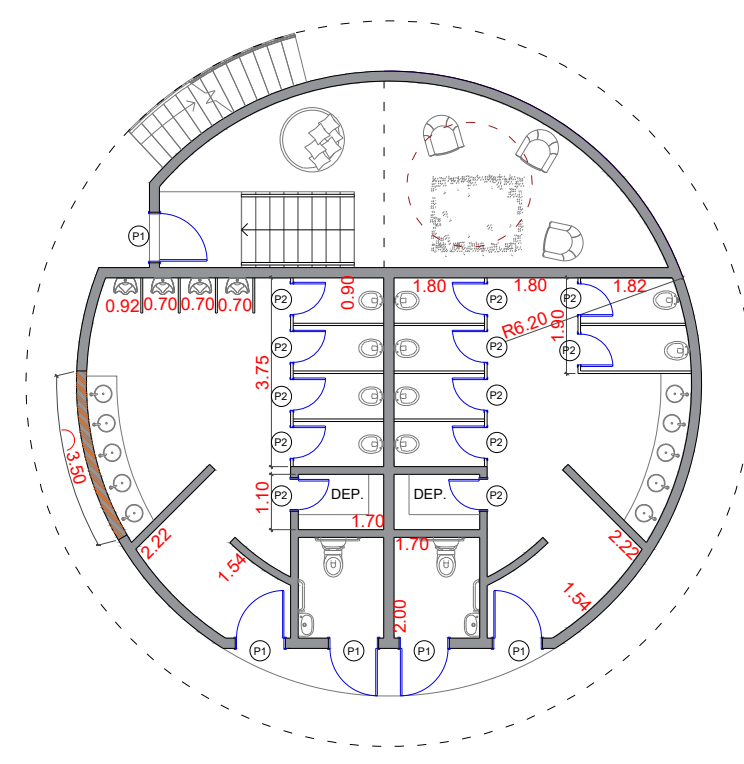

Esc. 1:150

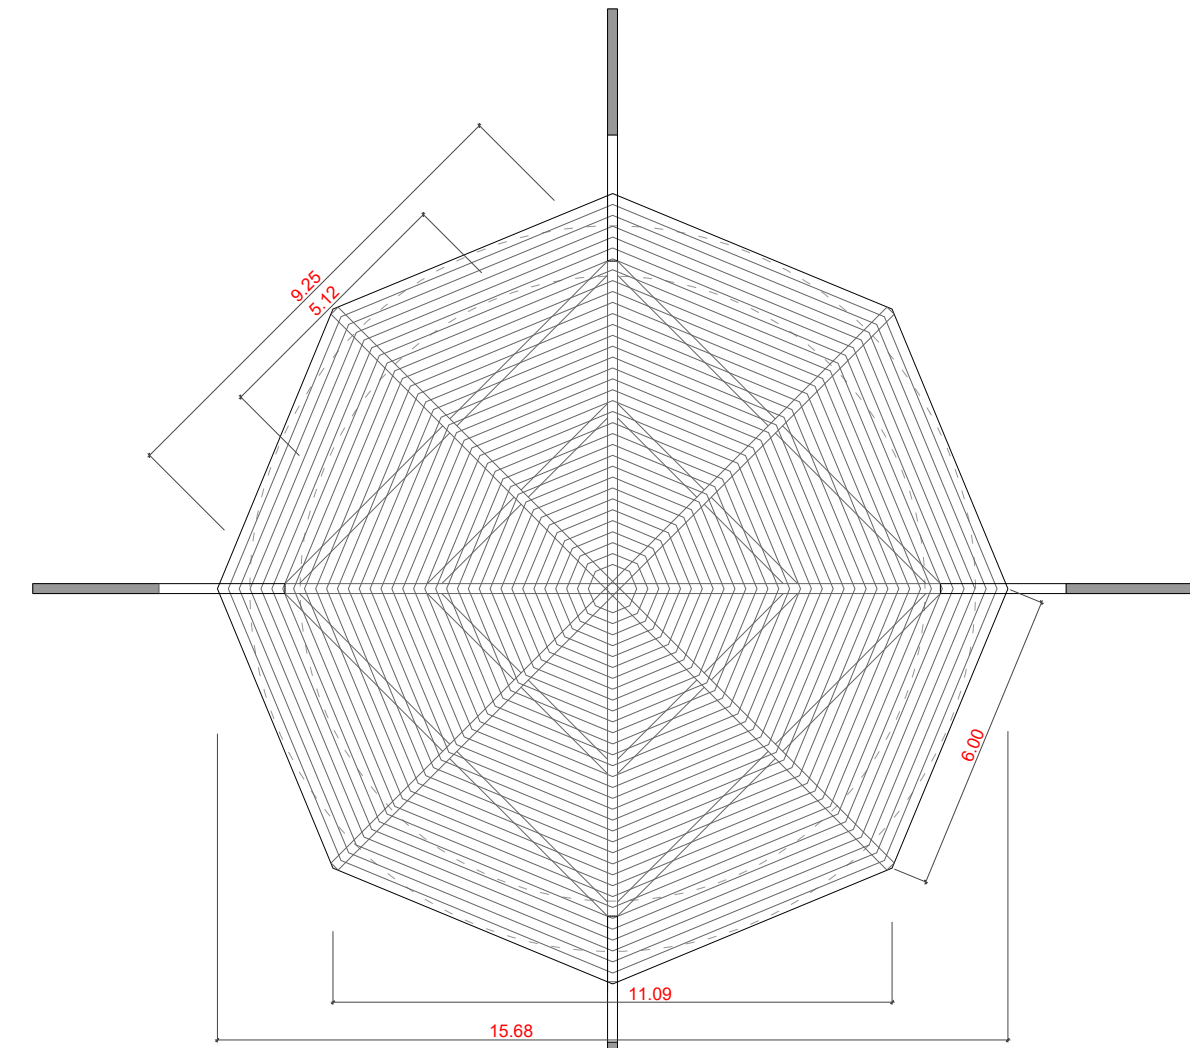

Esc. 1:150


Assunto: **PROJETO BÁSICO** Folha: **01**

OBRA: **REFORMA E REVITALIZAÇÃO DA PRAÇA MONSENHOR RIBEIRO**

PROponente: **PREFEITURA DO MUNICÍPIO DE ANGATUBA**

Localização: **RUA ESPÍRITO SANTO, CENTRO- ANGATUBA/SP**

ESCALA: **1:300, 1:150, 1:50** DATA: **JAN/2023**

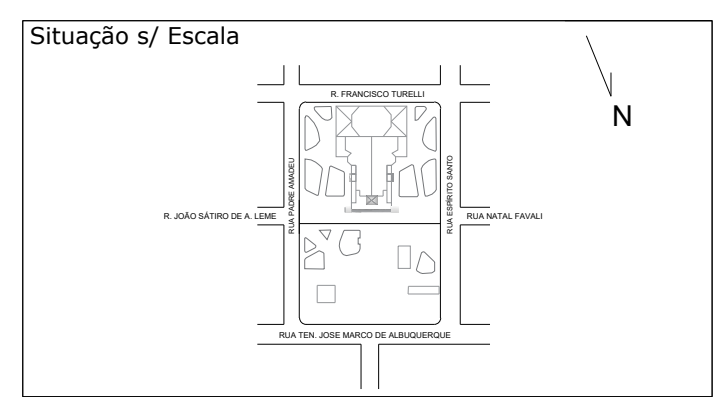

Assinaturas

NICOLAS BASILE ROCHEL  
Prefeito do Município de Angatuba

HENRIQUE JOSÉ ALCIATI  
ENGENHEIRO CIVIL  
CREA - 0600.88.102-3

DANIELE DE JESUS VILAR  
ARQUITETA E URBANISTA  
CAU - A193872-0

Áreas

Área à construir: \_\_\_\_\_ 173,90 m<sup>2</sup>

Área à demolir: \_\_\_\_\_ 169,40 m<sup>2</sup>

Área à reformar: \_\_\_\_\_ 5.022,72 m<sup>2</sup>

**PREFEITURA DO MUNICÍPIO DE ANGATUBA**  
RUA JOÃO LOPES FILHO, 120 - CENTRO - ANGATUBA/SP - CNPJ Nº 46.634.234/0001-91

Local reservado para aprovações