RUA NATAL FAVALI

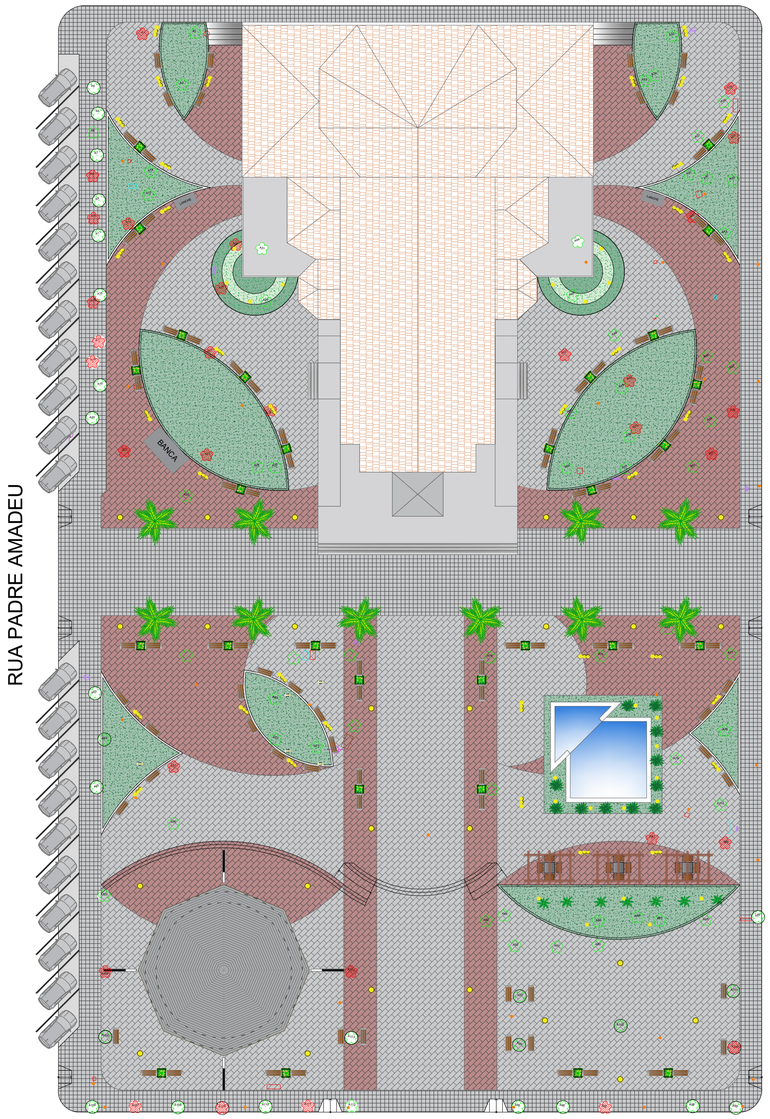

RUA TEN. JOSE MARCO DE ALBUQUERQUE

Esc. 1: 300

N

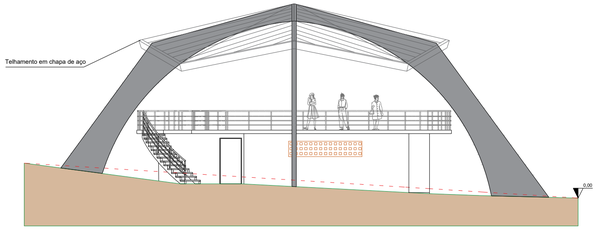

Esc. 1:150

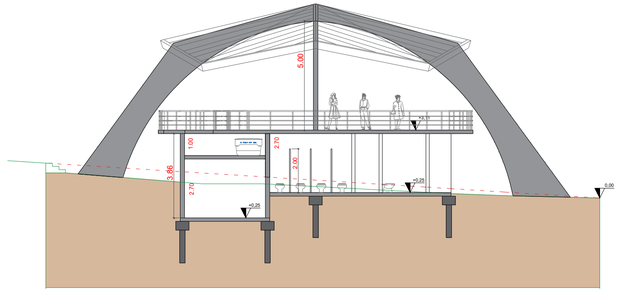

Esc. 1:150

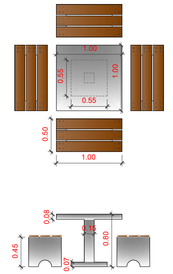

Esc. 1:50

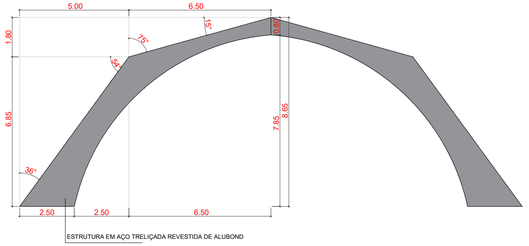

Esc. 1:150

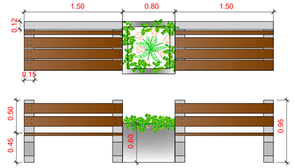

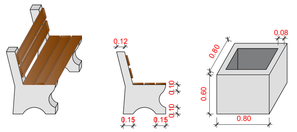

Esc. 1:50

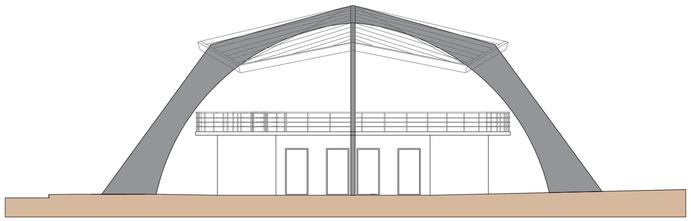

Esc. 1:150

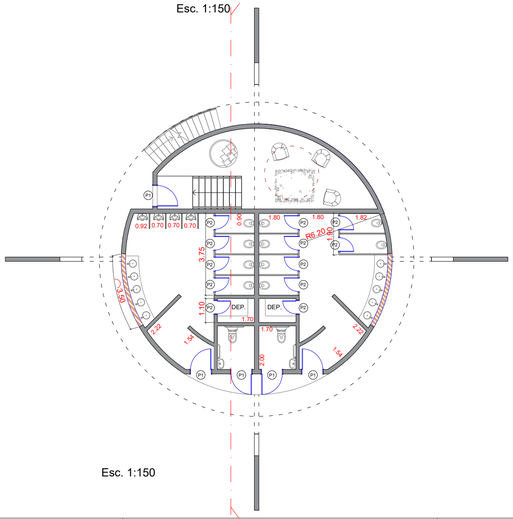

Esc. 1:150

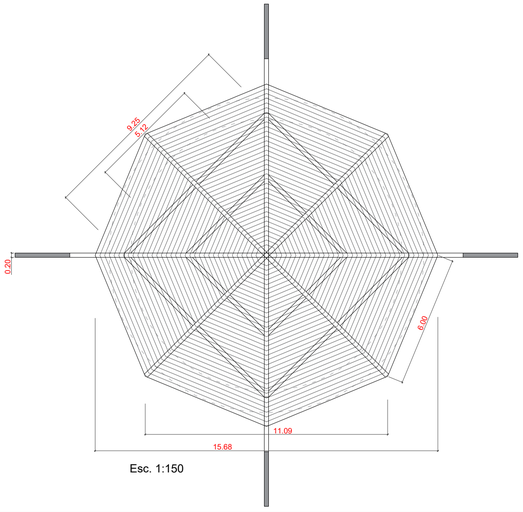

Esc. 1:150

Assunto

PROJETO BÁSICO

Folha

01

OBRA:

REFORMA E REVITALIZAÇÃO DA PRAÇA MONSENHOR RIBEIRO

PROPONENTE:

PREFEITURA DO MUNICÍPIO DE ANGATUBA

LOCALIZAÇÃO:

RUA ESPIRITO SANTO, CENTRO- ANGATUBA/SP

ESCALA: ***1:300, 1:150, 1:50***

DATA: ***ABRIL/2023***

Situação s/ Escala

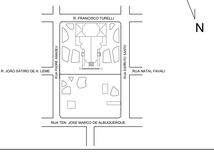

Assinaturas

NICOLAS BASILE ROCHEL
Prefeito do Município de Angatuba

HENRIQUE JOSÉ ALCIATI
ENGENHEIRO CIVIL
CREA - 0600.88.102-3

DANIELE DE JESUS VILAR
ARQUITETA E URBANISTA
CAU - A193872-0

Áreas

Área à construir:	173,90 m²
Área à demolir:	169,40 m²
Área à reformar:	5.022,72 m²

PREFEITURA DO MUNICÍPIO DE ANGATUBA

RUA JOÃO LOPES FILHO, 120 - CENTRO - ANGATUBA/SP - CNPJ Nº 46.634.234/0001-91

Local reservado para aprovações