






RUA NATAL FAVALI

N


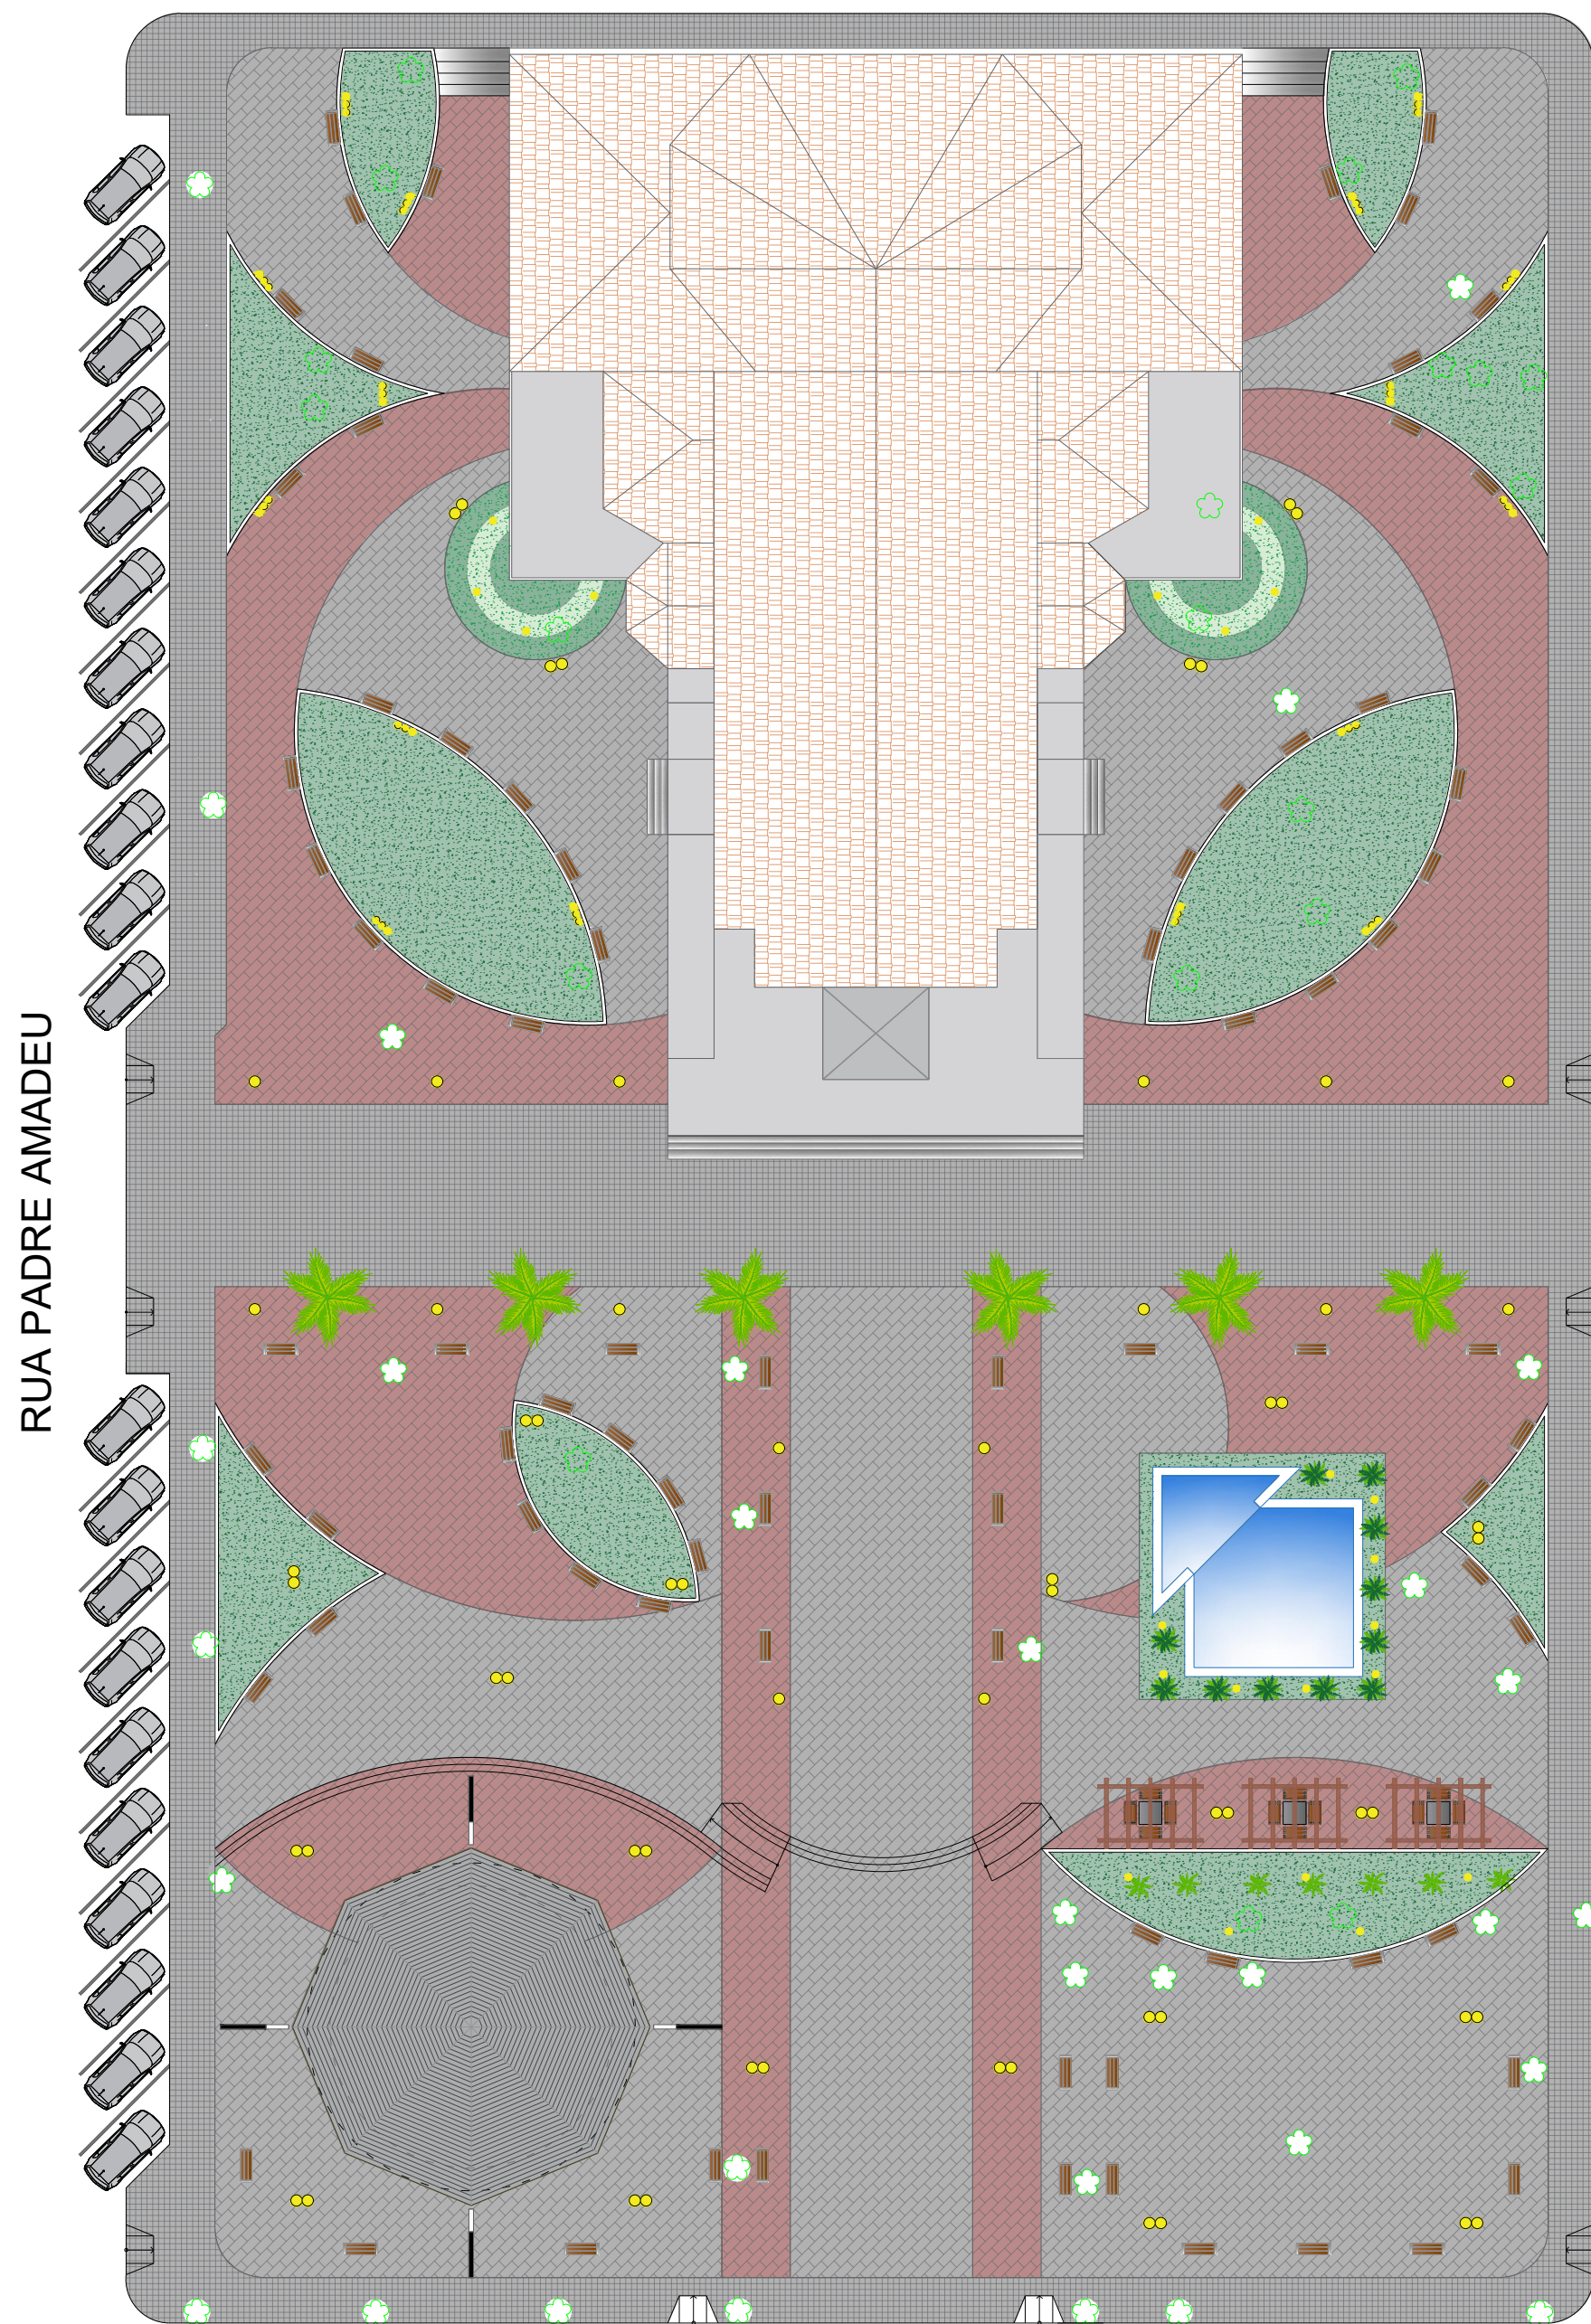


RUA TEN. JOSE MARCO DE ALBUQUERQUE


Esc. 1: 300

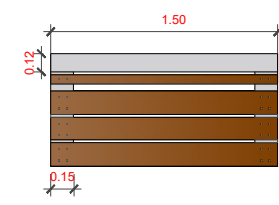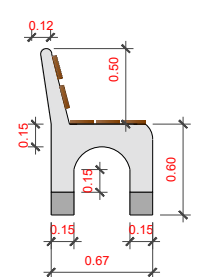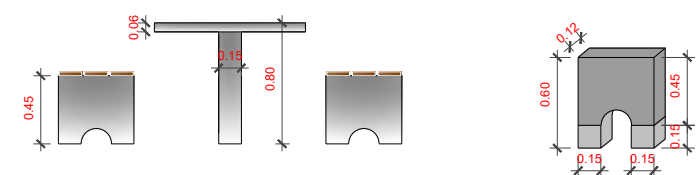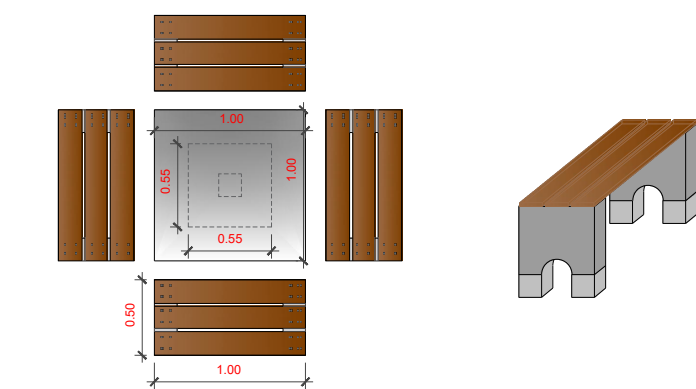


Esc. 1:50

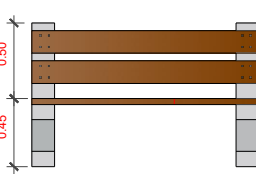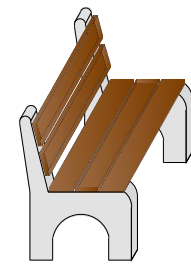

RUA ESPÍRITO SANTO

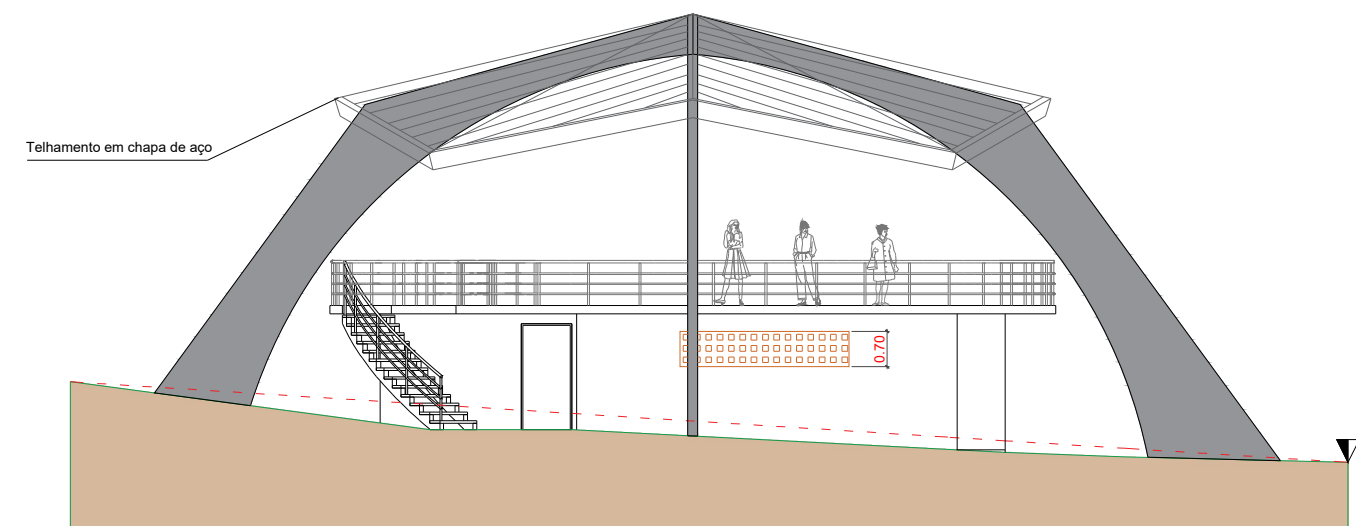


Esc. 1:150

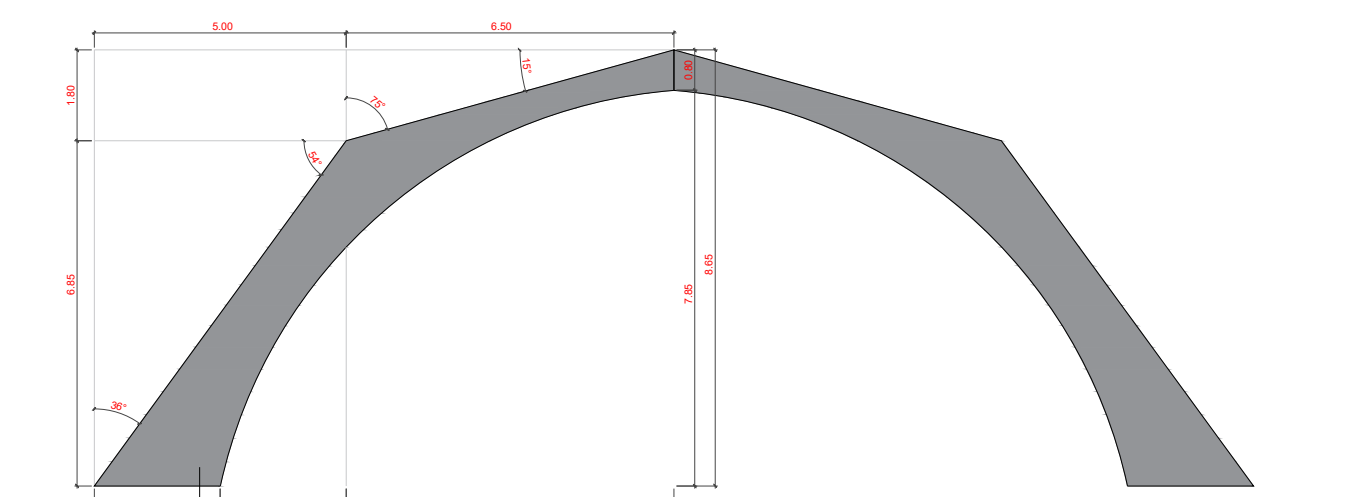


Esc. 1:150

ESTRUTURA EM AÇO TRELIÇADA REVESTIDA DE ALUBOND

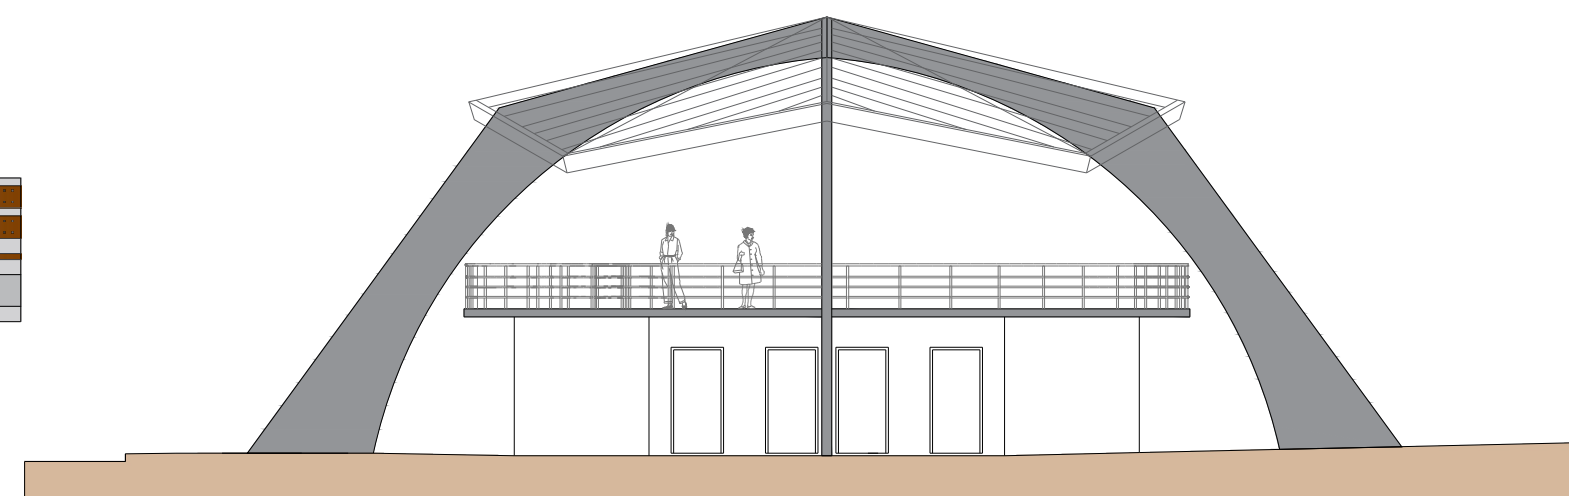


Esc. 1:150

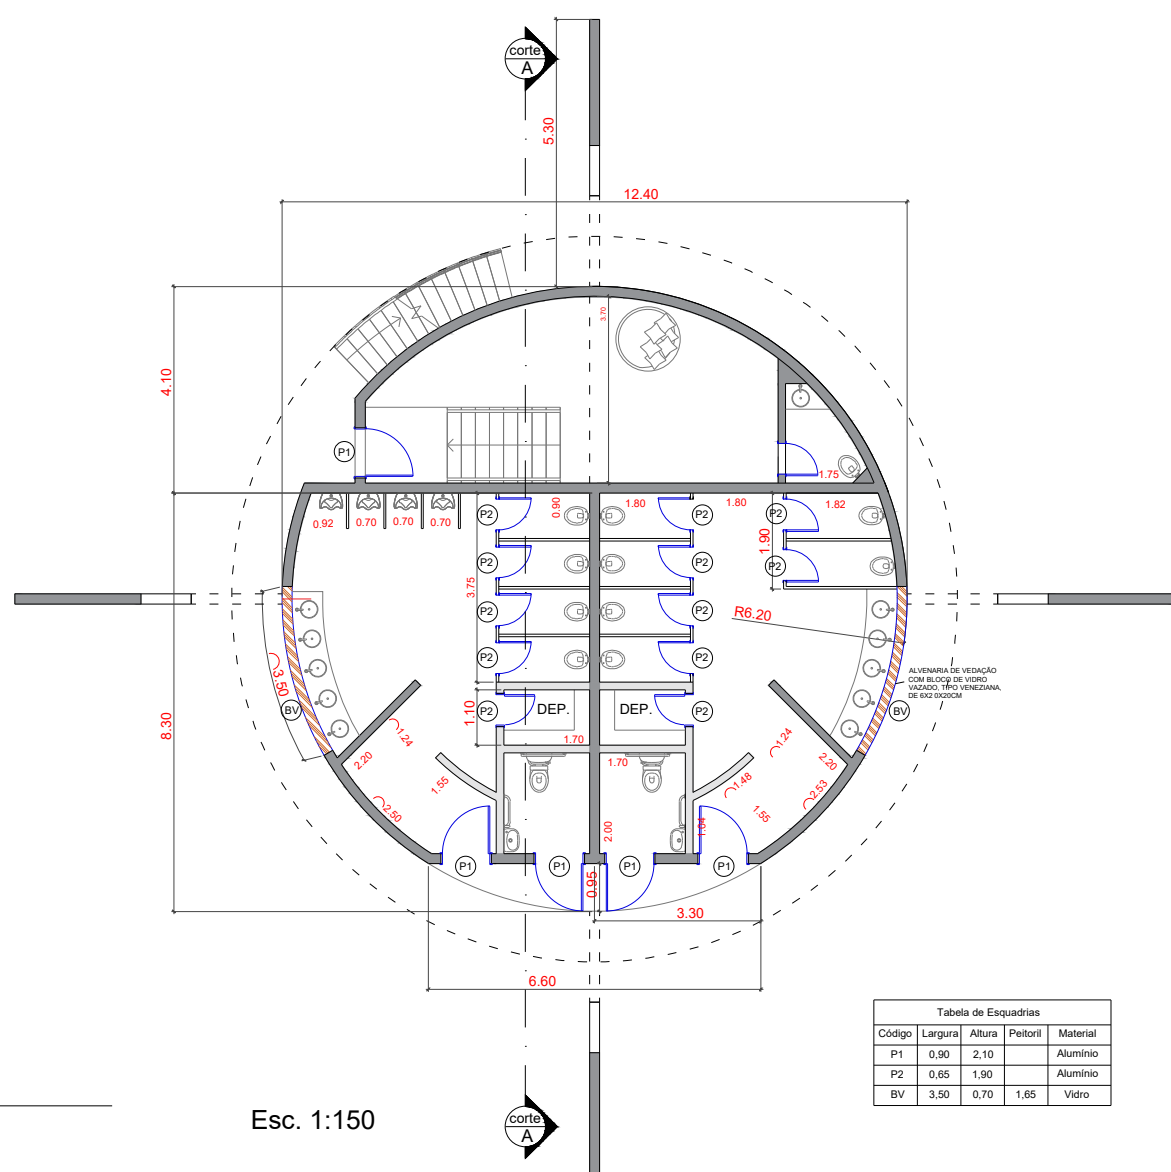


Esc. 1:150

Tabela de Esquadrias				
Código	Comprimento	Altura	Perfil	Material
P1	3.00	2.30	Alumínio	
P2	0.65	1.90	Alumínio	
BV	3.50	0.70	1.65	Vidro

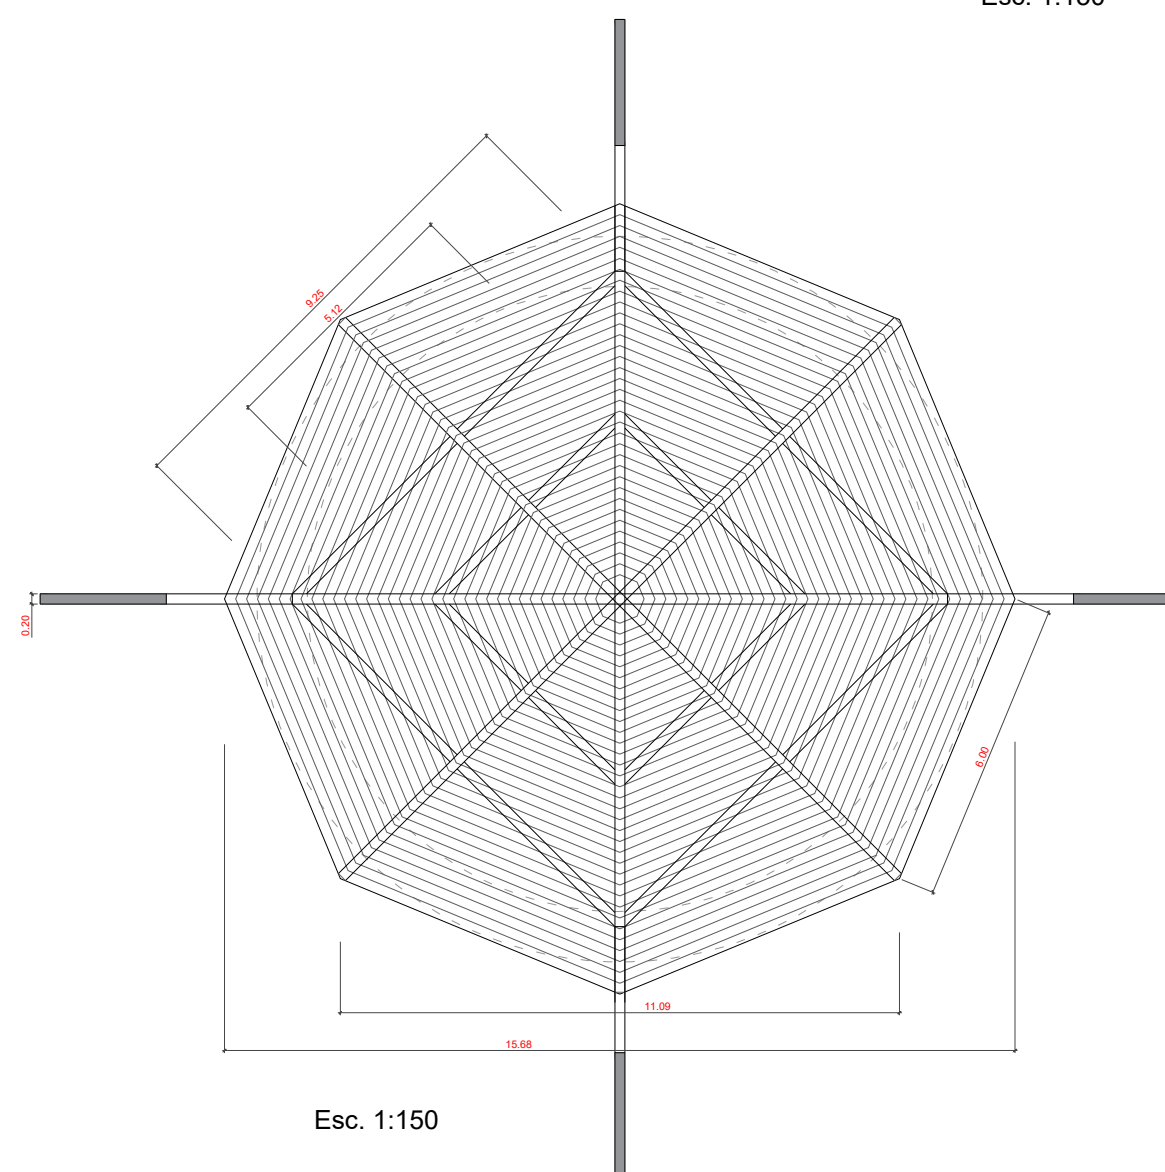

Esc. 1:150

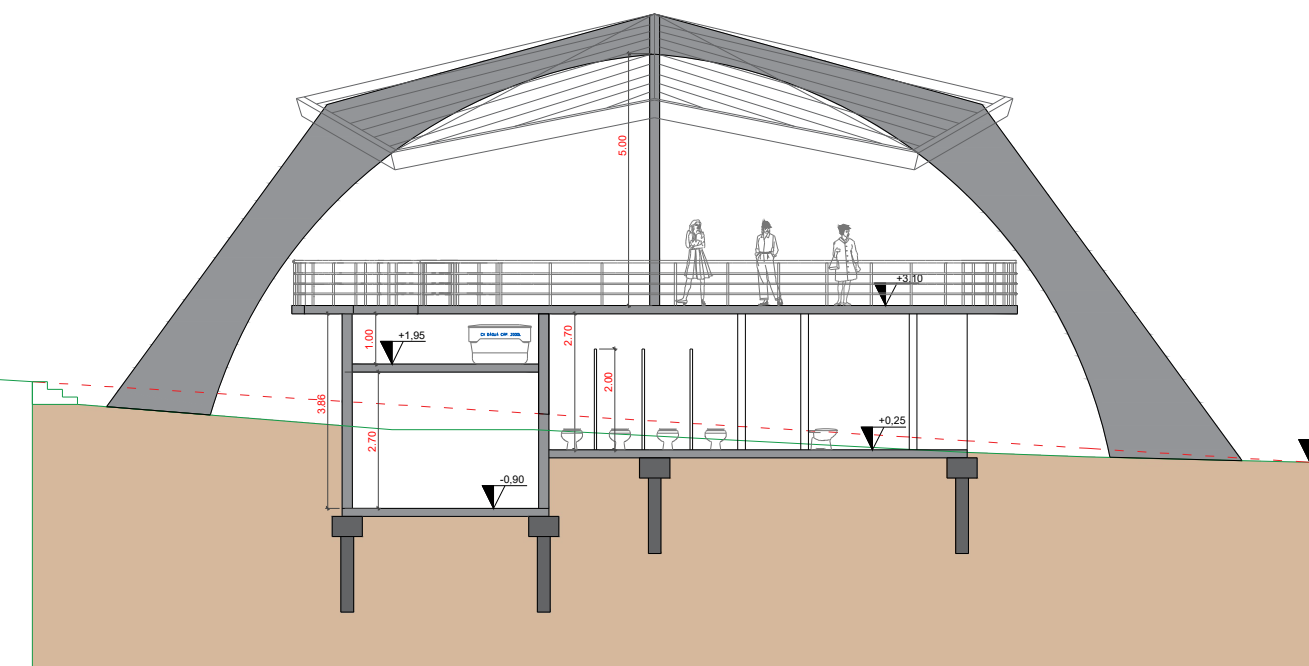

Esc. 1:150

Assunto

**PROJETO BÁSICO**

Folha

**01**

OBRA:

**REFORMA E REVITALIZAÇÃO DA PRAÇA MONSENHOR RIBEIRO**

PROponente:

**PREFEITURA DO MUNICÍPIO DE ANGATUBA**

Localização:

**RUA ESPÍRITO SANTO, CENTRO- ANGATUBA/SP**


Escala:

**1:300, 1:150, 1:50**

Data:

**DEZ/2023**

Situação s/ Escala

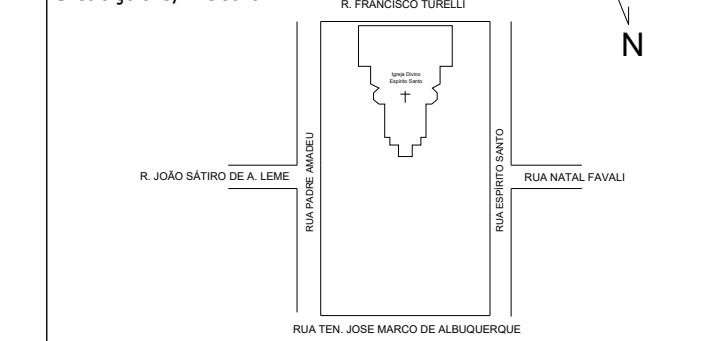

Assinaturas

NICOLAS BASILE ROCHEL  
Prefeito do Município de Angatuba

HENRIQUE JOSÉ ALCIATI  
ENGENHEIRO CIVIL  
CREA - 0600.88.102-3

DANIELE DE JESUS VILAR  
ARQUITETA E URBANISTA  
CAU - A193872-0

Áreas

Área à construir: \_\_\_\_\_ 173,90 m<sup>2</sup>

Área à demolir: \_\_\_\_\_ 169,40 m<sup>2</sup>

Área à reformar: \_\_\_\_\_ 5.022,72 m<sup>2</sup>

**PREFEITURA DO MUNICÍPIO DE ANGATUBA**

RUA JOÃO LOPES FILHO, 120 - CENTRO - ANGATUBA/SP - CNPJ Nº 46.634.234/0001-91

Local reservado para aprovações