



PREFEITURA DO MUNICÍPIO DE ANGATUBA


SECRETARIA DE HABITAÇÃO, OBRAS E SERVIÇOS PÚBLICOS

Objeto:

Operação Tapa Buraco - Recuperação de Base

FOLHA

01/02

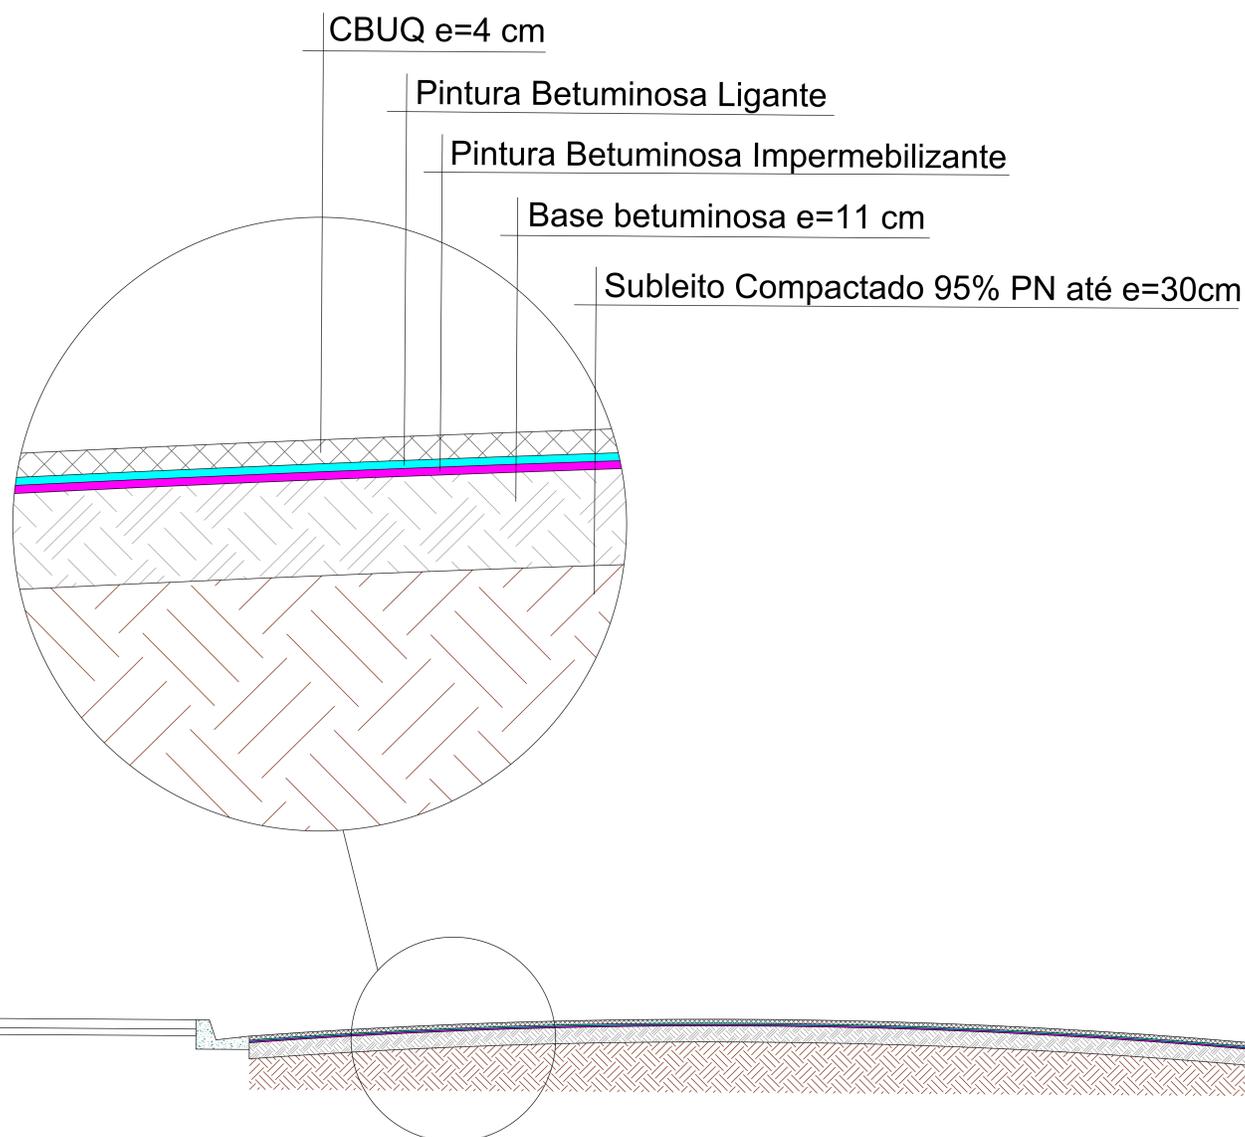

PERFIL TRANSVERSAL RECUPERAÇÃO DE BASE

ESCALA 1:75

RESPONSÁVEL PELO PROJETO

HENRIQUE JOSÉ ALCIATI

Engº. Civil

CREA: 0600881023