

Descrição	Local	SARJETÃO					
		B	b	h	e	A	M3
S01	Rua Teodoro José Rodrigues, Esq c/ Bela Vista	40,00	27,35	3,00	0,20	101,03	20,21
S02	Rua Teodoro José Rodrigues, Esq c/Catulino Rodrigues Plens	22,80	16,80	2,00	0,20	39,60	7,92
S03	Rua Teodoro José Rodrigues, Esq c/Manoel Pereira Primo	20,00	16,35	3,00	0,20	54,53	10,91
S04	Rua Teodoro José Rodrigues, Esq c/Mario Basile	20,00	13,65	3,00	0,20	50,48	10,10
S05	Rua Teodoro José Rodrigues, Esq c/Alcides Cardoso	36,37	25,52	3,00	0,20	92,84	18,57
S06	Rua Teodoro José Rodrigues, Esq c/Antonio Antunes de Toledo	32,80	19,73	3,00	0,20	78,80	15,76
S07	Rua Teodoro José Rodrigues, Esq c/Laudelino Bicudo de Almeida	16,90	7,30	3,00	0,20	36,30	7,26



LEGENDA

SARJETÕES



PREFEITURA DO MUNICÍPIO DE ANGATUBA  
SECRETARIA DE HABITAÇÃO, OBRAS E SERVIÇOS PÚBLICOS

OBJETO  
**DRENAGEM SUPERFICIAL E LOMBADAS**

LOCAL  
**RUA THEODORO JOSÉ RODRIGUES - JARDIM DOMINGOS ORSI - ANGATUBA/SP.**

ÁREA TÉCNICA  
ENGENHARIA

TÍTULO  
**CONSTRUÇÃO DE SARJETÕES**

FOLHA  
**01/05**

ESCALA  
**1:500**



DATA  
**MAR/2024**

ASSINATURAS

PROPRIETARIA  
PREFEITURA DO MUNICÍPIO DE ANGATUBA  
NICOLAS BASILE ROCHEL  
PREFEITO MUNICIPAL

RESPONSÁVEL PELO PROJETO  
HENRIQUE JOSÉ ALCIATI  
Engº. Civil  
CREA: 0600881023

APROVAÇÃO

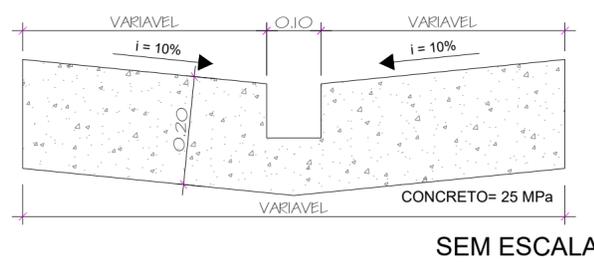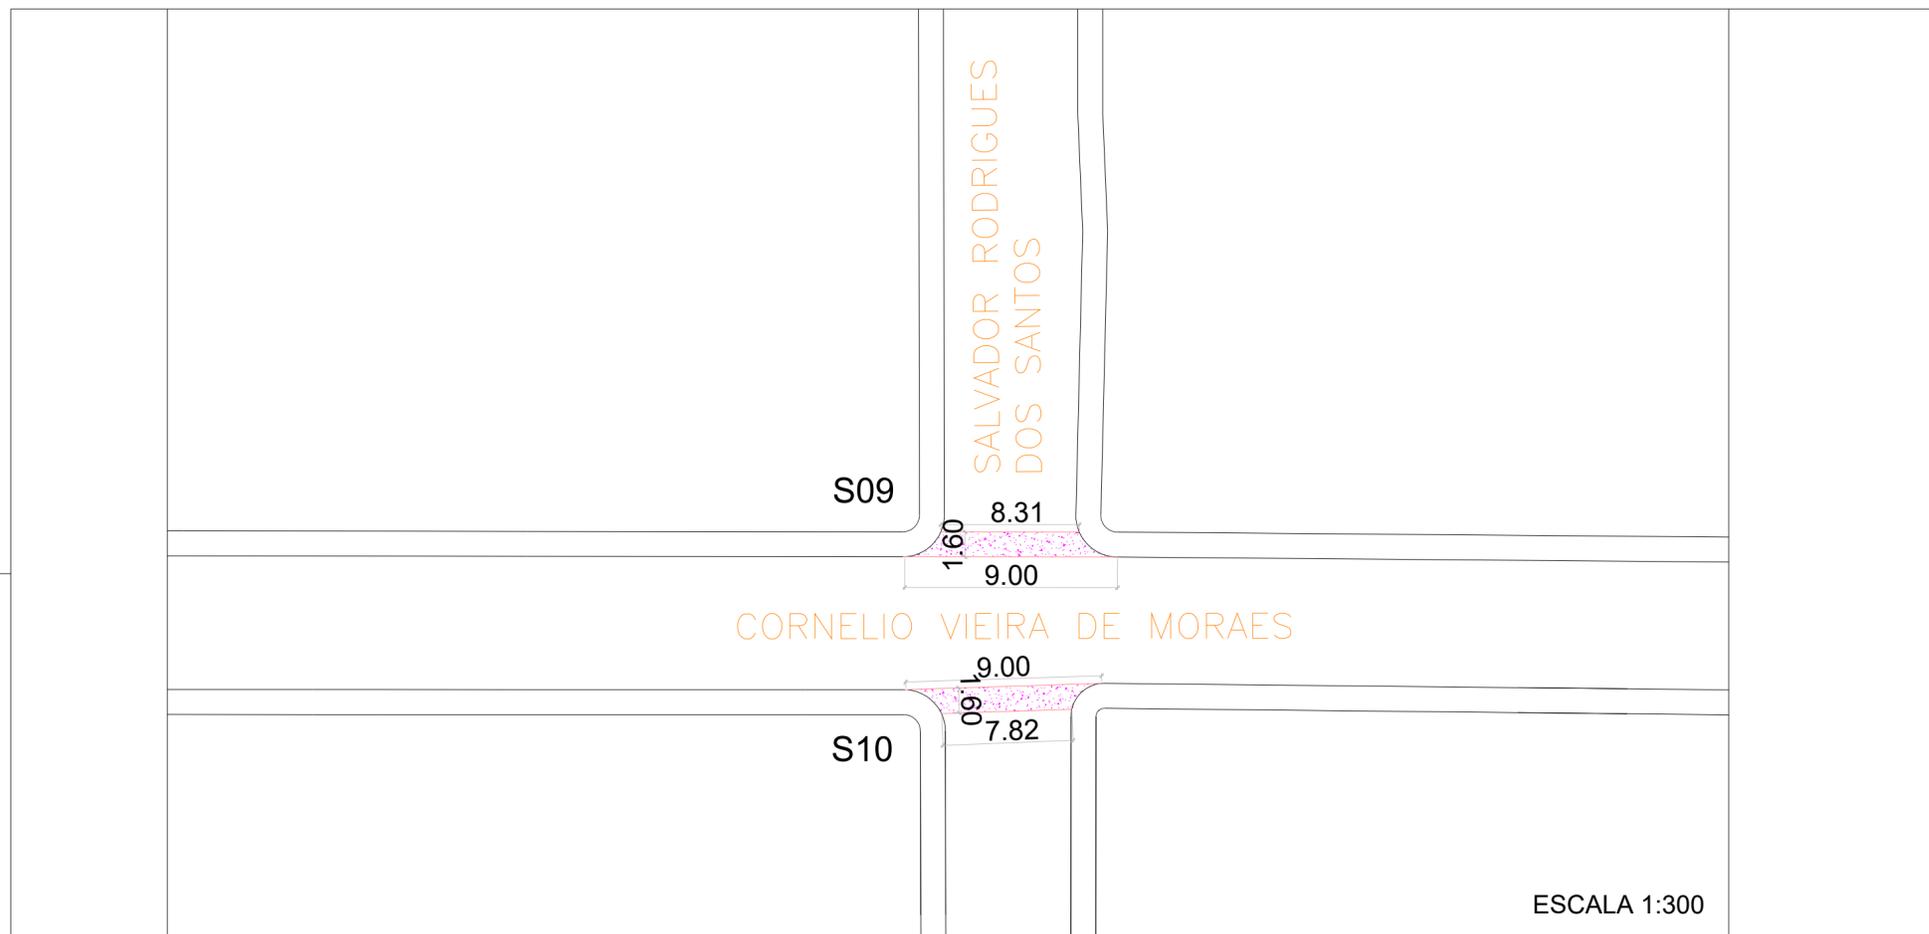

Descrição	Local	SARJETÃO					
		B	b	h	e	A	M3
S08	Rua Cornélio Vieira de Moraes, Esq c/Castelo Branco	9,00	7,29	2,00	0,20	16,29	3,26
S09	Rua Cornélio Vieira de Moraes, Esq c/Salvador Rodrigues dos Santos Lado 1	9,00	8,31	1,60	0,20	13,85	2,77
S10	Rua Cornélio Vieira de Moraes, Esq c/Salvador Rodrigues dos Santos Lado 2	9,00	7,82	1,60	0,20	13,46	2,69

LEGENDA

 SARJETÕES



PREFEITURA DO MUNICÍPIO DE ANGATUBA  
SECRETARIA DE HABITAÇÃO, OBRAS E SERVIÇOS PÚBLICOS

OBJETO  
DRENAGEM SUPERFICIAL E LOMBADAS

LOCAL  
RUA CORNÉLIO VIEIRA DE MORAES - CENTRO  
ANGATUBA/SP.

ÁREA TÉCNICA  
ENGENHARIA

TÍTULO  
CONSTRUÇÃO DE SARJETÕES

FOLHA  
02/05

ESCALA  
INDICADAS


DATA  
MAR/2024

ASSINATURAS

PROPRIETARIA  
PREFEITURA DO MUNICÍPIO DE ANGATUBA  
NICOLAS BASILE ROCHEL  
PREFEITO MUNICIPAL

RESPONSÁVEL PELO PROJETO  
HENRIQUE JOSÉ ALCIATI  
Engº. Civil  
CREA: 0600881023

APROVAÇÃO

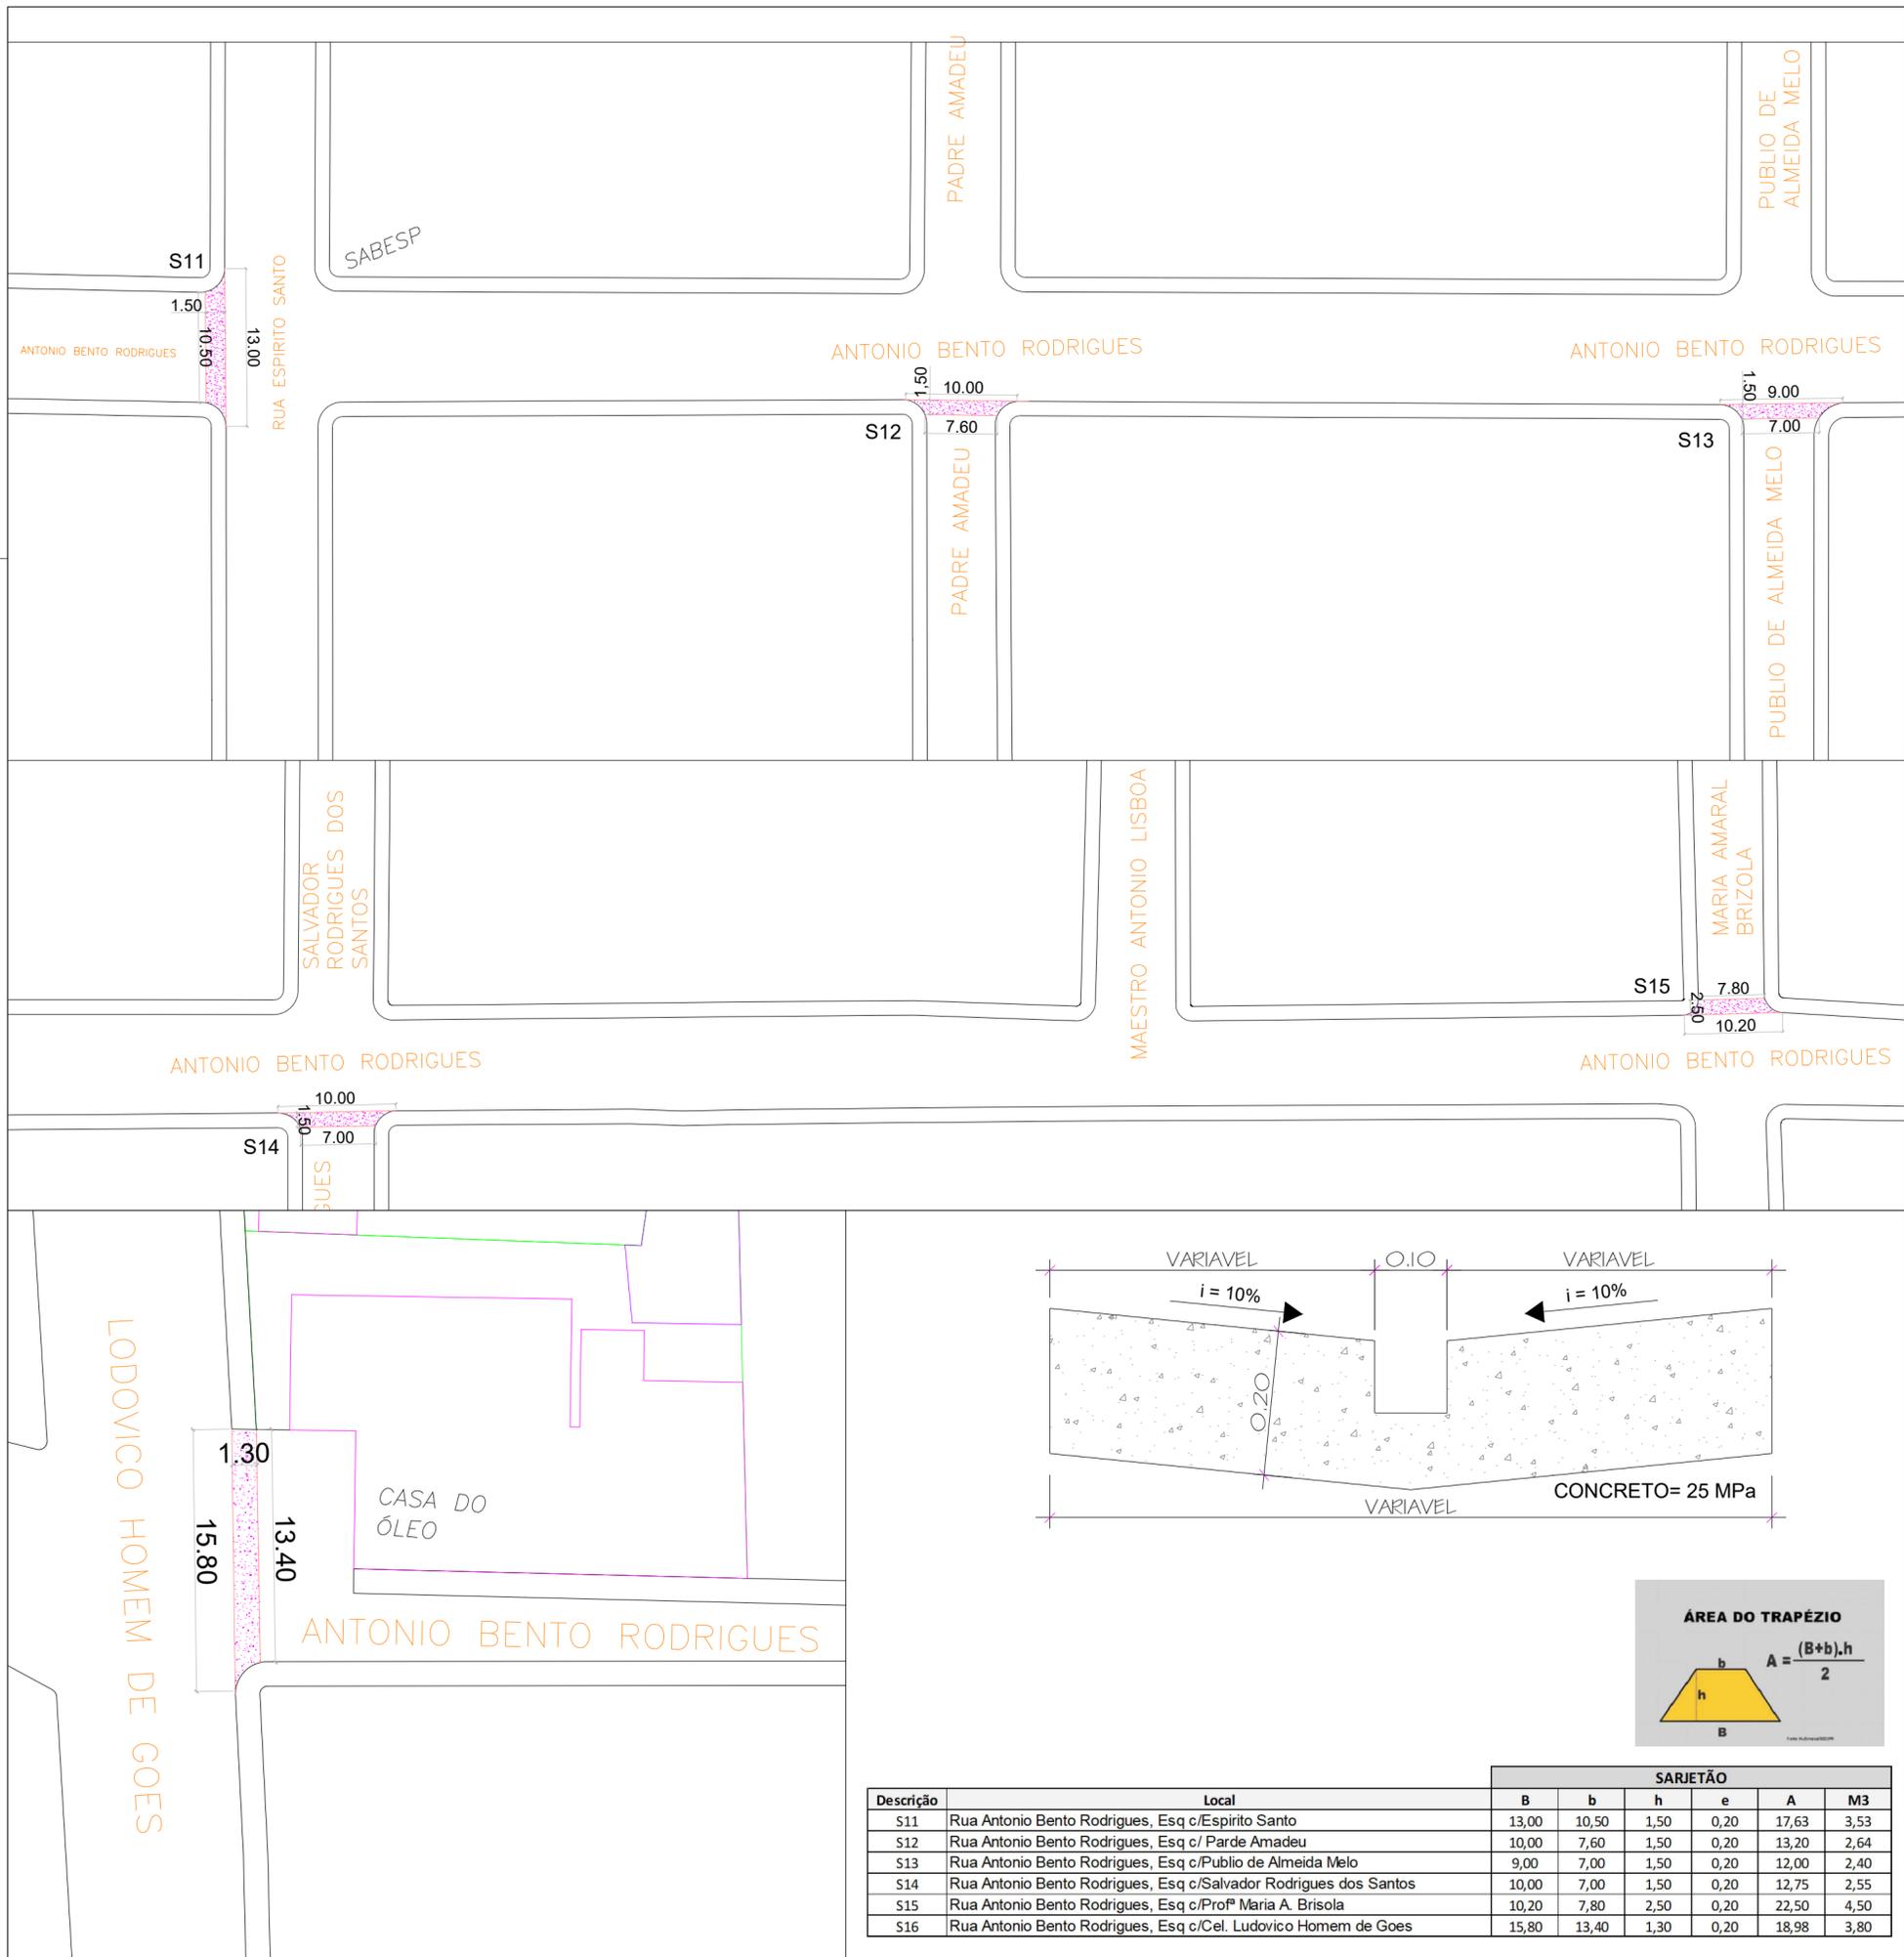

LEGENDA

SARJETÕES



PREFEITURA DO MUNICÍPIO DE ANGATUBA  
SECRETARIA DE HABITAÇÃO, OBRAS E SERVIÇOS PÚBLICOS

OBJETO  
**DRENAGEM SUPERFICIAL E LOMBADAS**

LOCAL  
**RUA ANTONIO BENTO RODRIGUES - CENTRO ANGATUBA/SP.**

ÁREA TÉCNICA  
ENGENHARIA

TÍTULO  
**CONSTRUÇÃO DE SARJETÕES**

FOLHA  
**03/05**

ESCALA  
**1:500**


DATA  
**MAR/2024**

ASSINATURAS

PROPRIETARIA  
PREFEITURA DO MUNICÍPIO DE ANGATUBA  
NICOLAS BASILE ROCHEL  
PREFEITO MUNICIPAL

RESPONSÁVEL PELO PROJETO  
HENRIQUE JOSÉ ALCIATI  
Engº. Civil  
CREA: 0600881023

APROVAÇÃO

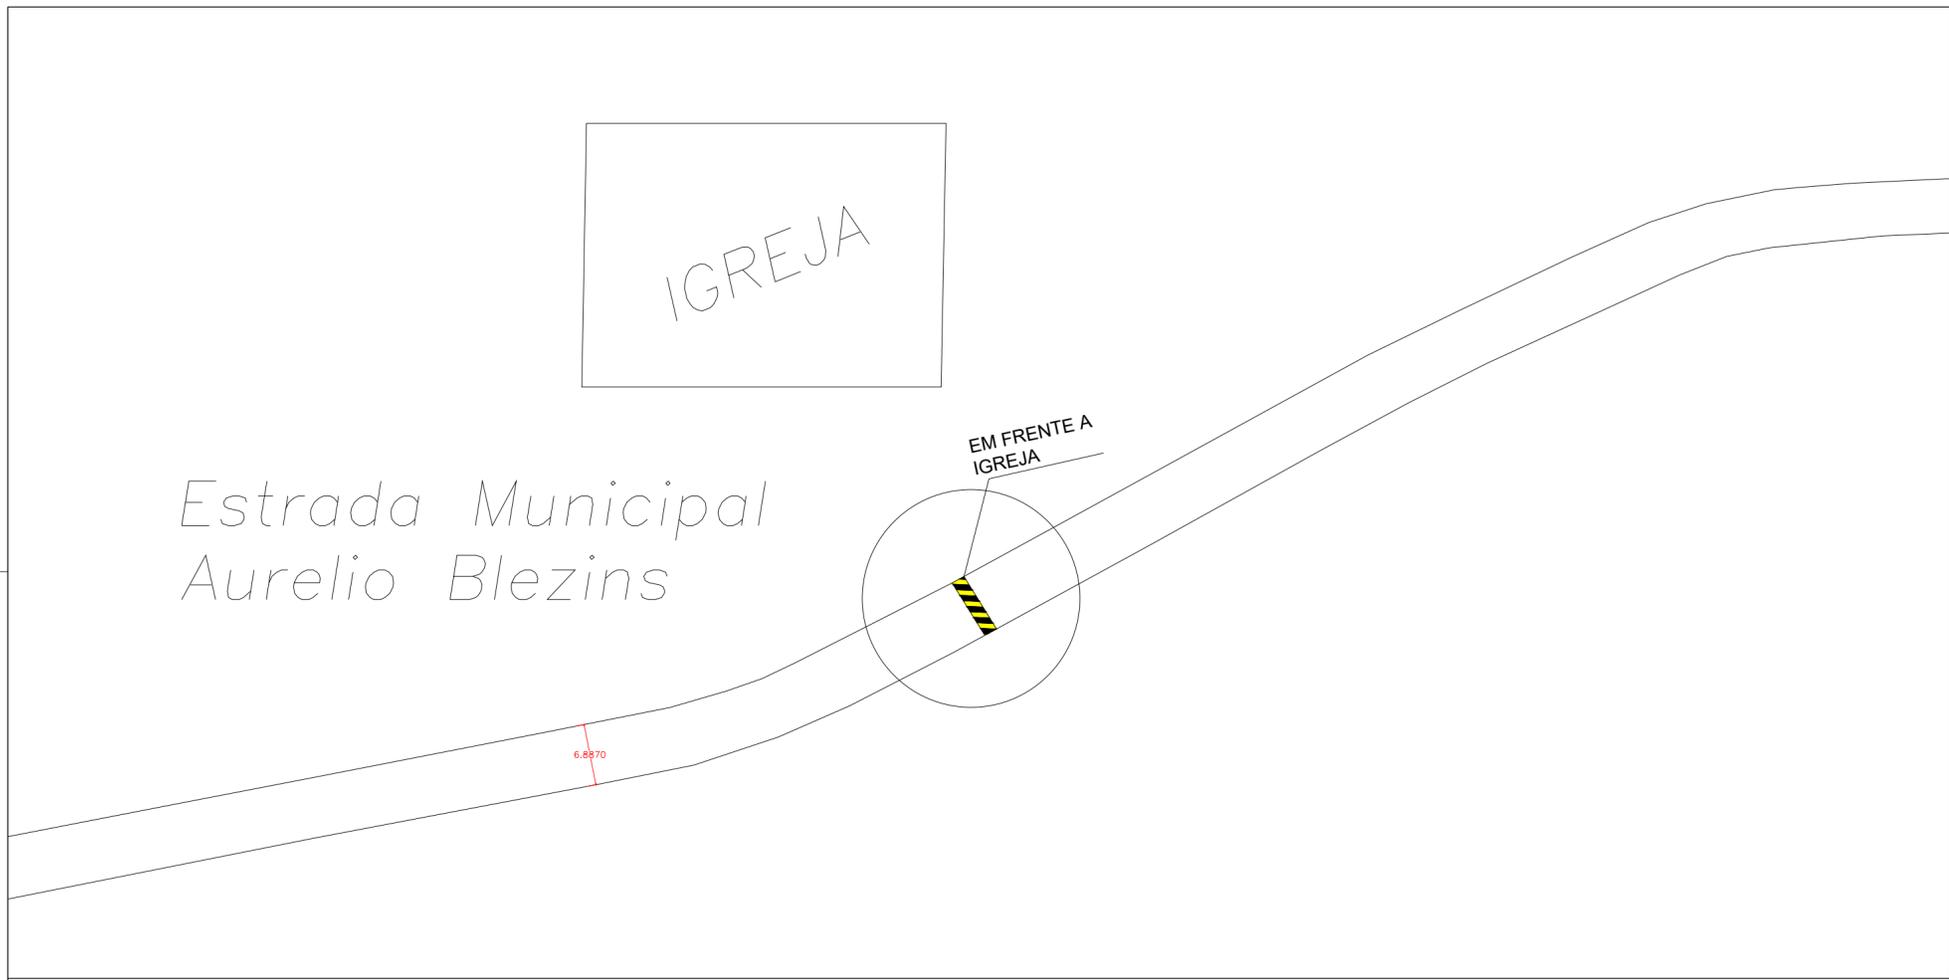

LEGENDA



LOMBADAS



PREFEITURA DO MUNICÍPIO DE ANGATUBA  
SECRETARIA DE HABITAÇÃO, OBRAS E SERVIÇOS PÚBLICOS

OBJETO  
DRENAGEM SUPERFICIAL E LOMBADAS

LOCAL  
ESTRADA MUNICIPAL AURÉLIO BLEZINS -  
GUAREI VELHO - ANGATUBA/SP.

ÁREA TÉCNICA  
ENGENHARIA

TÍTULO  
LOMBADAS

FOLHA  
04/05

ESCALA  
SEM ESCALA


DATA  
MAR/2024

ASSINATURAS

PROPRIETARIA  
PREFEITURA DO MUNICÍPIO DE ANGATUBA  
NICOLAS BASILE ROCHEL  
PREFEITO MUNICIPAL

RESPONSÁVEL PELO PROJETO  
HENRIQUE JOSÉ ALCIATI  
Engº. Civil  
CREA: 0600881023

APROVAÇÃO

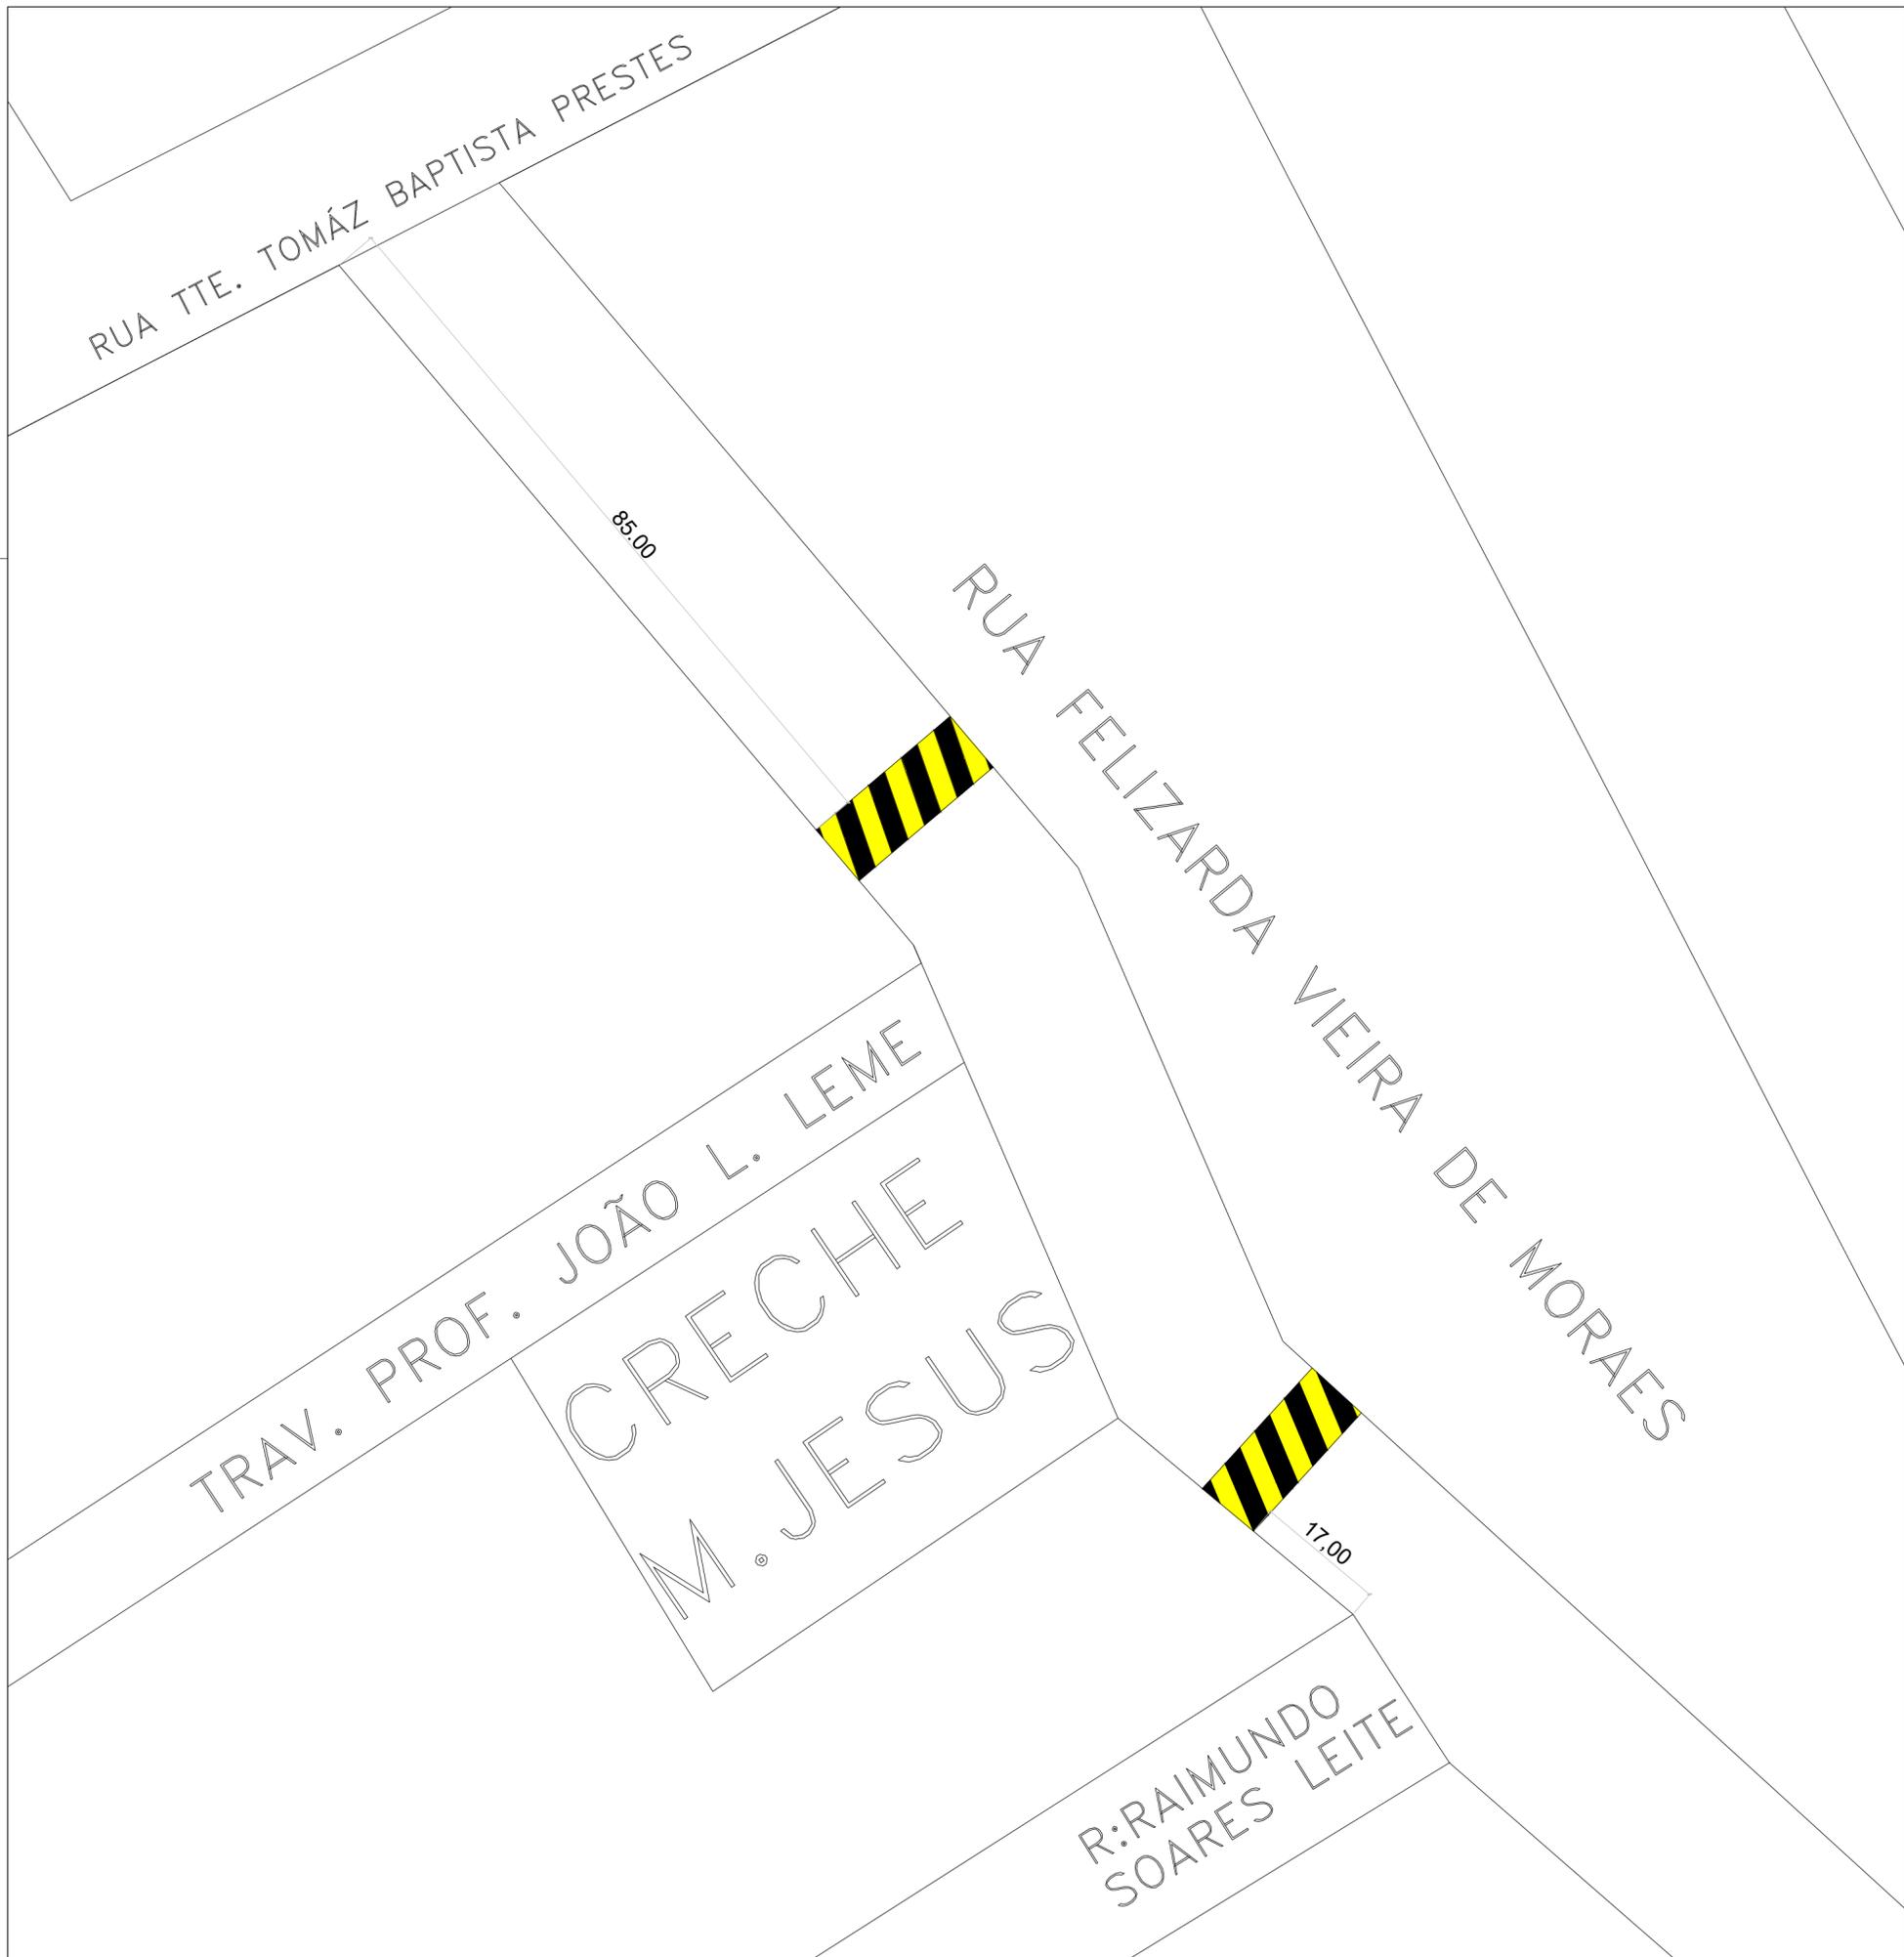

LEGENDA



LOMBADAS



PREFEITURA DO MUNICÍPIO DE ANGATUBA  
SECRETARIA DE HABITAÇÃO, OBRAS E SERVIÇOS PÚBLICOS

OBJETO  
DRENAGEM SUPERFICIAL E LOMBADAS

LOCAL  
RUA FELIZARDA VIEIRA DE MORAES - VILA SÃO JOÃO - ANGATUBA/SP. | ÁREA TÉCNICA ENGENHARIA

TÍTULO  
LOMBADAS | FOLHA 05/05

ESCALA  
SEM ESCALA | DATA MAR/2024

ASSINATURAS

PROPRIETARIA  
PREFEITURA DO MUNICÍPIO DE ANGATUBA  
NICOLAS BASILE ROCHEL  
PREFEITO MUNICIPAL

RESPONSÁVEL PELO PROJETO  
HENRIQUE JOSÉ ALCIATI  
Engº. Civil  
CREA: 0600881023

APROVAÇÃO