




PLANTA BAIXA
ESC. 1 : 75

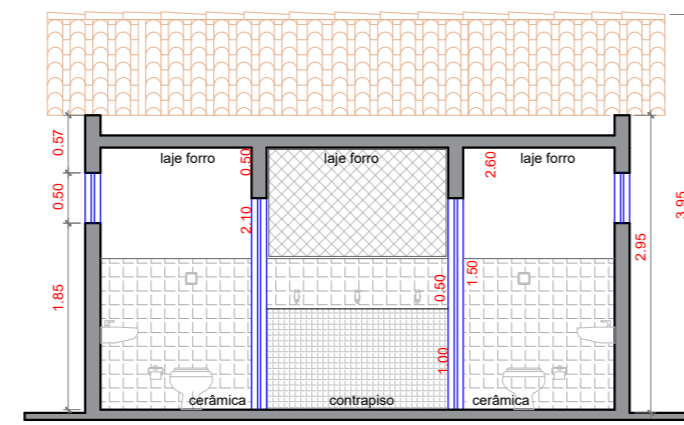


CORTE AA
ESC. 1 : 75

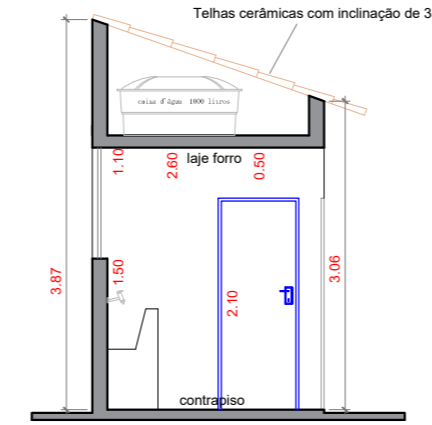


CORTE BB
ESC. 1 : 75

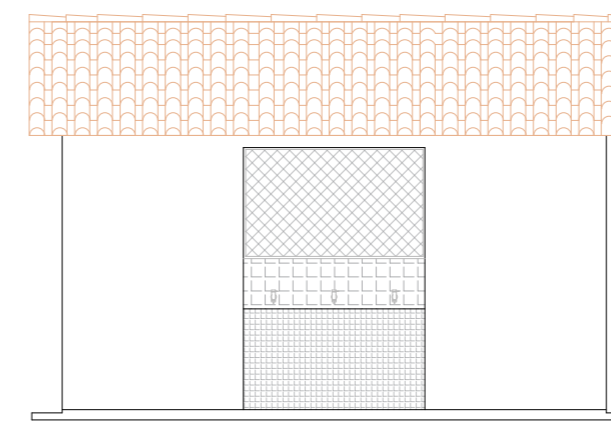


FACHADA FRONTAL
ESC. 1 : 75

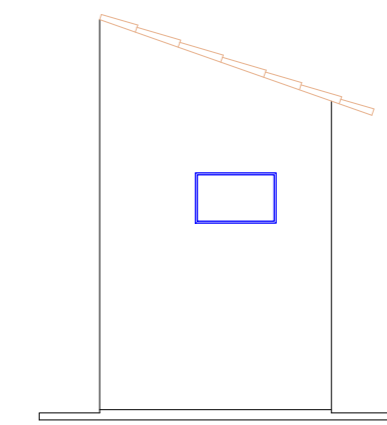


FACHADA LATERAL
ESC. 1 : 75

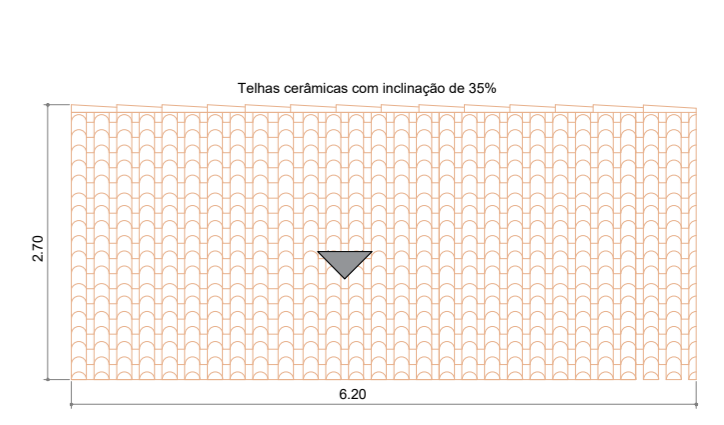


COBERTURA
ESC. 1 : 75

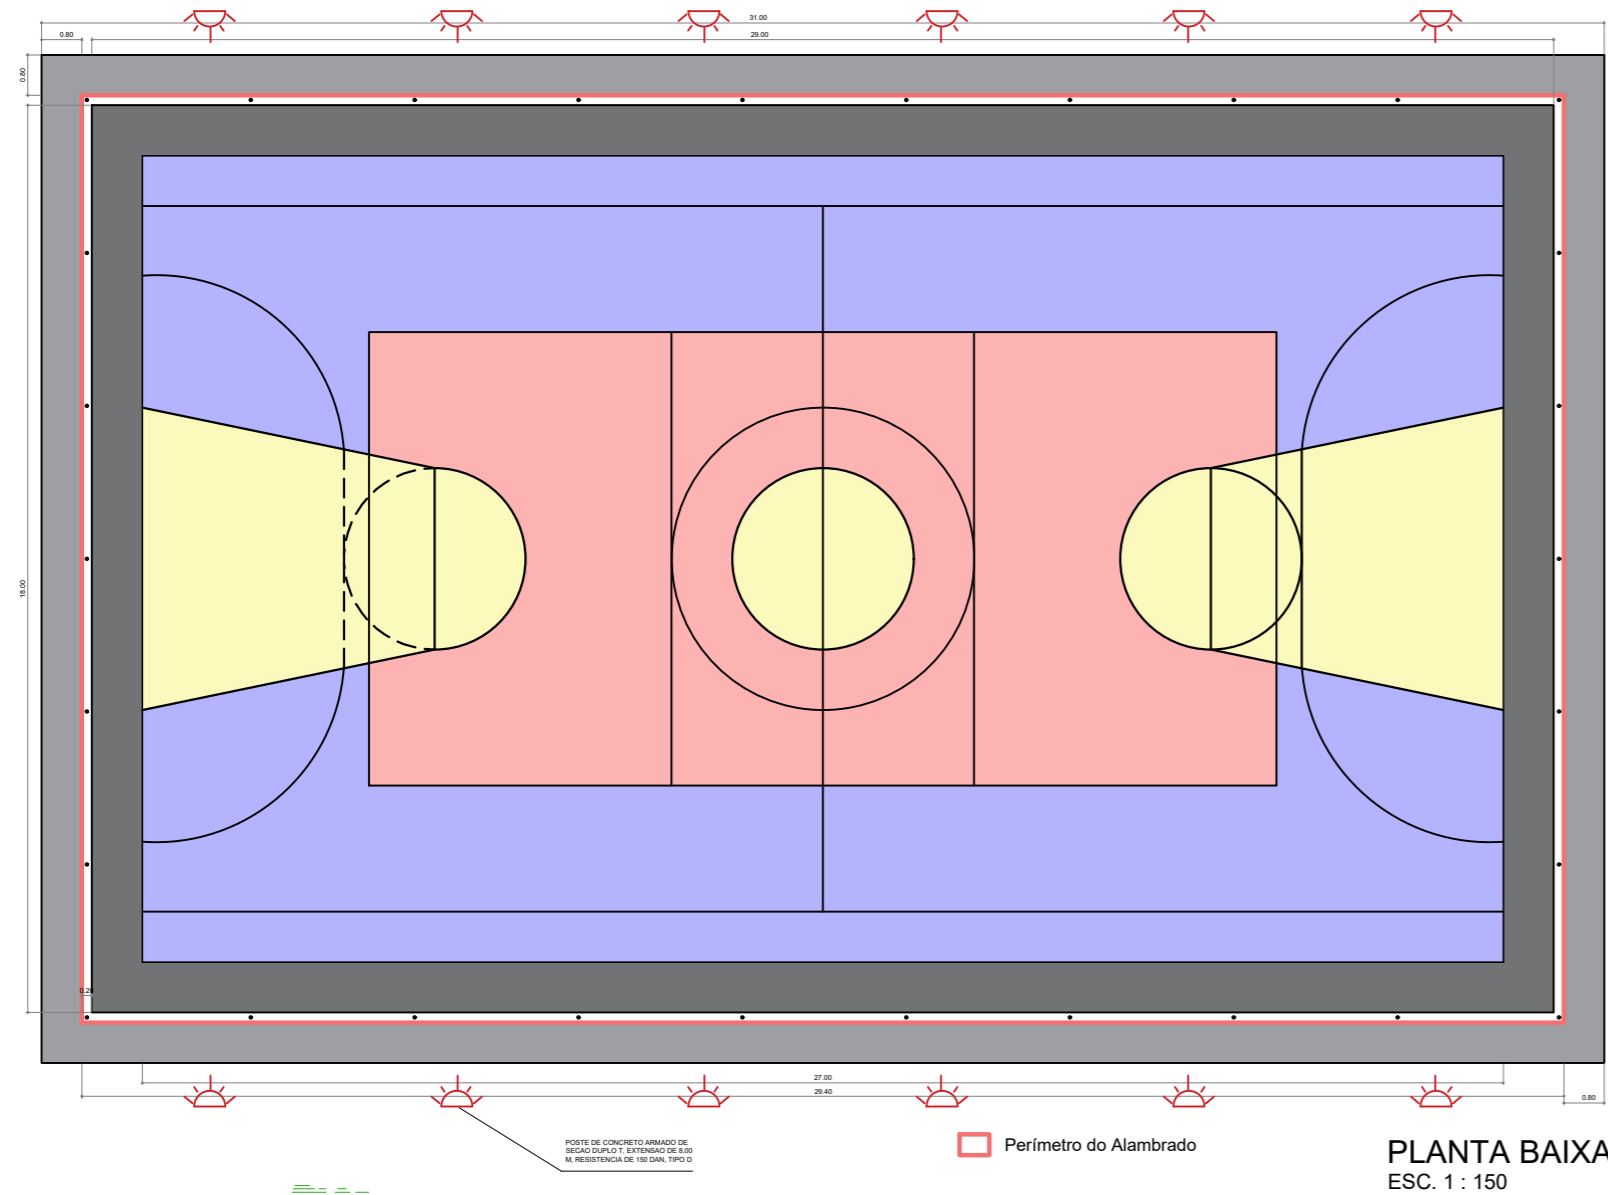


PLANTA BAIXA
ESC. 1 : 150

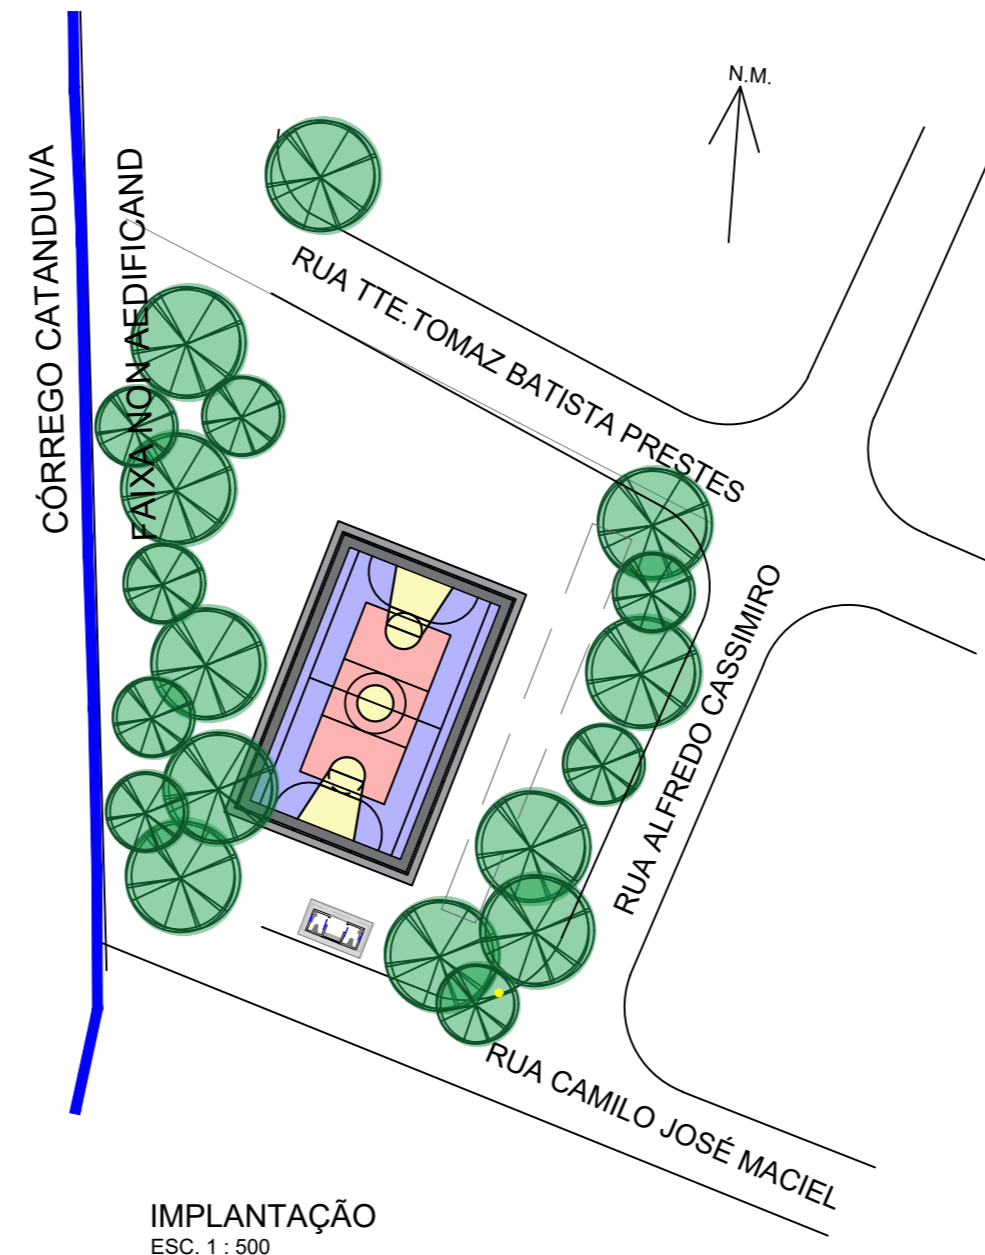

IMPLANTAÇÃO
ESC. 1 : 500

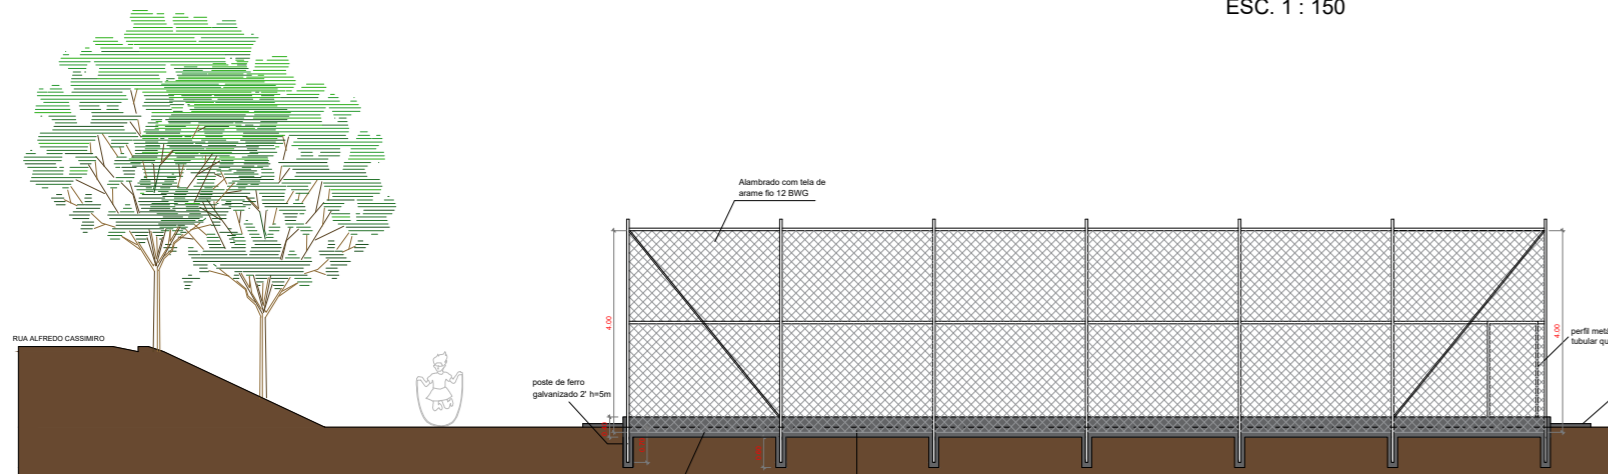

VISTA FRONTAL
ESC. 1 : 150

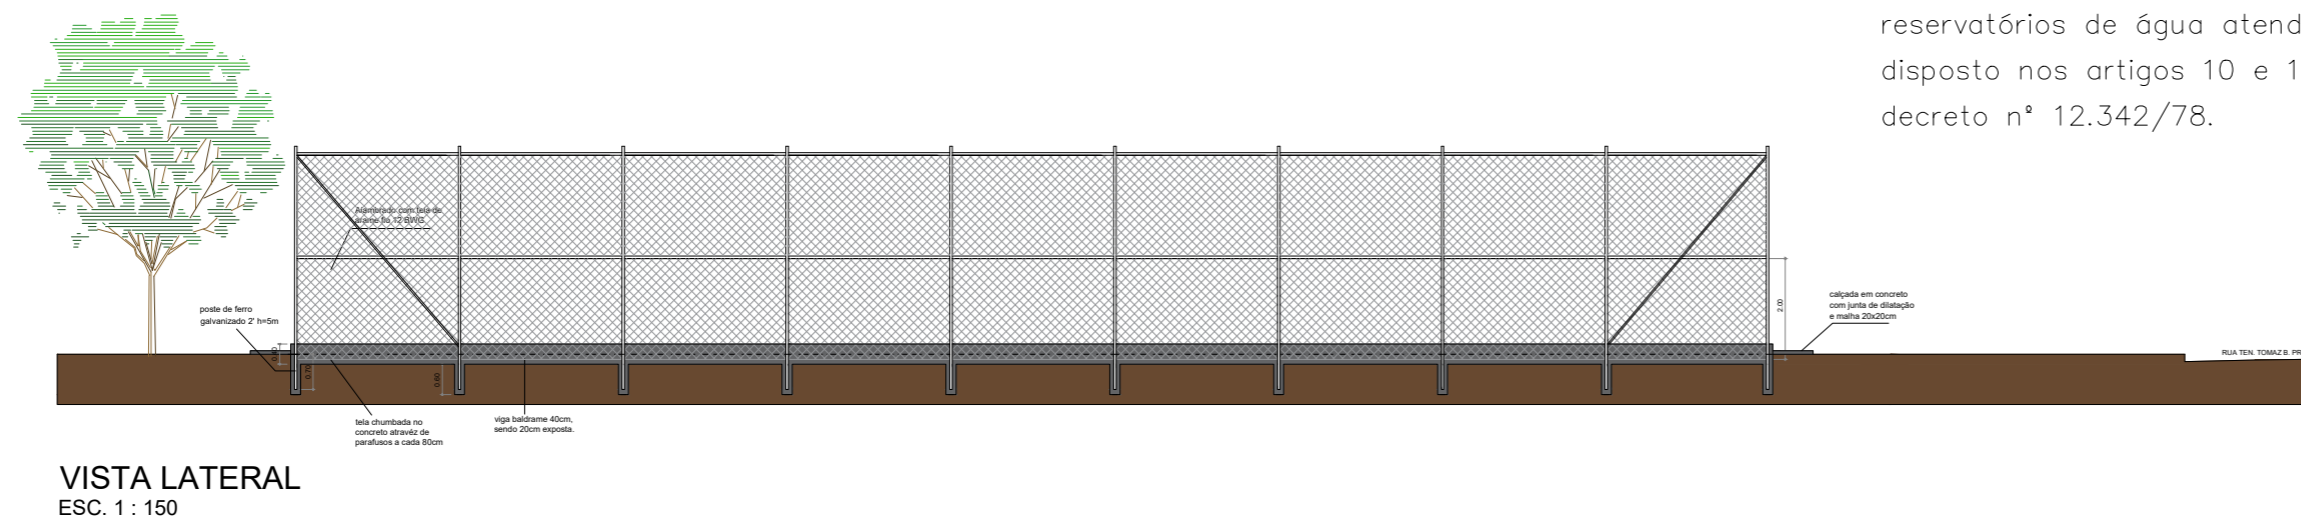


VISTA LATERAL
ESC. 1 : 150

- Notas:
- Normas específicas das edificações sob decreto nº 12.342/78.
 - Iluminação e ventilação atenderão as exigências do decreto nº 12.342/78.
 - A instalação e conservação dos reservatórios de água atenderam ao disposto nos artigos 10 e 11 do decreto nº 12.342/78.

Assunto	PROJETO BÁSICO	Folha	01/02
---------	-----------------------	-------	--------------

OBRA:	CONSTRUÇÃO DE QUADRA POLIESPORTIVA			
PROPONENTE:	PREFEITURA DO MUNICÍPIO DE ANGATUBA			
LOCALIZAÇÃO:	RUA ALFREDO CASSIMIRO, VILA NOVA			
ESCALA:	1:75, 1:150, 1:500		DATA:	MARÇO/2024

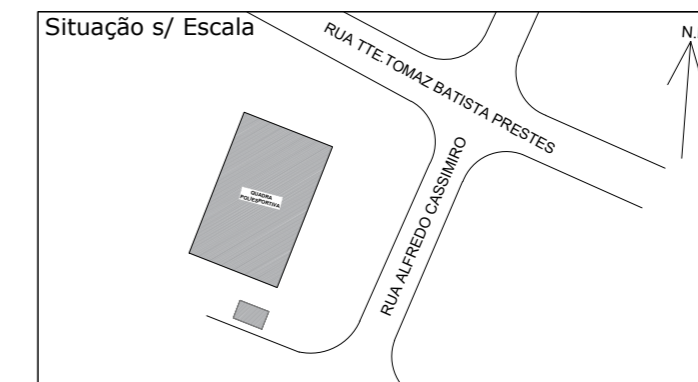










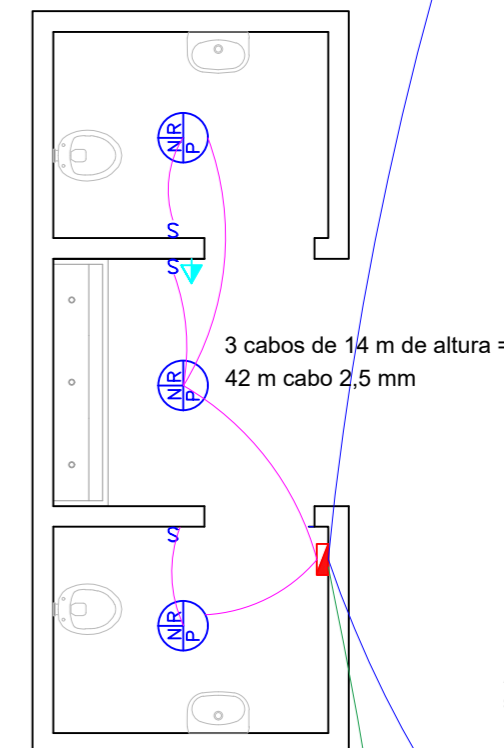
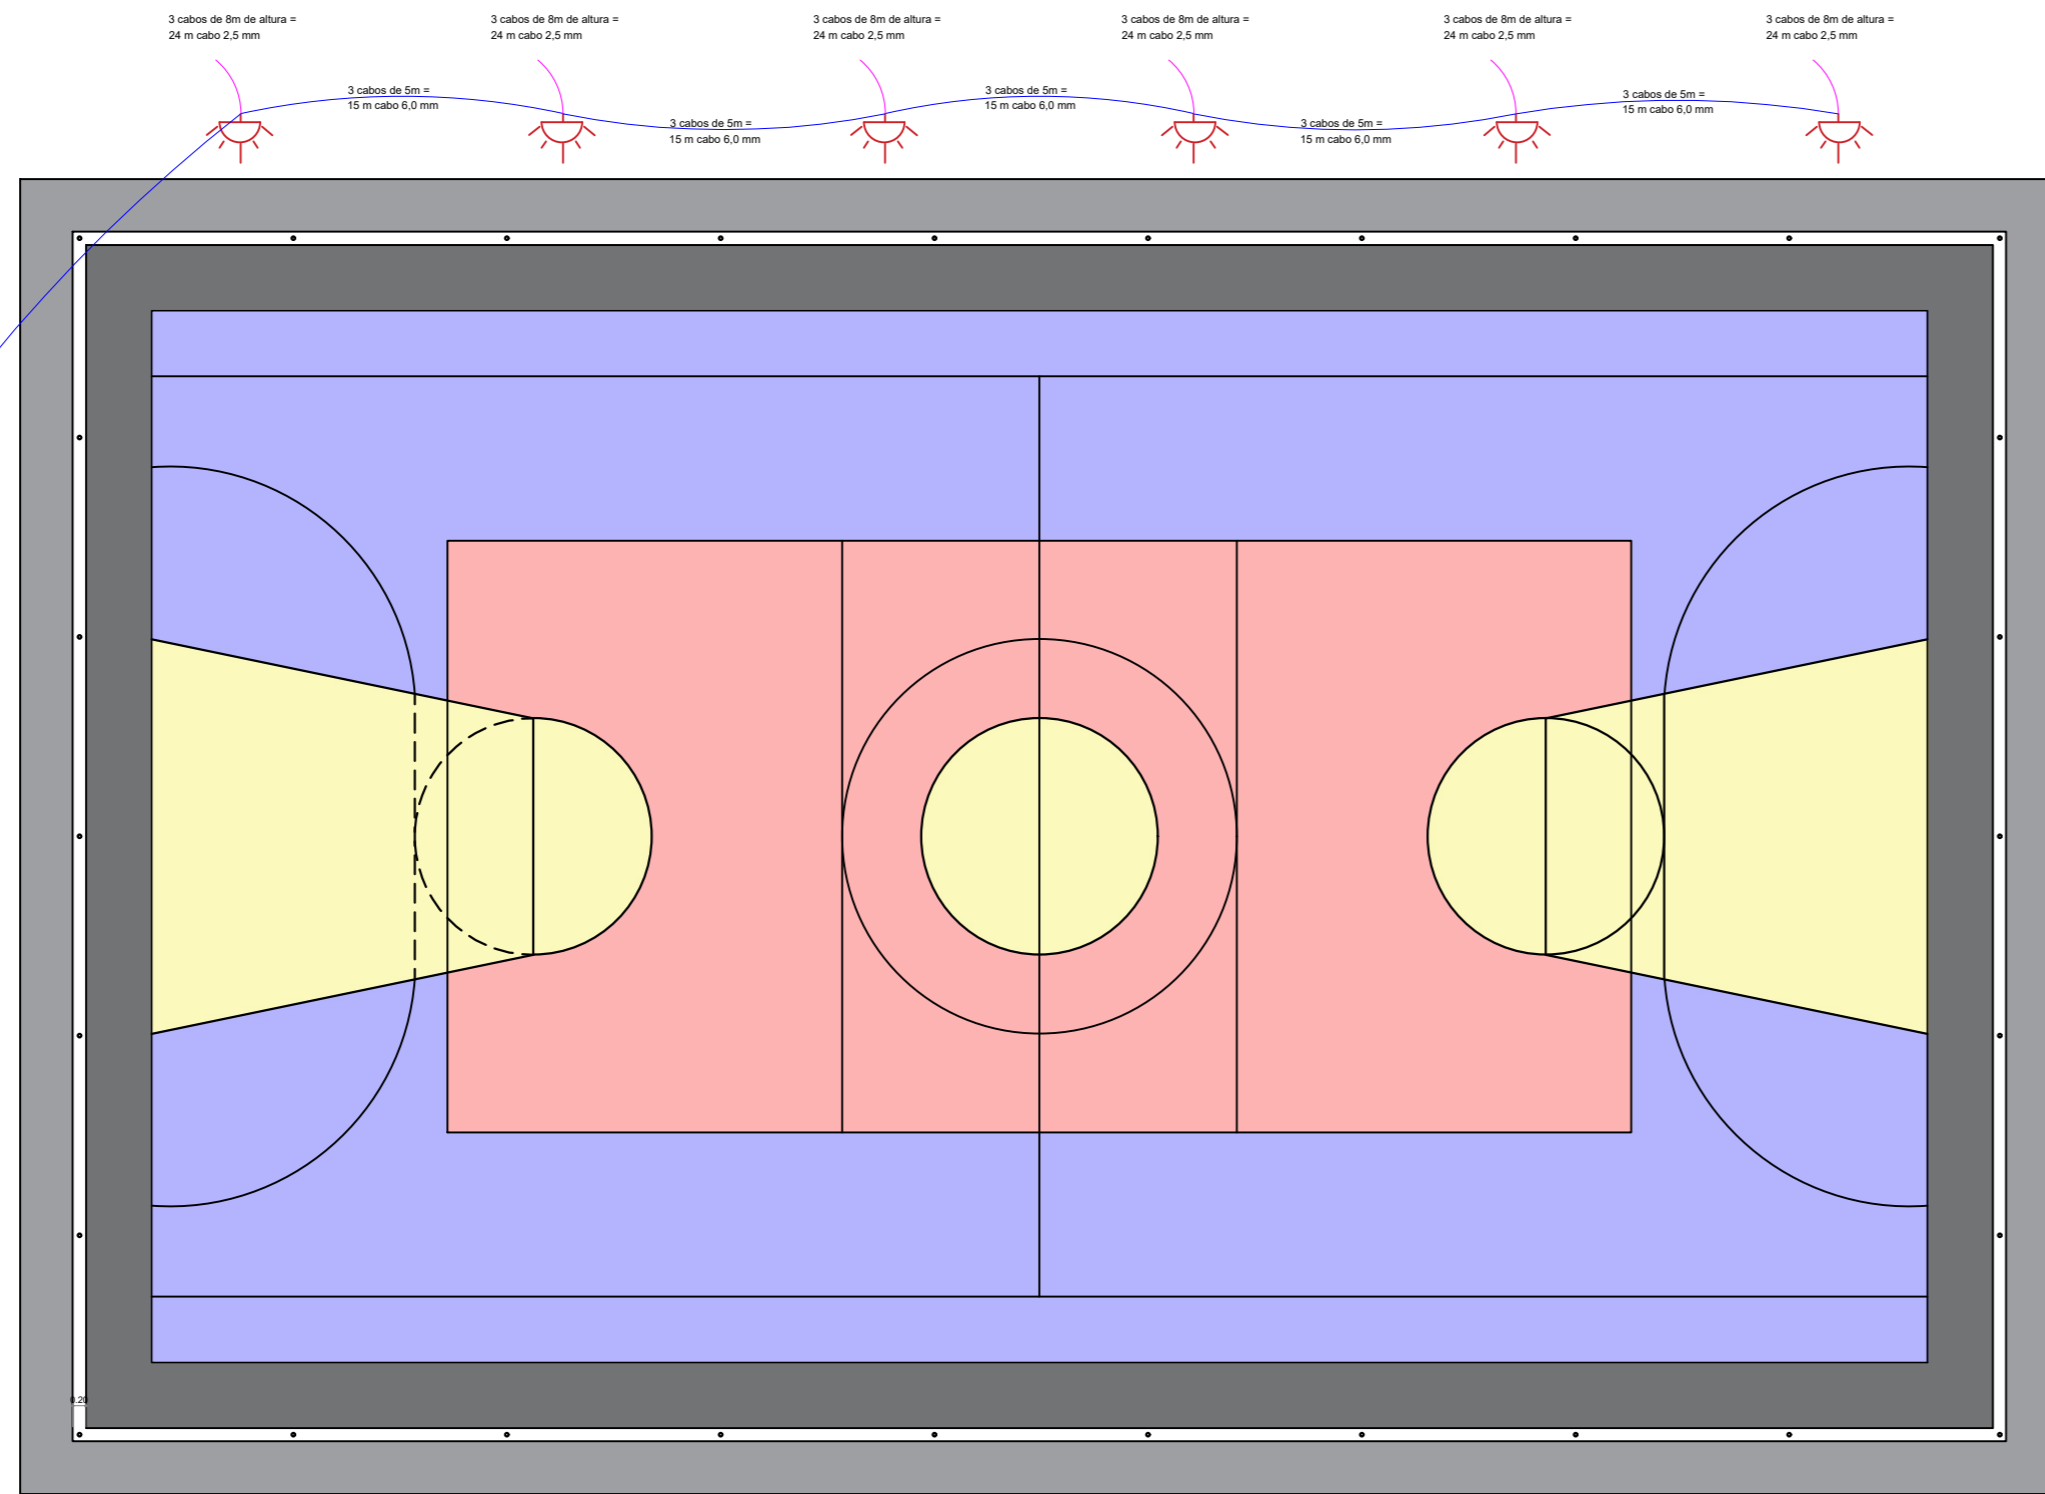
Assinaturas
<hr/> NICOLAS BASILE ROCHEL Prefeito do Município de Angatuba
<hr/> HENRIQUE JOSÉ ALCIATI ENGENHEIRO CIVIL CREA - 0600.88.102-3

Áreas
Banheiros: _____ 24,42 m ²
Quadra: _____ 620,00 m ²
Área total à construir: _____ 644,42 m ²


PREFEITURA DO MUNICÍPIO DE ANGATUBA
RUA JOÃO LOPES FILHO, 120 - CENTRO - ANGATUBA/SP - CNPJ Nº 46.634.234/0001-91

Local reservado para aprovações


-  Lampada Led
-  Quadro de distribuição
-  Tomada simples
-  Interruptor simples
-  Refletor quadra
-  Cabo 16 mm
-  Cabo 6 mm
-  Cabo 2,5 mm
-  Poste padrão



AMPLIAÇÃO 01
sem escala

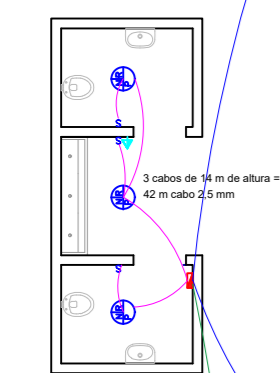

01

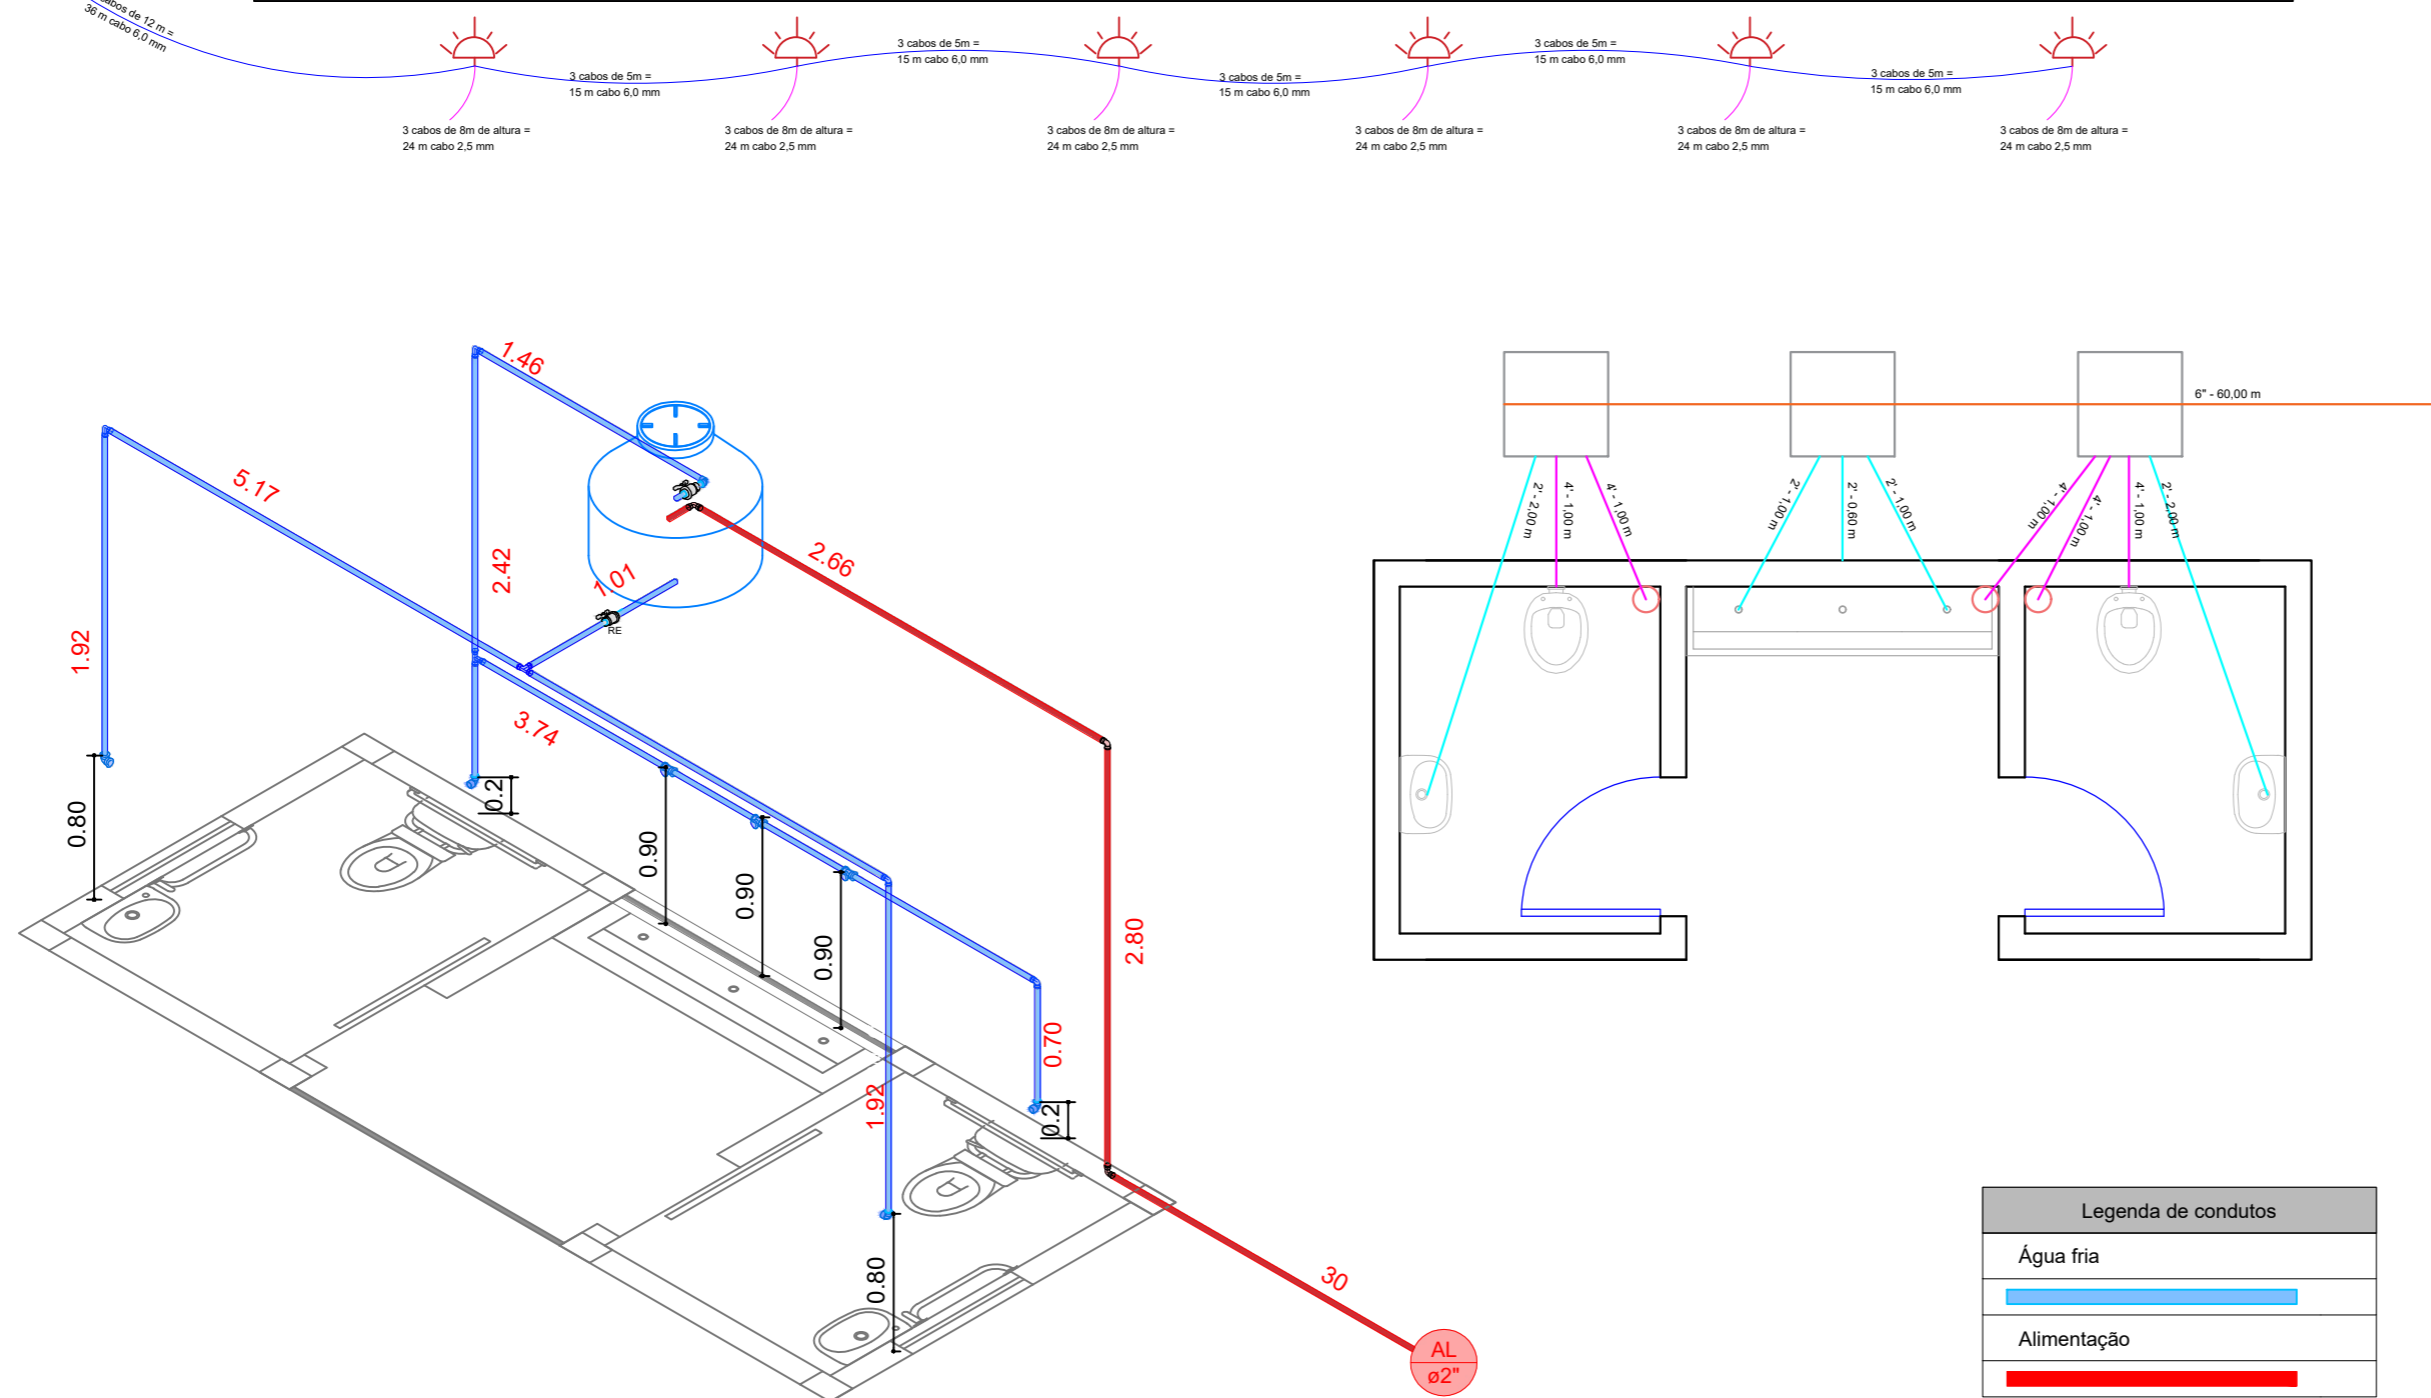

Assunto
PROJETO BÁSICO INSTALAÇÕES ELÉTRICAS E HIDRÁLCICAS

Folha
02/02


OBRA:
CONSTRUÇÃO DE QUADRA POLIESPORTIVA

PROPONENTE:
PREFEITURA DO MUNICÍPIO DE ANGATUBA

LOCALIZAÇÃO:
RUA ALFREDO CASSIMIRO, VILA NOVA

ESCALA:
sem escala

DATA:
MARÇO/2024

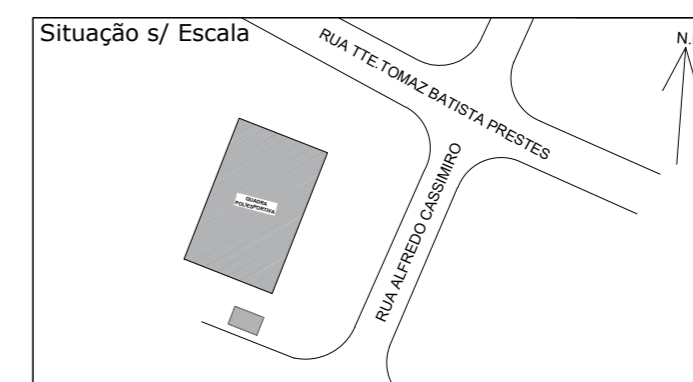

Assinaturas

NICOLAS BASILE ROCHEL
Prefeito do Município de Angatuba

Áreas

Banheiros:	24,42 m ²
Quadra:	620,00 m ²
Área total à construir:	644,42 m ²

Assinaturas

HENRIQUE JOSÉ ALCIATI
ENGENHEIRO CIVIL
CREA - 0600.88.102-3

PREFEITURA DO MUNICÍPIO DE ANGATUBA
RUA JOÃO LOPES FILHO, 120 - CENTRO - ANGATUBA/SP - CNPJ Nº 46.634.234/0001-91

Local reservado para aprovações