




CORTE A-A
ESCALA 1:100

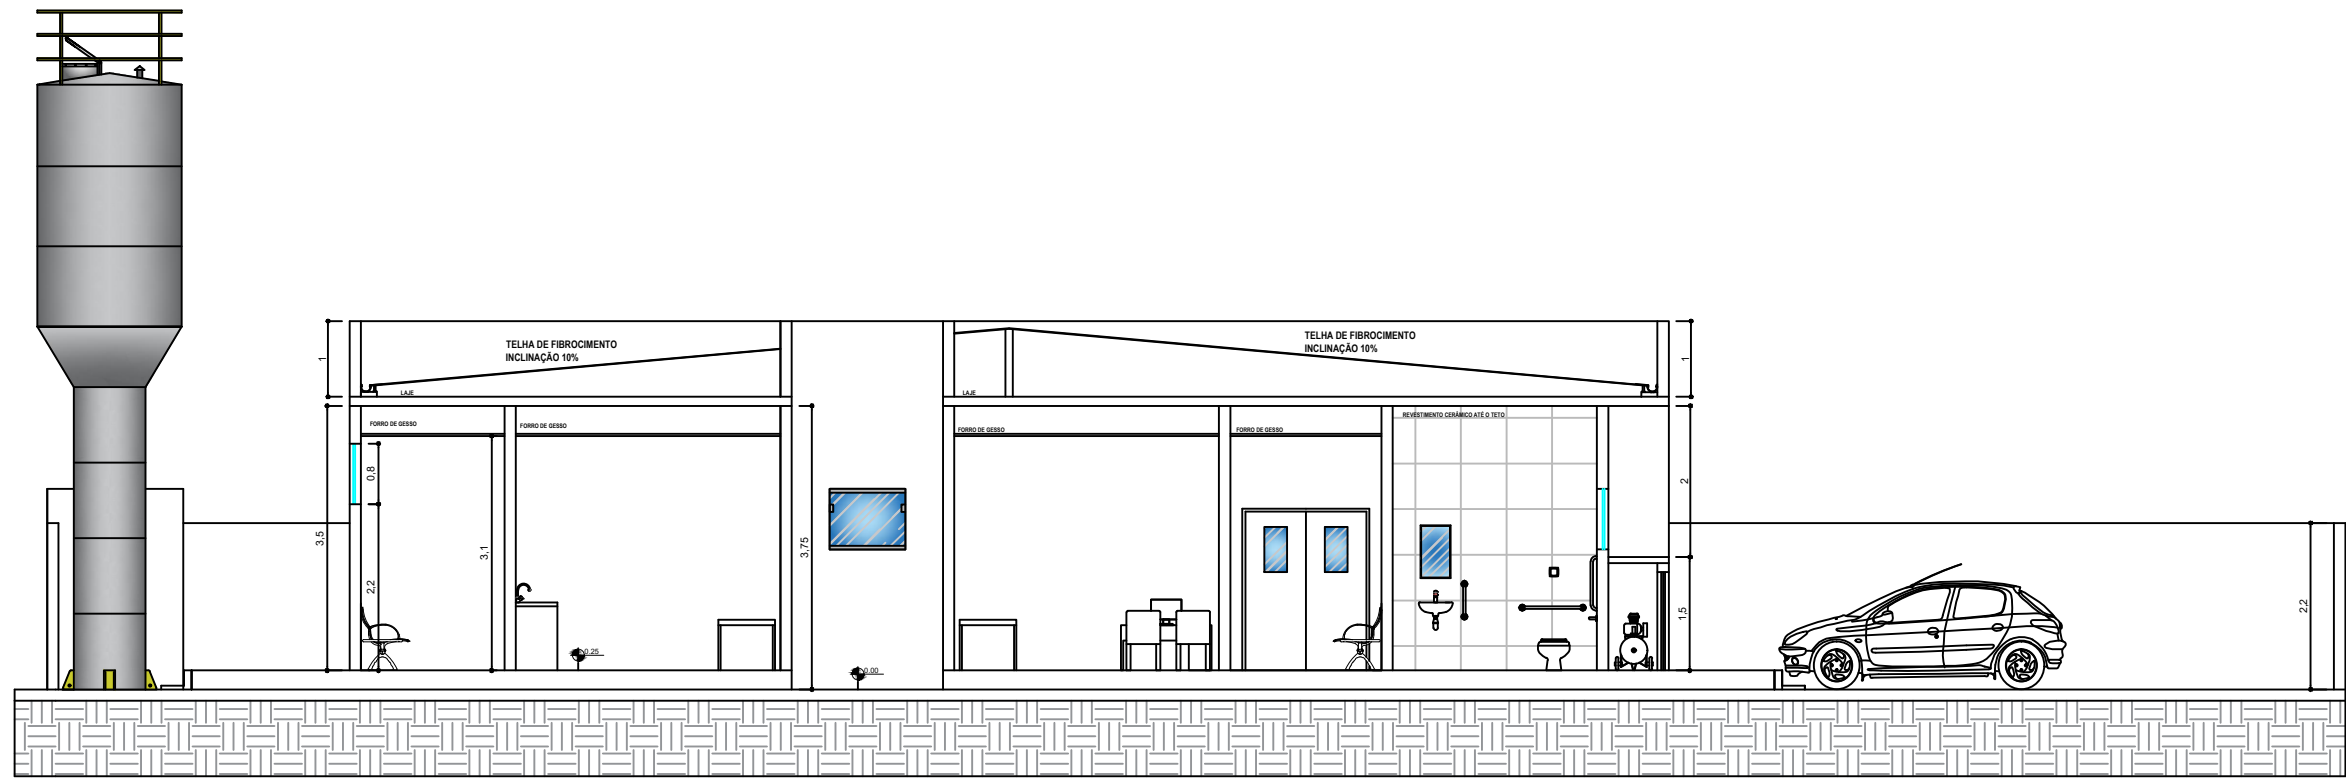


CORTE B-B
ESCALA 1:100

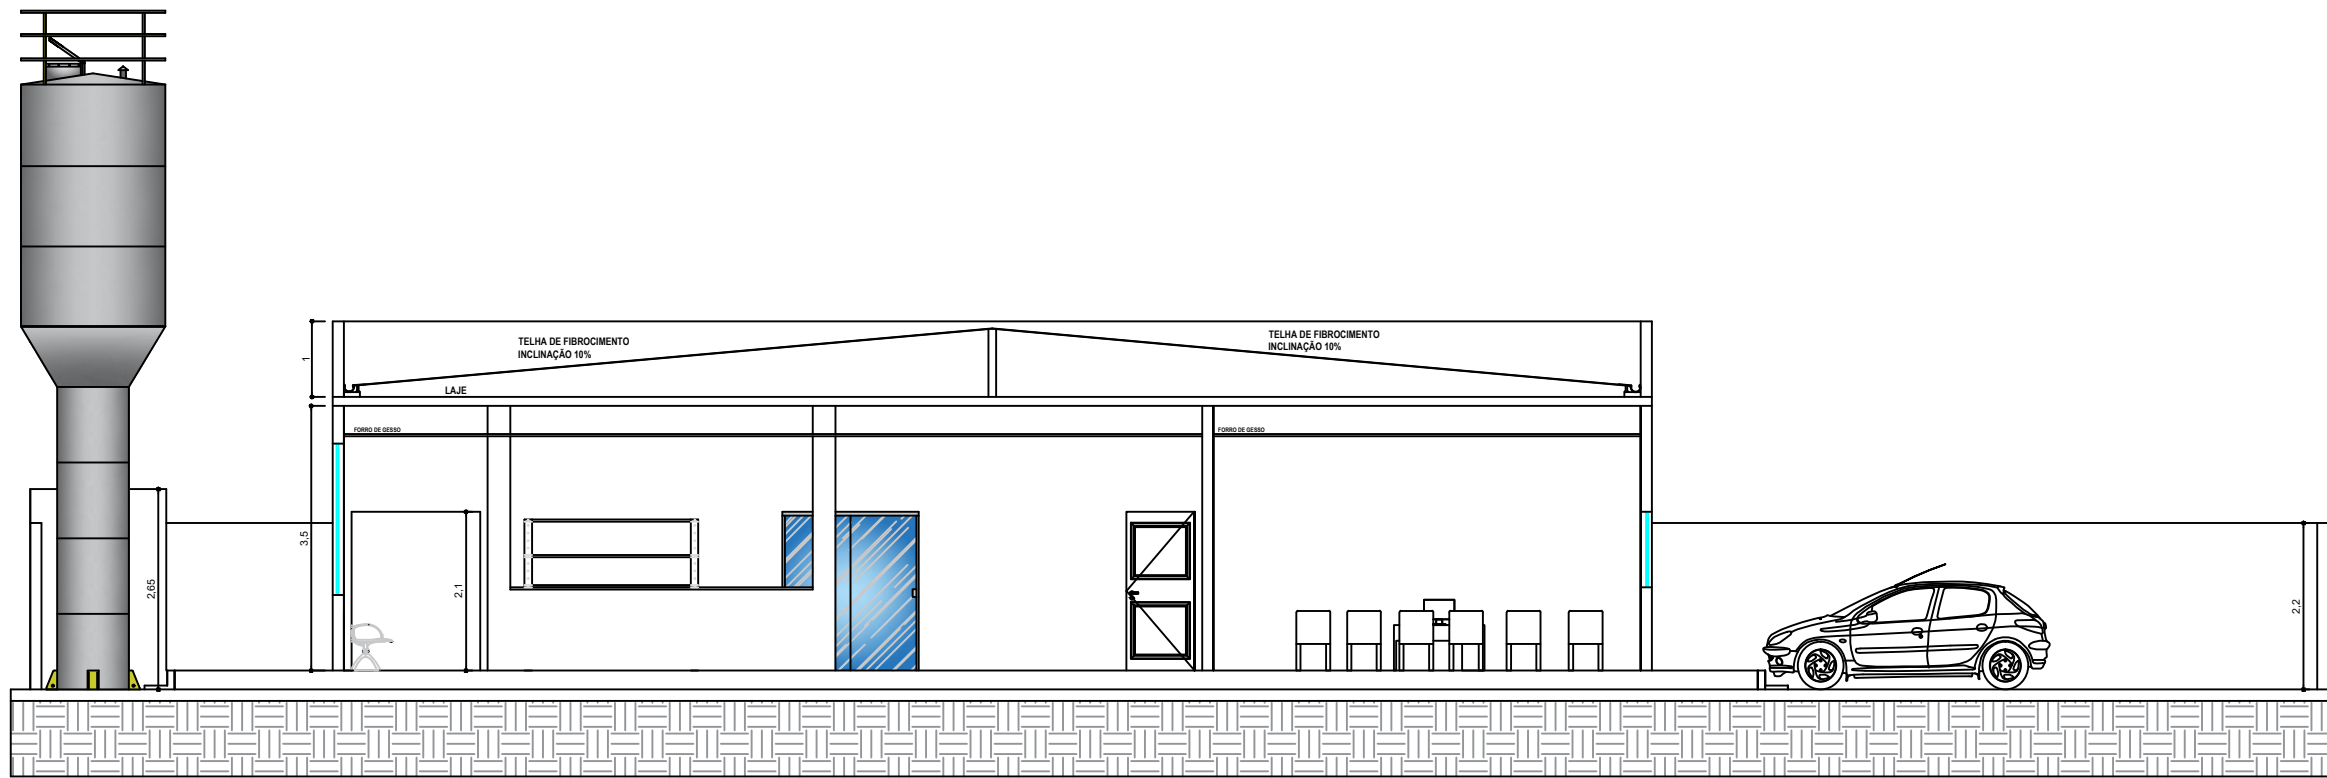


CORTE C-C
ESCALA 1:100

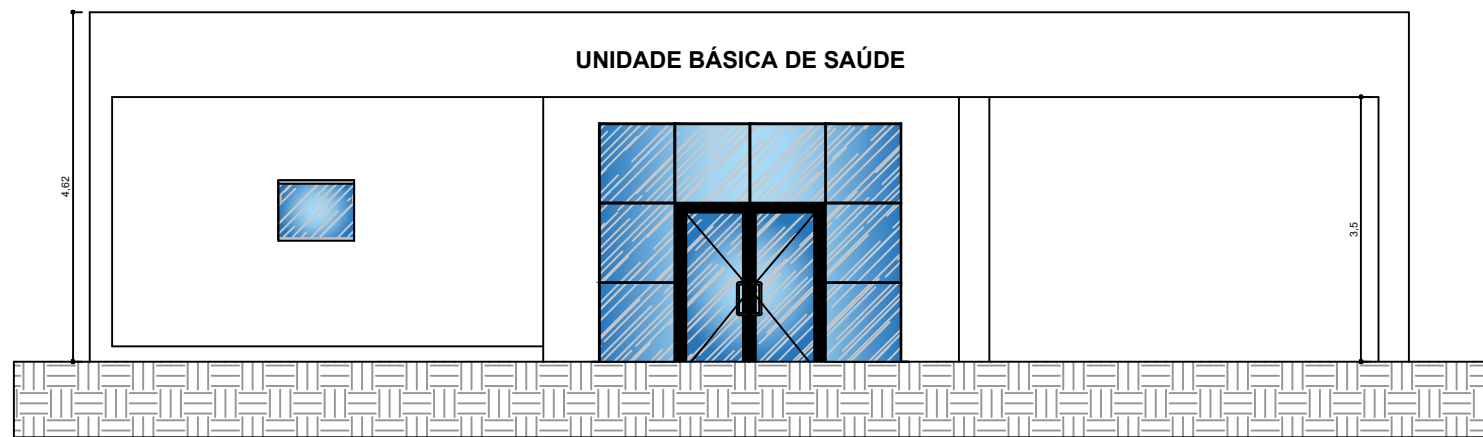


FACHADA
ESCALA 1:100

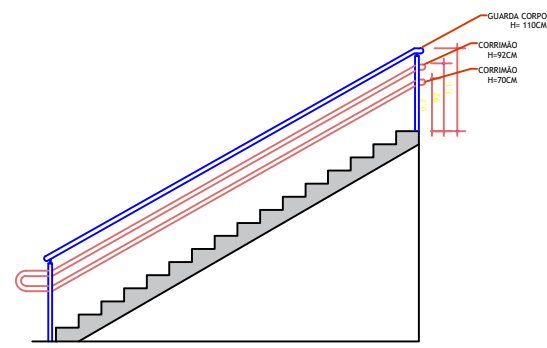


CORTE E-E
ESCALA 1:100

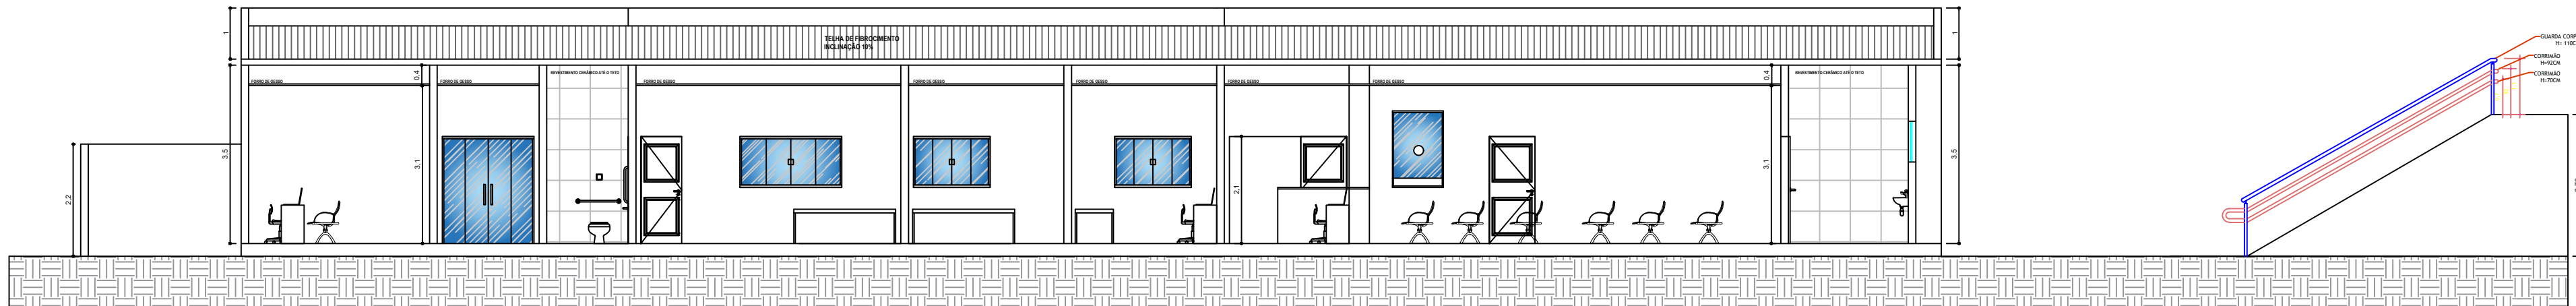

CORTE D-D
ESCALA 1:100

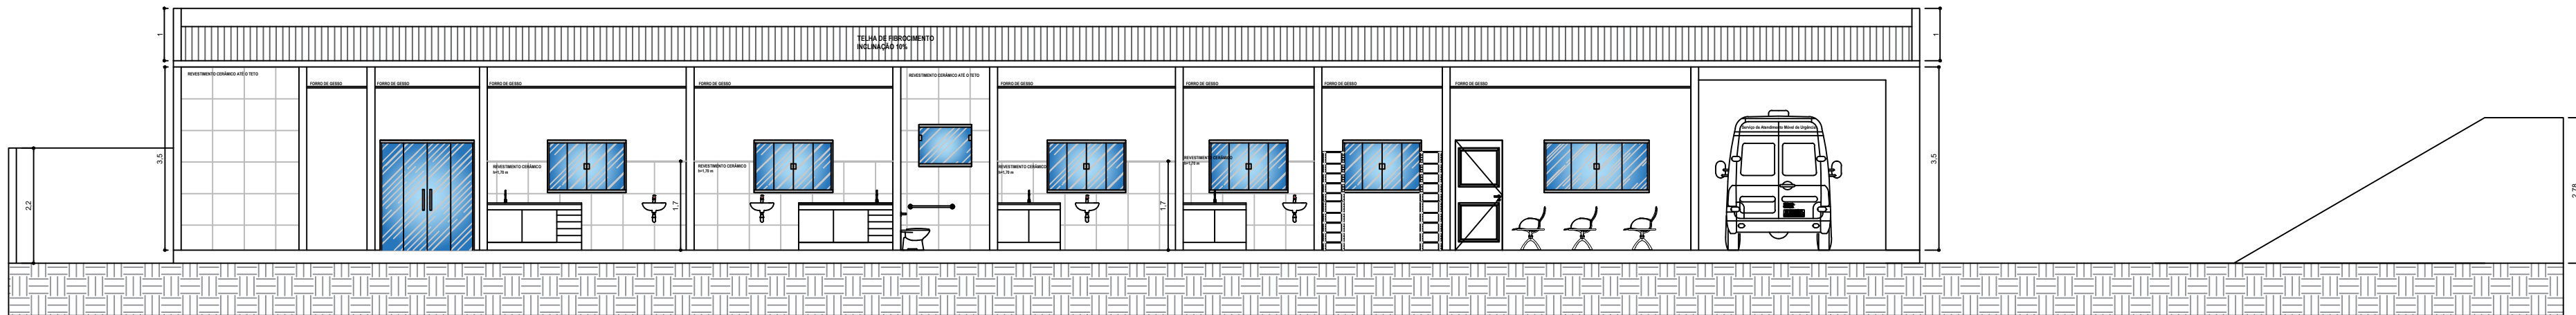

CORTE F-F
ESCALA 1:100

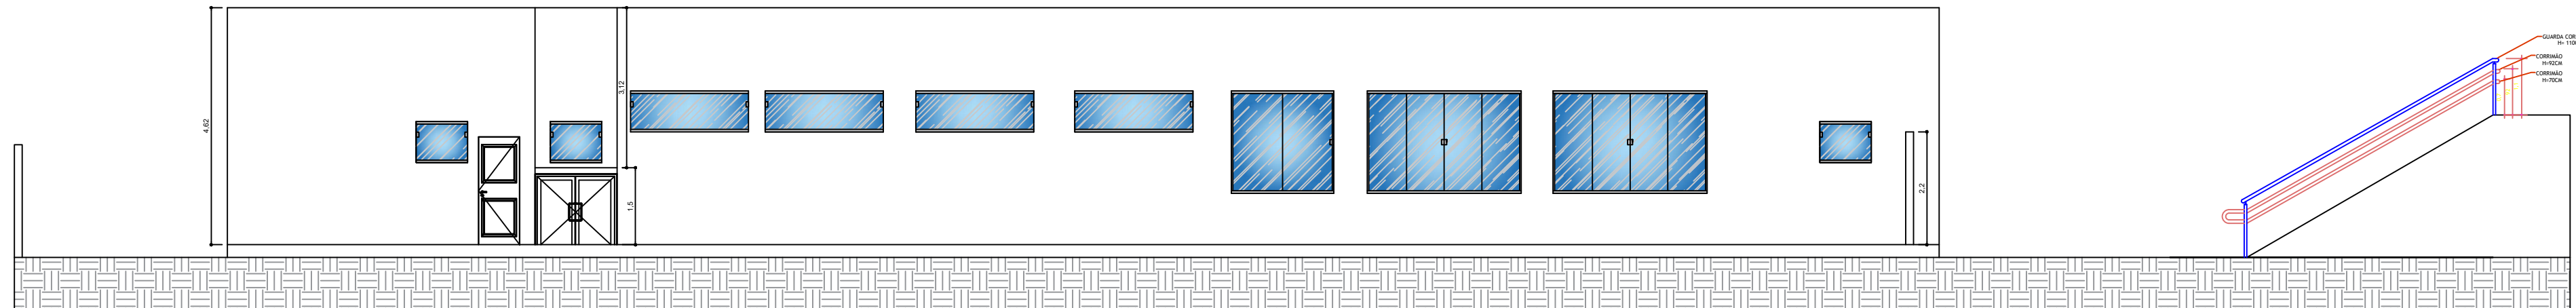

ELEVAÇÃO LATERAL
ESCALA 1:100

PREFEITURA DO MUNICÍPIO DE ANGATUBA

SECRETARIA
SECRETARIA DE HABITAÇÃO, OBRAS E SERVIÇOS PÚBLICOS

PROJETO
UBS - PORTE I

LOCAL
RUA DAS CAMÉLIAS - JARDIM ANA

TÍTULO DO PROJETO

CORTES

RESPONSÁVEL PELO PROJETO
HENRIQUE JOSÉ ALCIATI
Engº. Civil
CREA: 0600881023



FOLHA
ÚNICA