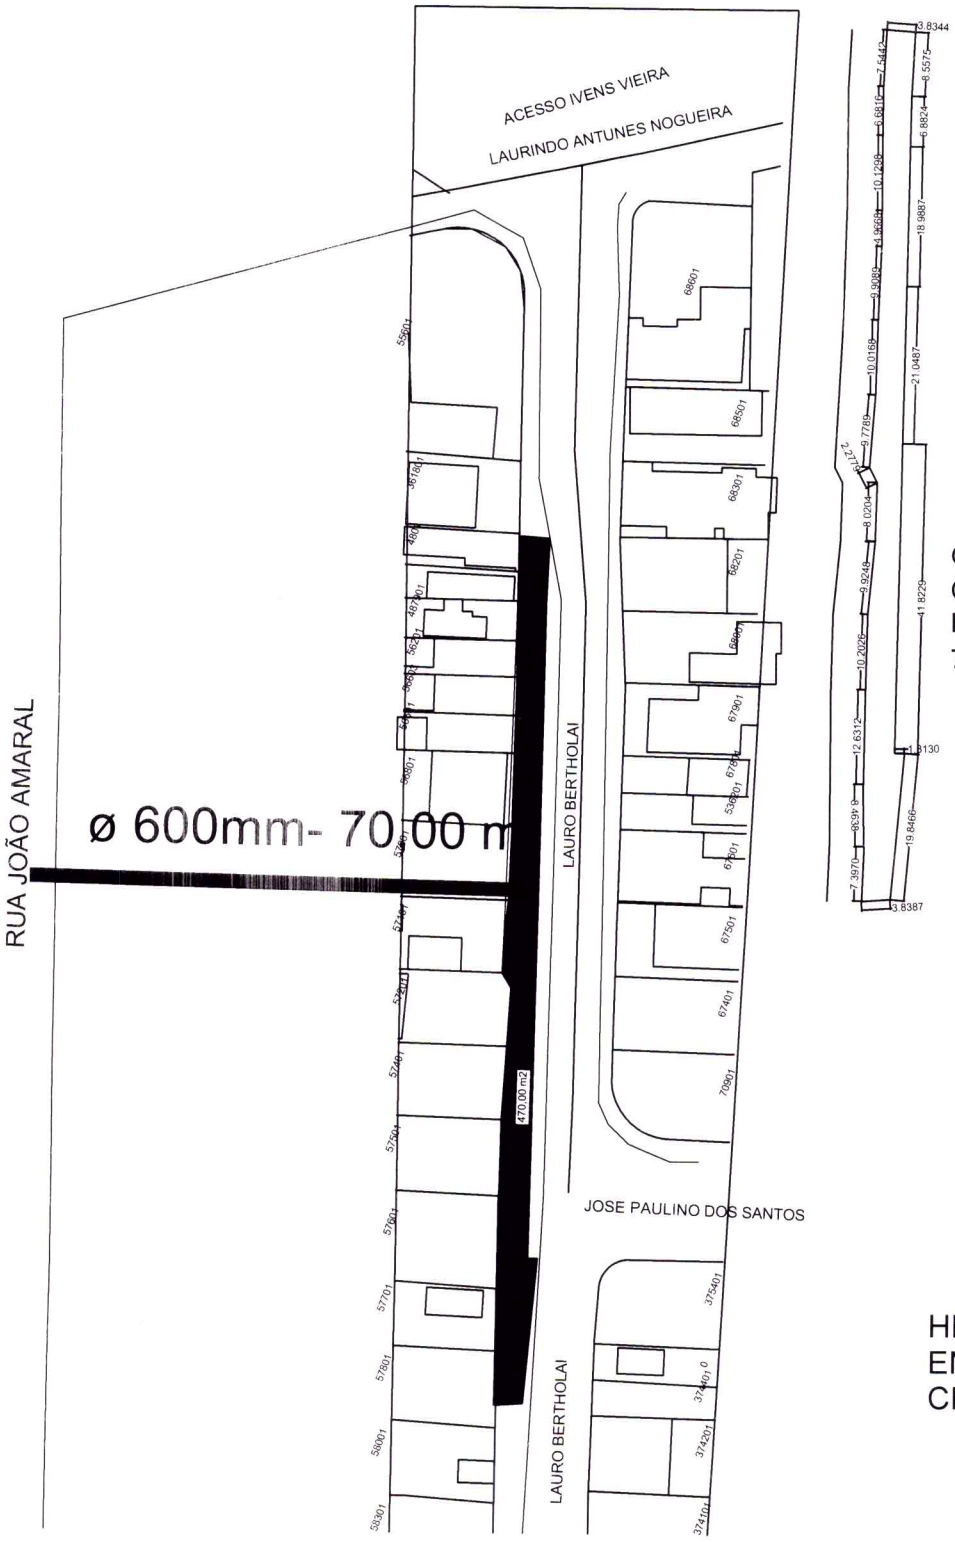

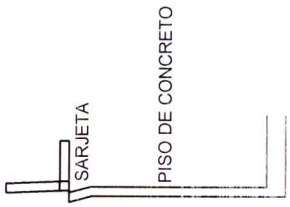

GUIA PRÉ MOLDADA - 120,00 M
CONCRETO = 70,50 M3
MALHA - 470,00 M2
70 M TUBO 600MM

HENRIQUE JOSÉ ALCIATI
ENG. CIVIL
CREA 0600881023

CROQUIS DE LOCALIZAÇÃO PARA FEITIO DE PISO DE CONCRETO
RUA LAURO BERTOLAI, VILA RIBEIRO
ANGATUBA-SÃO PAULO

JAN. 2021-S/ESCALA