


**Prefeitura do Município de Angatuba**  
Estado de São Paulo

EMEIF "FAZENDA POLENGHI"

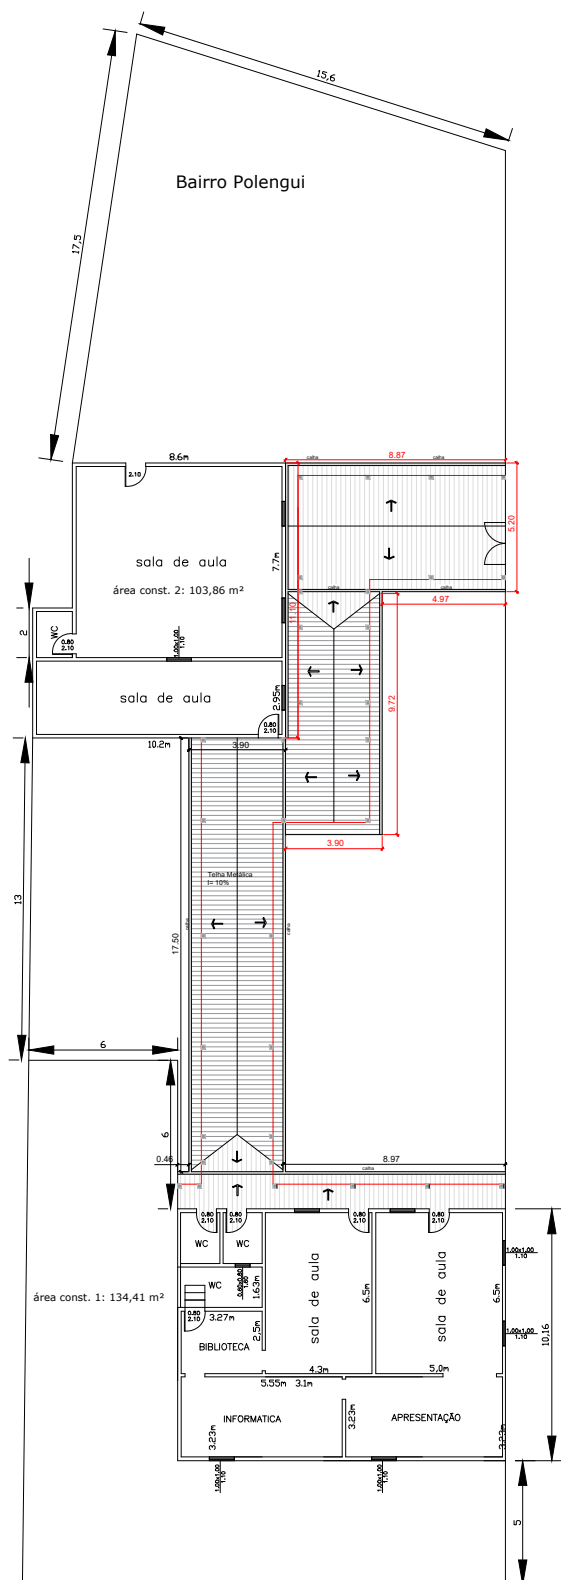

EMEIF " FAZANDA POLENGHI"  
ESTRADA MUNICIPAL BAIRRO DA ESTAÇÃO  
ÁREA TERRENO = 1.127,25 m<sup>2</sup>  
ÁREA CONSTR. ESCOLA= 235,51 m<sup>2</sup>

HENRIQUE JOSÉ ALCIATI  
ENGENHEIRO CIVIL  
CREA: 0600881023